

Утверждена

(наименование документа об утверждении, включая наименование

органов государственной власти или местного самоуправления

принявших решение об утверждении схемы или подписавших

соглашение о перераспределении земельных участков


От ____ . ____ .201__ г. № ____

Схема расположения земельного участка или земельных участков на кадастровом плане территории

Условный номер земельного участка :ЗУ1

Площадь земельного участка 1500 кв.м.

Обозначение характерных точек границ	Координаты, м	
	X	Y
н2	337709.18	1327142.53
н3	337659.32	1327141.85
н4	337661.15	1327111.07
н1	337709.17	1327112.05

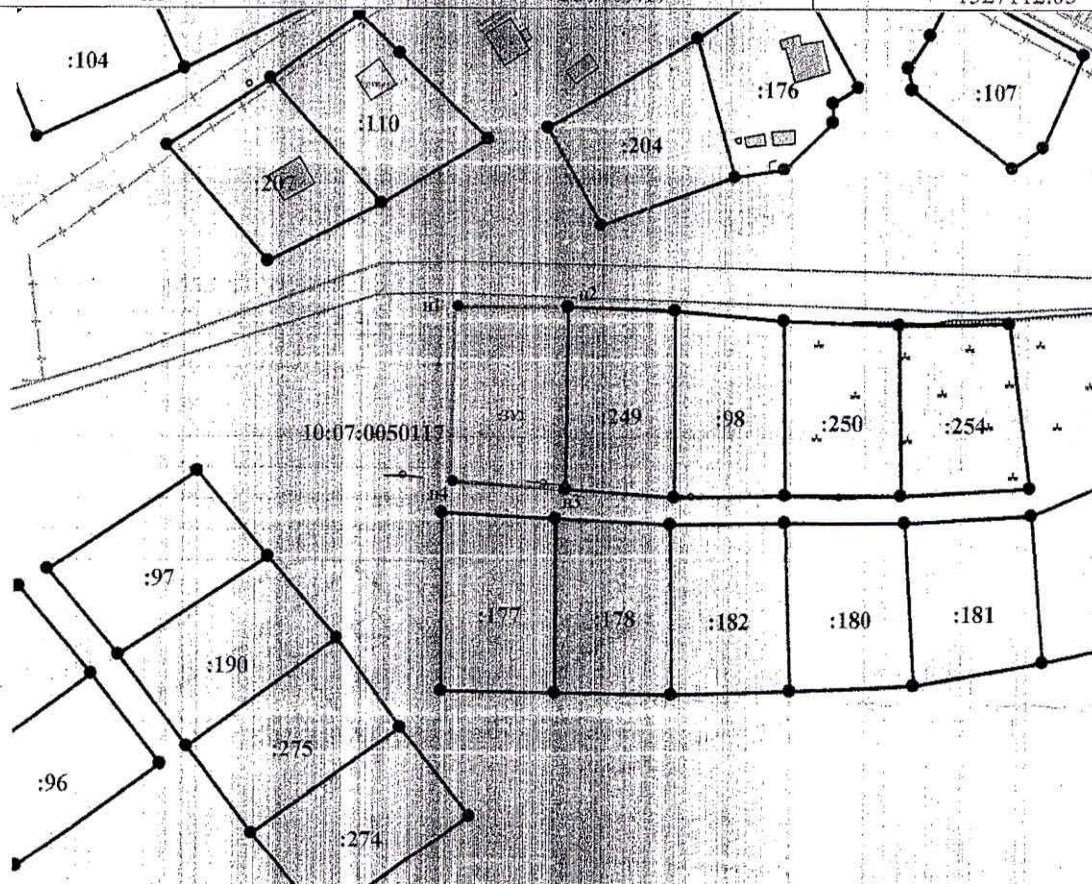

Система координат МСК-10

Масштаб 1:2000

УСЛОВНЫЕ ОБОЗНАЧЕНИЯ:

- границы исходного земельного участка
- границы существующих земельных участков
- граница образуемого земельного участка
- номер кадастрового квартала
- внемасштабный знак образуемого ЗУ

10.20:0030209



УСЛОВНЫЕ ОБОЗНАЧЕНИЯ:

- границы образуемых ЗУ
- границы кадастрового квартала
- границы муниципальных образований (или) границы населенных пунктов
- границы земель общего пользования
- границы территориальных зон и зон с особыми условиями использования территории

ЗУ1 - обозначение образуемых ЗУ путем перераспределения, а также образованных из земель государственной или муниципальной собственности