

Утверждена:
распоряжением Министерства имущественных
и земельных отношений Республики Карелия

от _____ № _____


Схема расположения земельного участка или земельных участков на кадастровом плане территории

Условный номер земельного участка :ЗУ1

Площадь земельного участка 838 кв.м.

Система координат МСК-10

Обозначение характерных точек границ	Координаты, м	
	X	Y
н1	333752.27	1322688.54
н2	333793.20	1322690.67
н3	333793.02	1322703.69
н4	333793.78	1322711.53
н5	333774.09	1322709.20
н6	333759.91	1322709.43
н7	333755.32	1322708.97
н8	333751.04	1322709.39

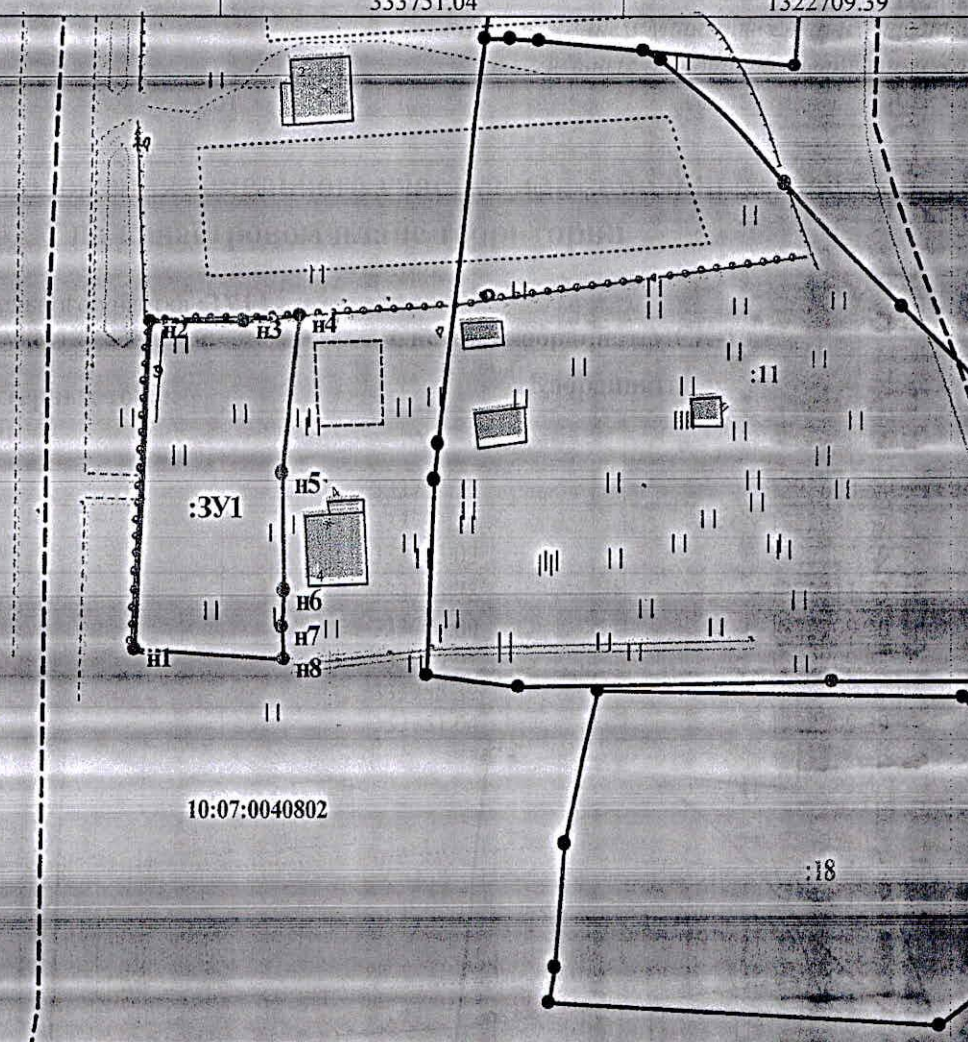

Система координат МСК-10

Масштаб 1:1000

УСЛОВНЫЕ ОБОЗНАЧЕНИЯ:

:123 - обозначение исходных и существующих
земельных участков

:123:ЗУ1 - обозначение образуемых ЗУ
путем раздела или выдела

:ЗУ1 - обозначение образуемых ЗУ
путем перераспределения, а также
образованные из земель государственной
или муниципальной собственности

- граница исходного земельного участка

- и существующих земельных участков

- граница образуемого земельного участка

- номер кадастрового квартала

- граница кадастрового

- границы муниципальных образований
и(или) границы населенных пунктов