



РЕСПУБЛИКА КАРЕЛИЯ
АДМИНИСТРАЦИЯ
СОРТАВАЛЬСКОГО МУНИЦИПАЛЬНОГО ОКРУГА
РАСПОРЯЖЕНИЕ

от «__» _____ 2025 г.

№ _____

**О предоставлении разрешения на условно разрешенный вид
использования для образуемого в кадастровом квартале 10:07:0010210
земельного участка «хранение автотранспорта»**

На основании заявления Стуканова Н.И. (вх. № 1383-С/2.1-21.2 от 13.11.2024 г.), руководствуясь ст. 39 Градостроительного кодекса Российской Федерации и п. 2.1 ст. 11.10 Земельного кодекса Российской Федерации, Федеральным Законом от 06.10.2003 г. № 131-ФЗ «Об общих принципах организации местного самоуправления в Российской Федерации», правилами землепользования и застройки муниципального образования, заключением о результатах публичных слушаний от 05 декабря 2024 г. и рекомендациями Комиссии по подготовке проекта правил землепользования и застройки (протокол заседания от 24.02.2025 г.):

1. Предоставить разрешение на условно разрешенный вид использования «хранение автотранспорта» (код 2.7.1) для вновь образуемого земельного участка площадью 27 кв. м. расположенного в территориальной зоне «ТР» – «Зоне транспортной инфраструктуры» по адресу: Российская Федерация, Республика Карелия, Сортавальский муниципальный округ, г. Сортавала, ул. Западная в соответствии со схемой расположения земельного участка на кадастровом плане территории согласно приложению к настоящему распоряжению.

2. Опубликовать настоящее распоряжение в газете «Ладога-Сортавала» и разместить на официальном сайте администрации Сортавальского муниципального округа в сети «Интернет».

Глава Сортавальского
муниципального округа

С.В. Крупин

Приложение
к распоряжению администрации
Сортавальского муниципального округа
№ _____ от « ____ » _____ 2025 г.

МИНИСТЕРСТВО
ИМУЩЕСТВЕННЫХ
ЗЕМЕЛЬНЫХ ОТНОШЕНИЙ РК

Утверждена:


от 21 ОКТ 2024

№ 52/2024-И/2024

**Схема расположения земельного участка или земельных участков
на кадастровом плане территории**

Условный номер земельного участка :ЗУ1
Площадь земельного участка 27 кв.м.

Обозначение характерных точек границ	Координаты, м	
	X	Y
1	335100.38	1330005.62
2	335099.58	1330010.03
3	335093.68	1330008.99
4	335094.49	1330004.54

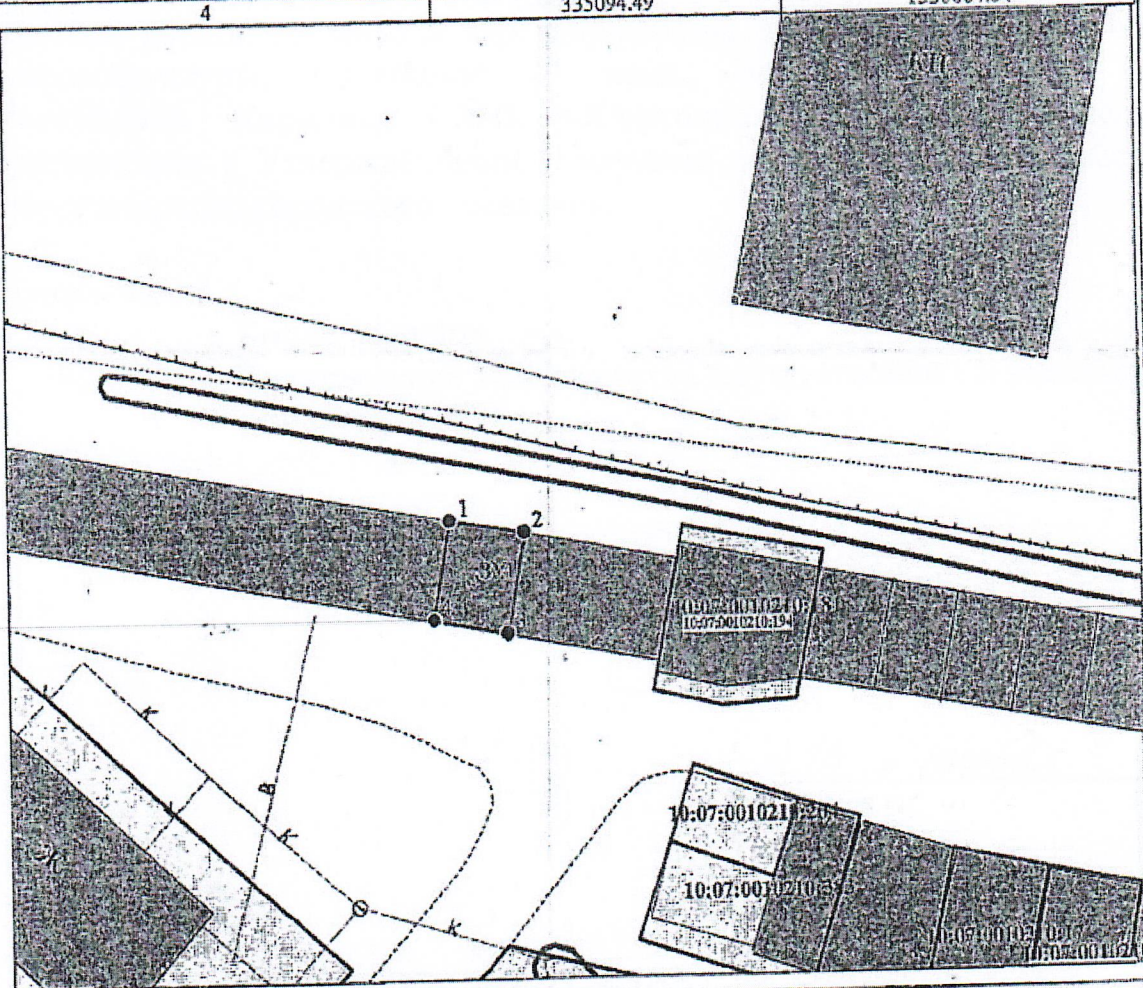

Система координат МСК-10

Масштаб 1:700

- УСЛОВНЫЕ ОБОЗНАЧЕНИЯ:**
- 123 - обозначение исходных существующих земельных участков
 - 123/ЗУ1 - обозначение образуемых ЗУ путем раздела или выдела
 - ЗУ1 - обозначение образуемых ЗУ путем перераспределения, в том числе образованных из земель государственной или муниципальной собственности
 - граница исходного земельного участка
 - граница образуемого земельного участка
 - граница кадастрового квартала
 - граница кадастрового квартала
 - граница территории, на которой осуществляется территориальное использование территории