

Утверждена:
распоряжением Министерства имущественных
и земельных отношений Республики Карелия


от _____ № _____

Схема расположения земельного участка или земельных участков на кадастровом плане территории

Условный номер земельного участка :ЗУ1
Площадь земельного участка 1500 кв.м.

Система координат МСК-10

Обозначение характерных точек границ	Координаты, м	
	X	Y
н1	326659.44	1324126.04
н2	326641.20	1324140.20
н3	326617.35	1324153.72
н4	326604.11	1324126.54
н5	326647.12	1324100.87

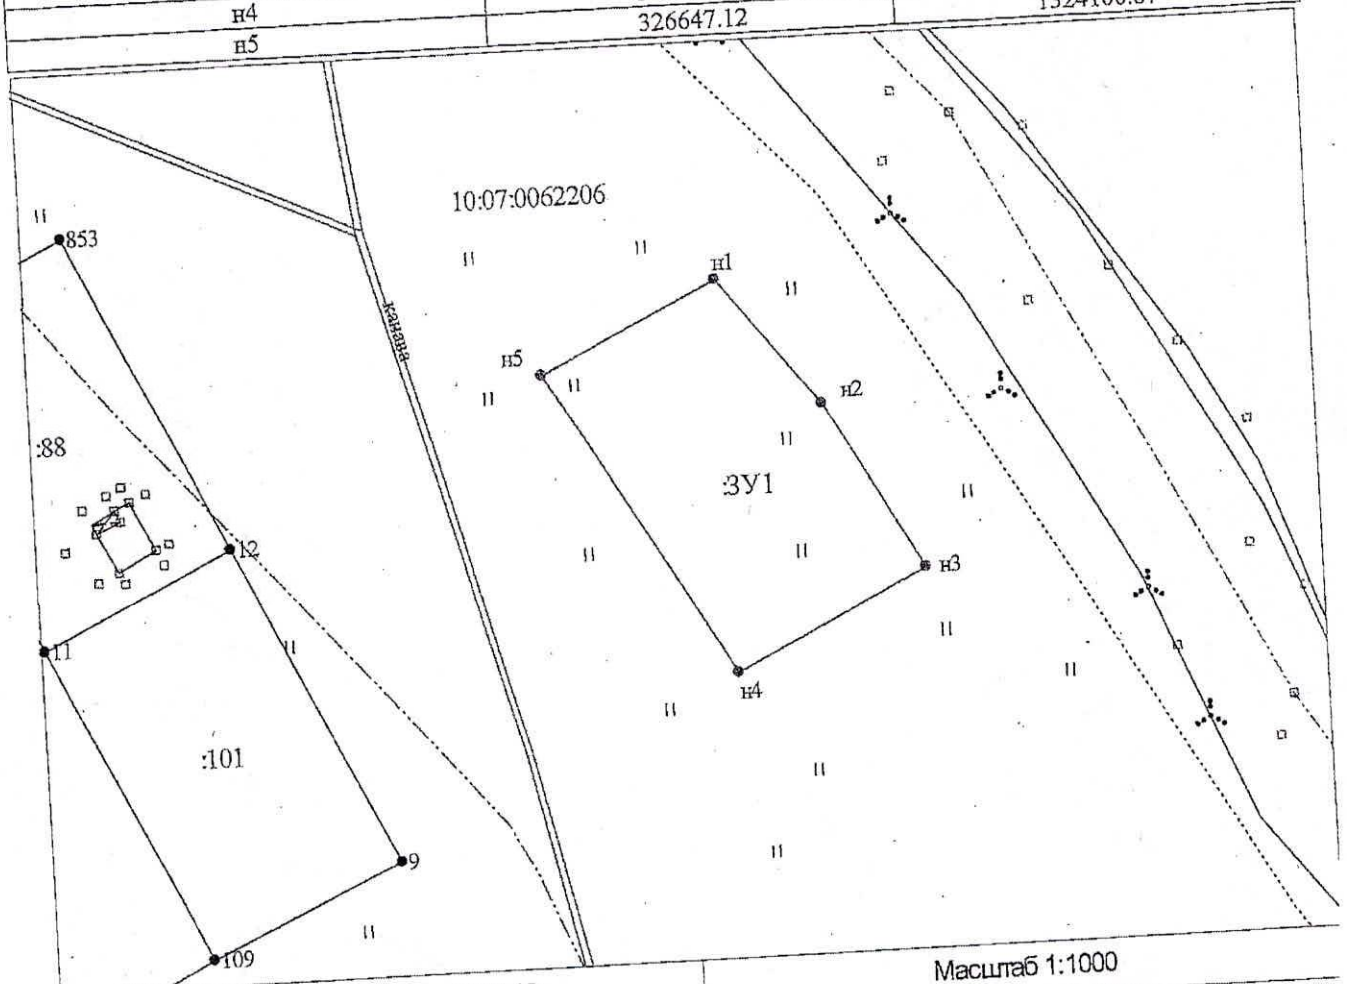

Система координат МСК-10

Масштаб 1:1000

УСЛОВНЫЕ ОБОЗНАЧЕНИЯ:

- 10:20:0080209:123 - обозначения исходных и учтенных земельных участков
- граница исходного земельного участка и учтенных земельных участков
- граница образуемого земельного участка
- граница кадастрового квартала
- 10:20:0080209 - номер кадастрового квартала
- 1 - обозначение характерных точек границ земельных участков

10:20:0030209:123:ЗУ1 - обозначения образуемых ЗУ путем раздела или выдела

10:20:0030209:ЗУ1 - обозначения образуемых ЗУ путем перераспределения, а также образованных из земель государственной или муниципальной собственности

- границы муниципальных образований и (или) границы населенных пунктов
- Ж1 - границы и обозначения территориальных зон и зон с особым режимом использования территории
- границы земельных участков, требующих исправления реестровых ошибок в их местоположении