


Схема расположения земельного участка или земельных участков на кадастровом плане территории

Условный номер земельного участка **10:10:0080501:100:ЗУ1**

Площадь земельного участка **2500 кв.м.**

Система координат **МСК-10**

Обозначение характерных точек границ	Координаты, м	
	X	Y
н1	334506.87	1333644.80
н2	334471.86	1333703.70
н3	334468.56	1333701.42
н4	334444.00	1333684.43
н5	334470.94	1333624.75

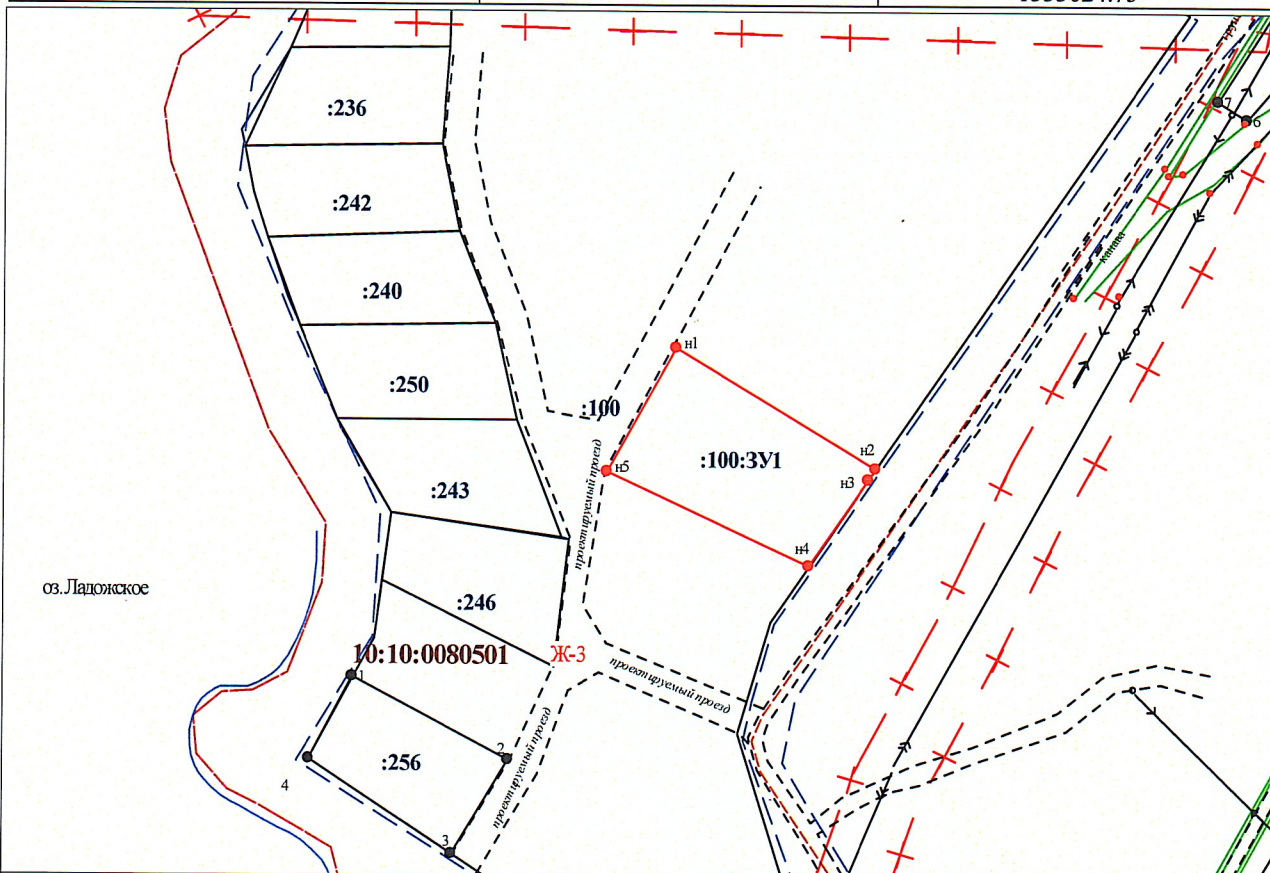

Система координат МСК-10

Масштаб 1:2000

<p>УСЛОВНЫЕ ОБОЗНАЧЕНИЯ:</p> <p>10:20:0030209 - номер кадастрового квартала</p> <p>• 1 - обозначение характерных точек границ земельных участков</p>	<p>10:20:0030209:123 - обозначение исходных и утетенных земельных участков</p> <p>— граница исходного земельного участка и утетенных земельных участков</p> <p>— граница образуемого земельного участка</p> <p>--- граница кадастрового квартала</p>	<p>10:20:0030209:123:ЗУ1 - обозначение образуемых ЗУ путем раздела или выдела</p> <p>10:20:0030209:ЗУ1 - обозначения образуемых ЗУ путем перераспределения, а также образованные из земель государственной или муниципальной собственности</p> <p>--- границы муниципальных образований и(или) границы населенных пунктов</p> <p>Ж1 - границы и обозначения территориальных зон и зон с особым режимом использования территории</p> <p>— границы земельных участков, требующих исправления реестровых ошибок в их местоположении</p>
---	--	--