


Схема расположения земельного участка или земельных участков на кадастровом плане территории

Условный номер земельного участка :ЗУ1

Площадь земельного участка 2992 кв.м.

Обозначение характерных точек границ	Координаты, м	
	X	Y
н1	386455.98	1329450.40
н2	386418.28	1329551.06
н3	386389.92	1329524.20
н4	386412.52	1329490.63
н5	386407.80	1329487.46
н6	386417.40	1329471.78
н7	386420.15	1329473.45
н8	386421.69	1329470.99
н9	386438.66	1329434.25

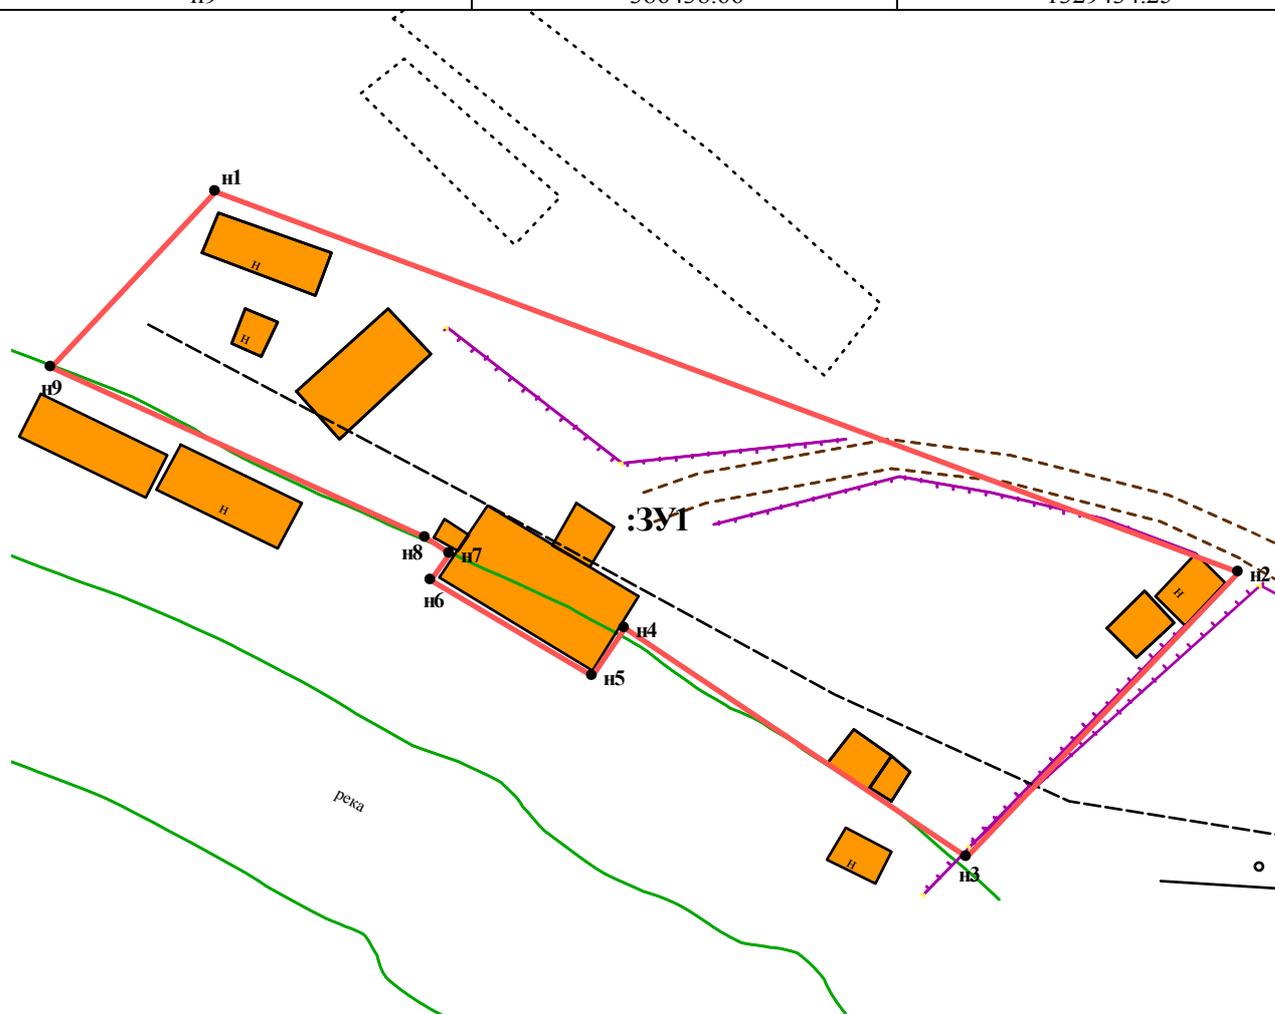

Система координат МСК-10

Масштаб 1:1000

УСЛОВНЫЕ ОБОЗНАЧЕНИЯ:

- граница исходного земельного участка и существующих земельных участков
- граница образуемого земельного участка
- номер кадастрового квартала
- внемасштабный знак образуемого ЗУ

:123:ЗУ1 - обозначение образуемых ЗУ путем раздела или выдела

- граница кадастрового квартала
- границы муниципальных образований и (или) границы населенных пунктов
- границы земель общего пользования
- границы территориальных зон и зон с особым режимом использования территории

:ЗУ1 - обозначение образуемых ЗУ путем перераспределения, а также образованные из земель государственной или муниципальной собственности