

ПРОЕКТ ПЛАНИРОВКИ И ПРОЕКТ МЕЖЕВАНИЯ ТЕРРИТОРИИ

Для размещения объекта «под садоводство» по адресу: Российская Федерация, Республика Карелия, Сортавальский муниципальный район, Хаапалампинское сельское поселение, СОНТ «Поляна», участок №4.

Заказчик: Карпова Виктория Александровна

Договор подряда № 284/14

Директор ООО «Геопроект»



О.А.Литвинов


Исполнитель: кадастровый инженер

Т.С.Вишнева


ООО «Геопроект»  
г. Сортавала  
2017 г.

## Чертёж межевания территории

## Схема расположения земельного участка в границах кадастрового квартала

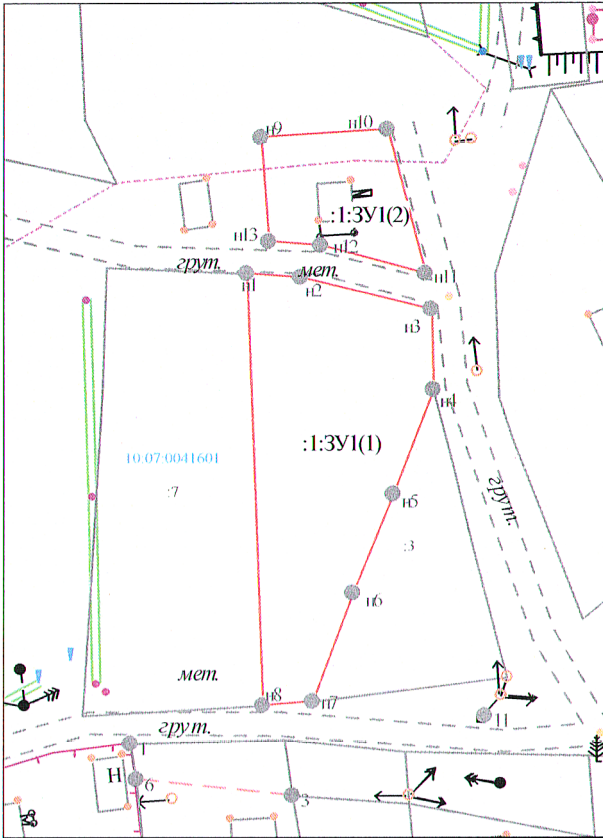

Масштаб 1:1000

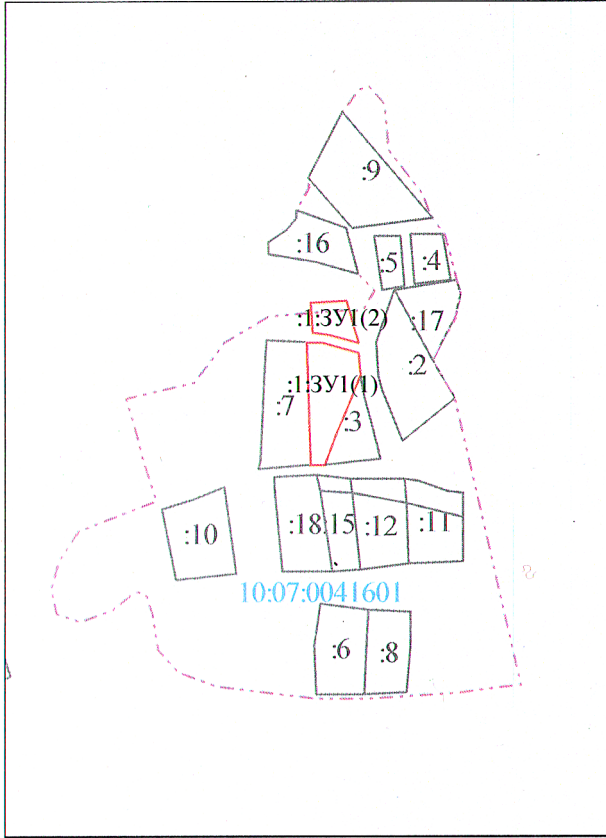

Масштаб 1:3500

**УСЛОВНЫЕ ОБОЗНАЧЕНИЯ:**

- |   |   |   |  |
|---|---|---|--|
| 123/5 - существующая часть земельного участка   | 123 - исходные, измененные и уточняемые земельные участки         | 123/ЗУ1 - земельные участки образованные путем раздела или выдела | ЗУ1 - земельные участки образованные путем перераспределения, а также образованные на земель государственной или муниципальной собственности |
| • 25 - обозначение характерной точки границы исходного земельного участка                               | 123 п1, п2 - образуемые части ЗУ при перераспределении            | 123 - прекратившие существование исходные земельные участки       |  |
| • n1 - обозначение новых характерных точек границ земельных участков и их частей                        | 123/ЗУ1, 123/ЗУ1/ЗУ1, ЗУ1 - образованная часть земельного участка | 123/4 - прекратившие существование части земельных участков       |  |
| • 25 - прекратившие существование характерные точки границы   |   |   |  |
| — существующая часть границы, имеющиеся в ЕГРН сведения достаточны для определения ее местоположения    |   |   | - границы кадастрового деления   |
| - вновь образованная часть границы, сведения о которой достаточны для определения ее местоположения     |   |   | - границы муниципальных образований (или) границы населенных пунктов   |
| - существующая часть границы, имеющиеся в ЕГРН сведения не достаточны для определения ее местоположения |   |   | - вновь образованная граница части земельного участка  |
| - существующая граница части земельного участка   |   |   |  |
|   |   | ■   | - внемасштабные знаки существующего отмежеванного и декларативного ЗУ  |
|   |   | ■   | - внемасштабный знак вновь образованного ЗУ  |

Обозначение	:1:ЗУ1
Площадь участка	1240 кв.м.
Разрешенное использование	Садоводство
Категория земель	Земли сельскохозяйственного назначения
Территориальная зона	---

<p><b>Проект межевания территории для объекта «под садоводство» по адресу: Российская федерация, Республика Карелия, Сортавальский муниципальный район, Хаапалампинское сельское поселение, СНТ «Поляна», участок №4</b></p>		
Директор	Литвинов О.А.	 ООО «Геопроект»
Кадастровый инженер	Вишнева Т.С.	

