

Питкярантский муниципальный район
Ляскельское сельское поселение


Условные обозначения:

- — граница территорий, в отношении которой осуществляется подготовка проекта планировки
- — граница зоны планируемого размещения линейного объекта
- — планируемая ось линейного объекта
- 1• — номера характерных точек границ зон планируемого размещения линейных объектов
- 10:01:0210104:1 — кадастровый номер земельного участка
- — границы земельных участков сведения о которых внесены в ЕГРН
- — границы муниципальных образований

					20/08-03-ППТ - ПМТ - ГЧ			
Изм.	Лист	№ документа	Подпись	Дата	Строительство межпоселкового газопровода от ГРС Сортавала - п. Рауталаhti - д. Хийденсельга - д. Янис - п. Ляскеля с отводом на п. Харлу Питкярантского района Республики Карелия. Корректировка.	Формат	Лист	Листов
						А3	43	48
					Проект планировки территории. Чертеж границ зон планируемого размещения линейного объекта.			
Проверил		Смирнов И.С.		06.2021	ООО "Онега Юст" Масштаб 1:2000			
Выполнил		Конерва А.В.		06.2021				



Питкярантский муниципальный район
Лясельское сельское поселение
п.Ляселя

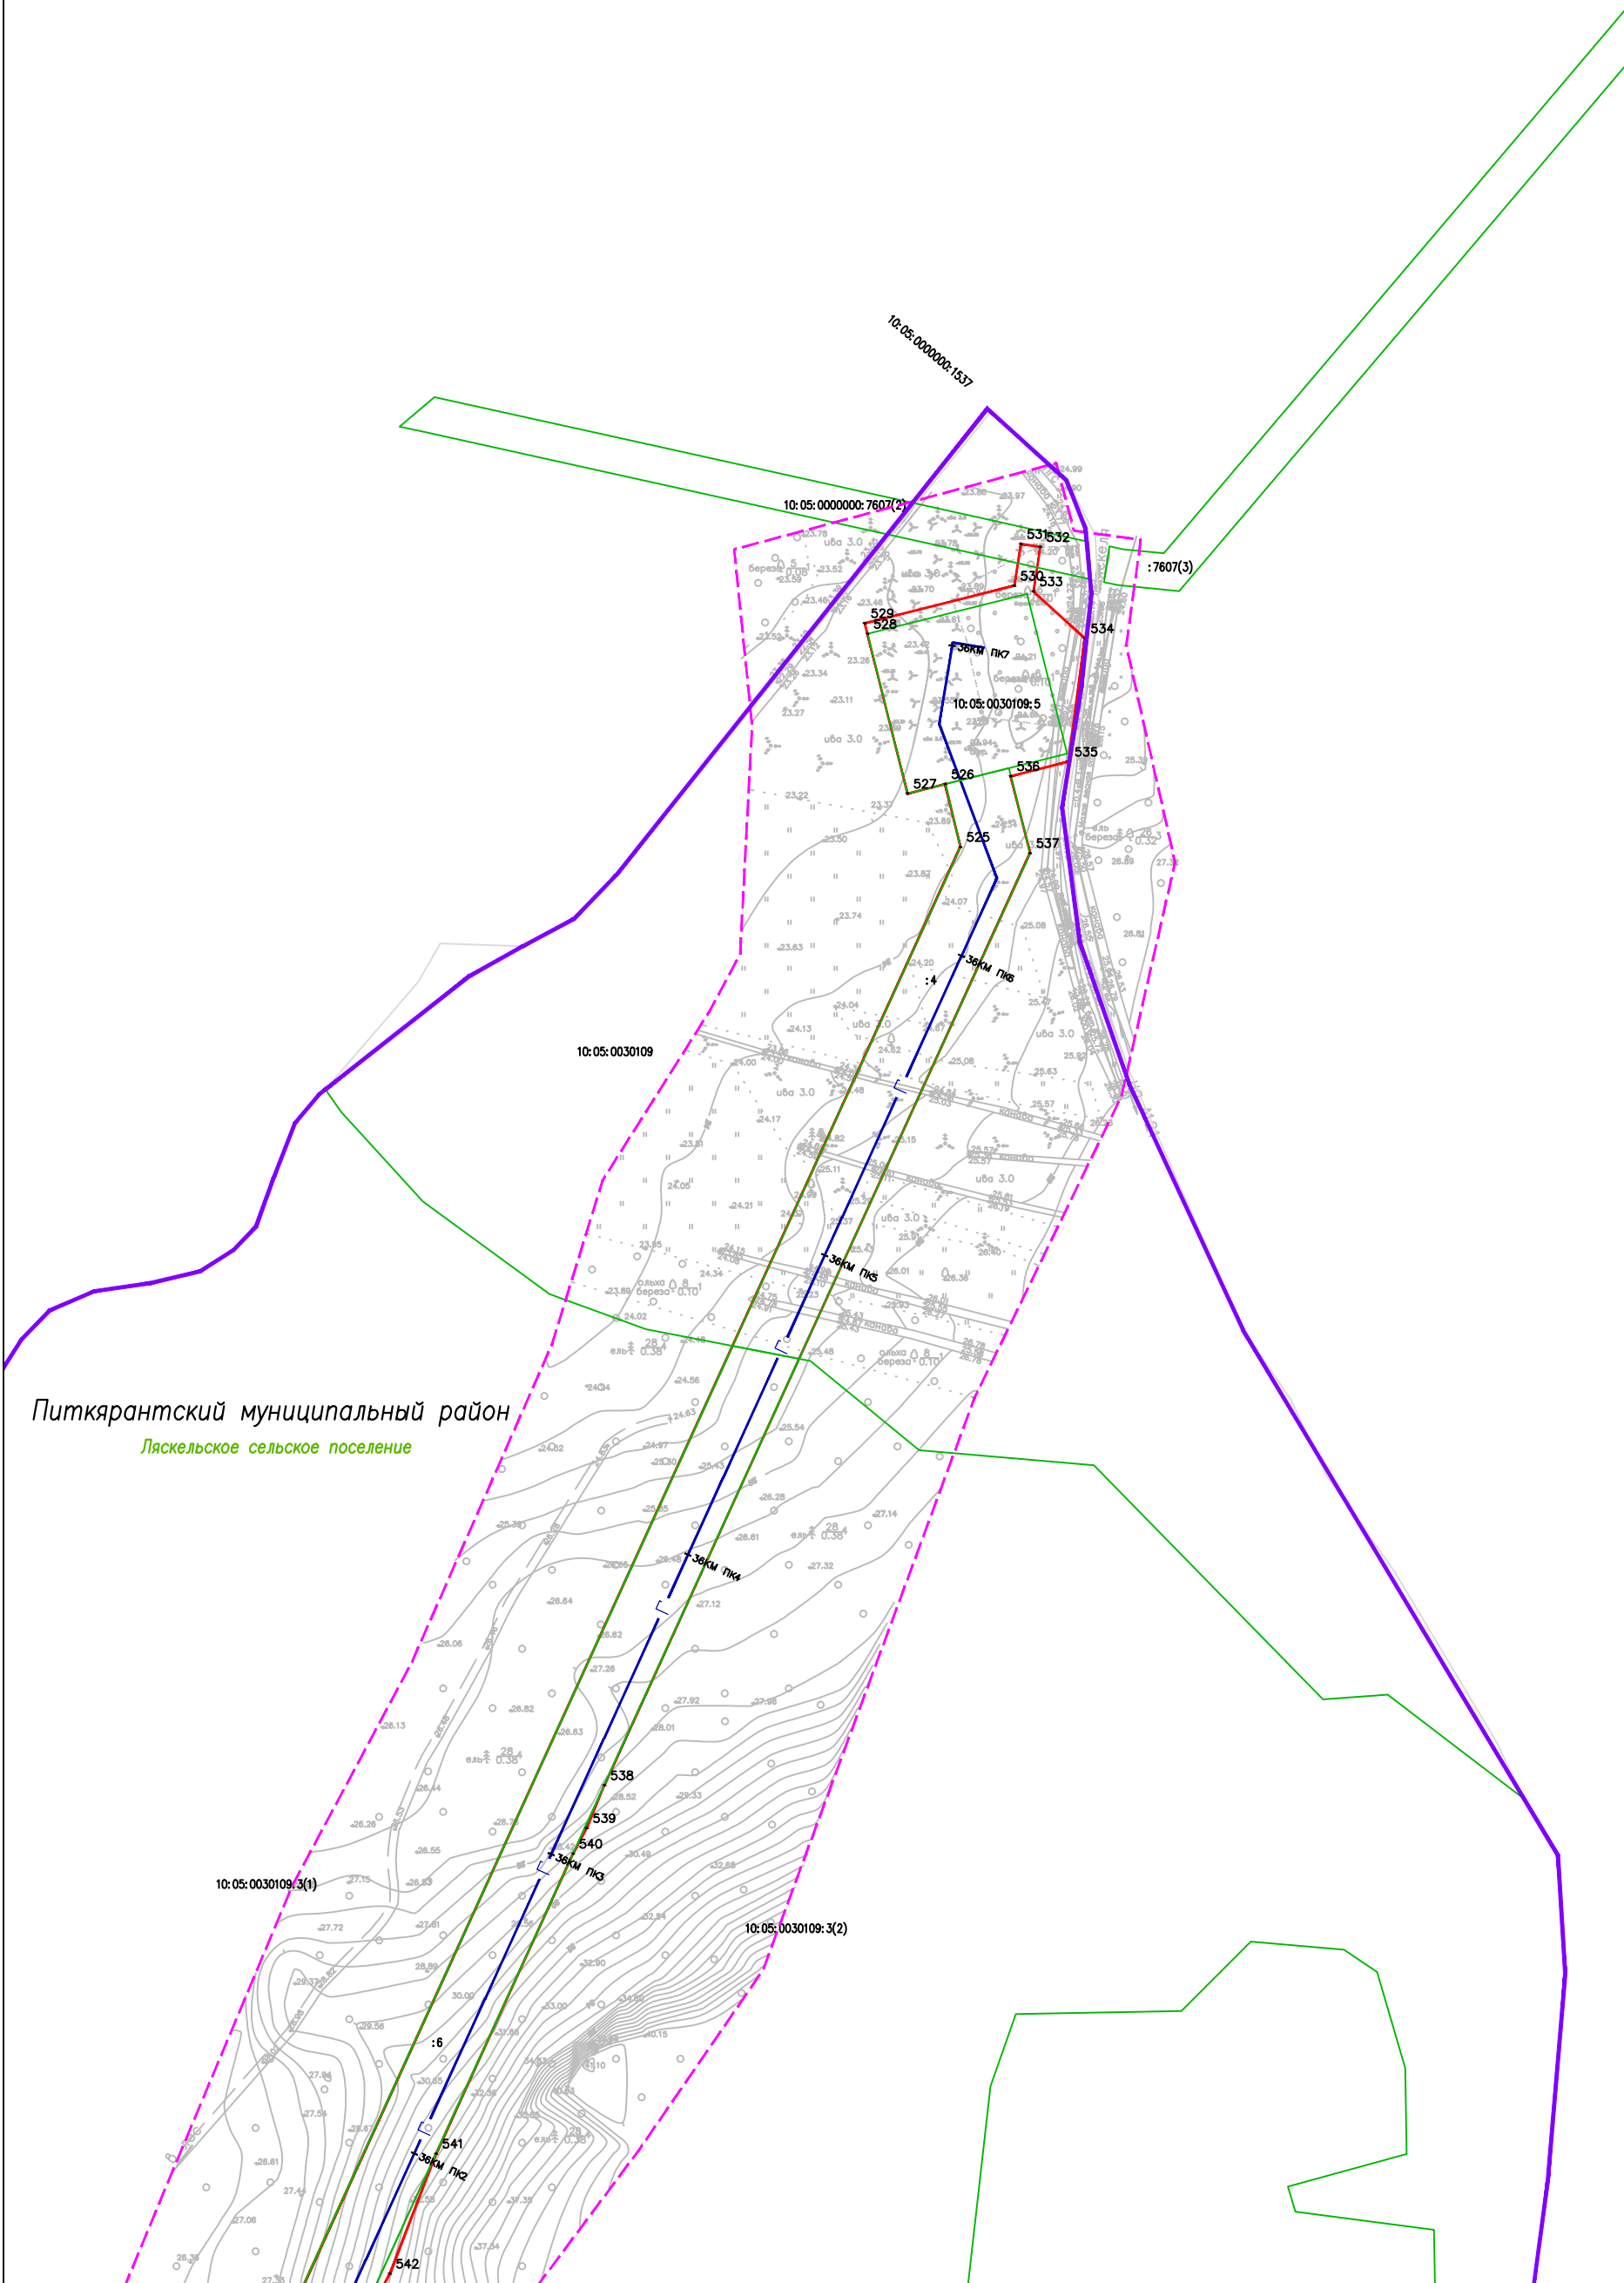

Питкярантский муниципальный район
Лясельское сельское поселение


Изм.		Лист	М/документа	Подпись	Дата
Проверил			Лутухин А.Ф.		06.2021
Выполнил			Смирнов И.С.		06.2021

20/08-03-ППП - ПМТ - ГЧ	
Строительство межпоселкового газопровода от ГРС Соргавала - п. Раугалаhti - д. Хийденсельга - д. Янис - п. Ляселя с отводом на п. Харлу Питкярантского района Республики Карелия, Корректировка.	Лист 44
Формат А3	Листов 48

ООО "Онего Юст"
Масштаб 1:2000

Проект планировки территории.
Чертеж границ зон планируемого размещения линейного объекта.

- Условные обозначения:
- граница территории, в отношении которой осуществляется подготовка проекта планировки
 - граница зоны планируемого размещения линейного объекта
 - планируемая ось линейного объекта
 - 1. — номера характерных точек границ зон планируемого размещения линейных объектов
 - 10:01:0210104:1 — кадастровый номер земельного участка
 - границы земельных участков сведений о которых внесены в ЕГРН
 - граница муниципальных образований

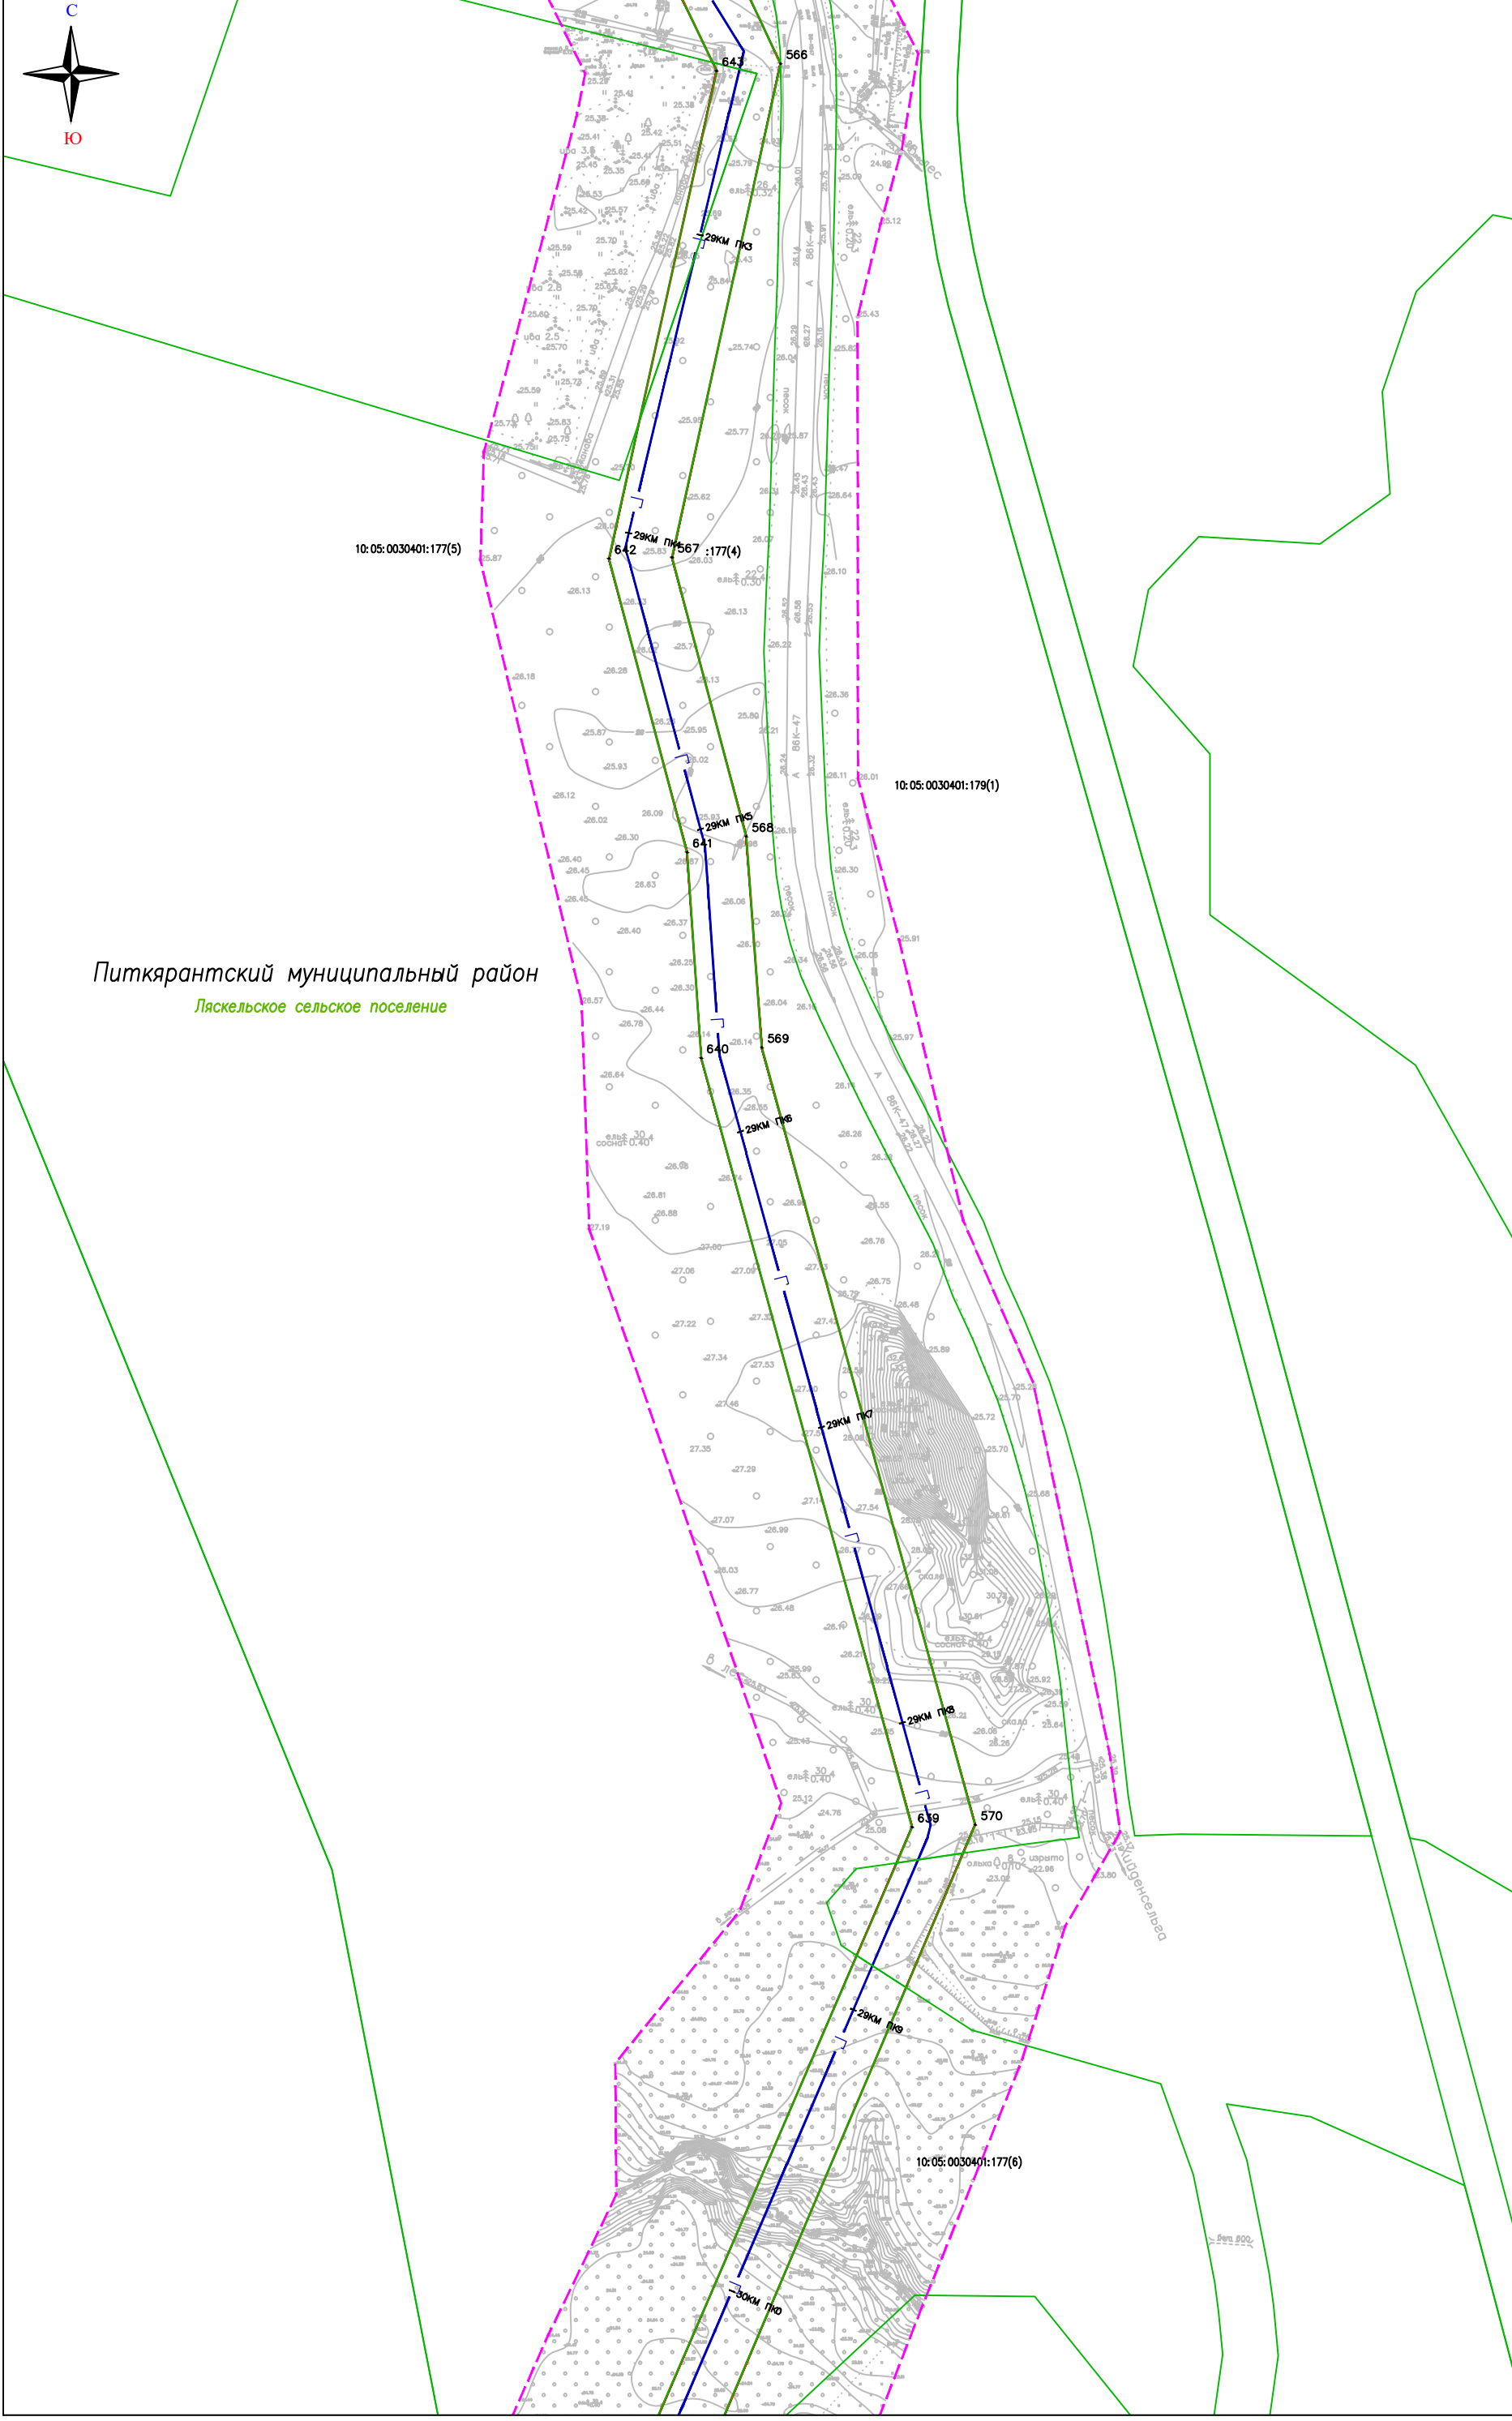


Питкярантский муниципальный район
Ляскельское сельское поселение

Условные обозначения:

- граница территории, в отношении которой осуществляется подготовка проекта планировки
- граница зоны планируемого размещения линейного объекта
- планируемая ось линейного объекта
- 1. — номера характерных точек границ зон планируемого размещения линейных объектов
- 10:01:0210104:1 — кадастровый номер земельного участка
- граница земельных участков сведения о которых внесены в ЕГРН
- граница муниципальных образований

Изм.		Лист	Документа	Подпись	Дата
Проверил		Смирнов И.С.		06.2021	
Выполнил		Конерва А.В.		06.2021	
20/08-03-ППП - ПМТ - ГЧ Строительство межпоселкового газопровода от ГРС Соргавала - п. Раугалаhti - д. Хийденсельва - д. Янис - п. Ляскеля с отводом на п. Харлу Питкярантского района Республики Карелия, Корректировка. Проект планировки территории. Чертеж границ зон планируемого размещения линейного объекта.					
Формат		Лист	Листов		
A3		45	48		
ООО "Онега Юст" Масштаб 1:2000					

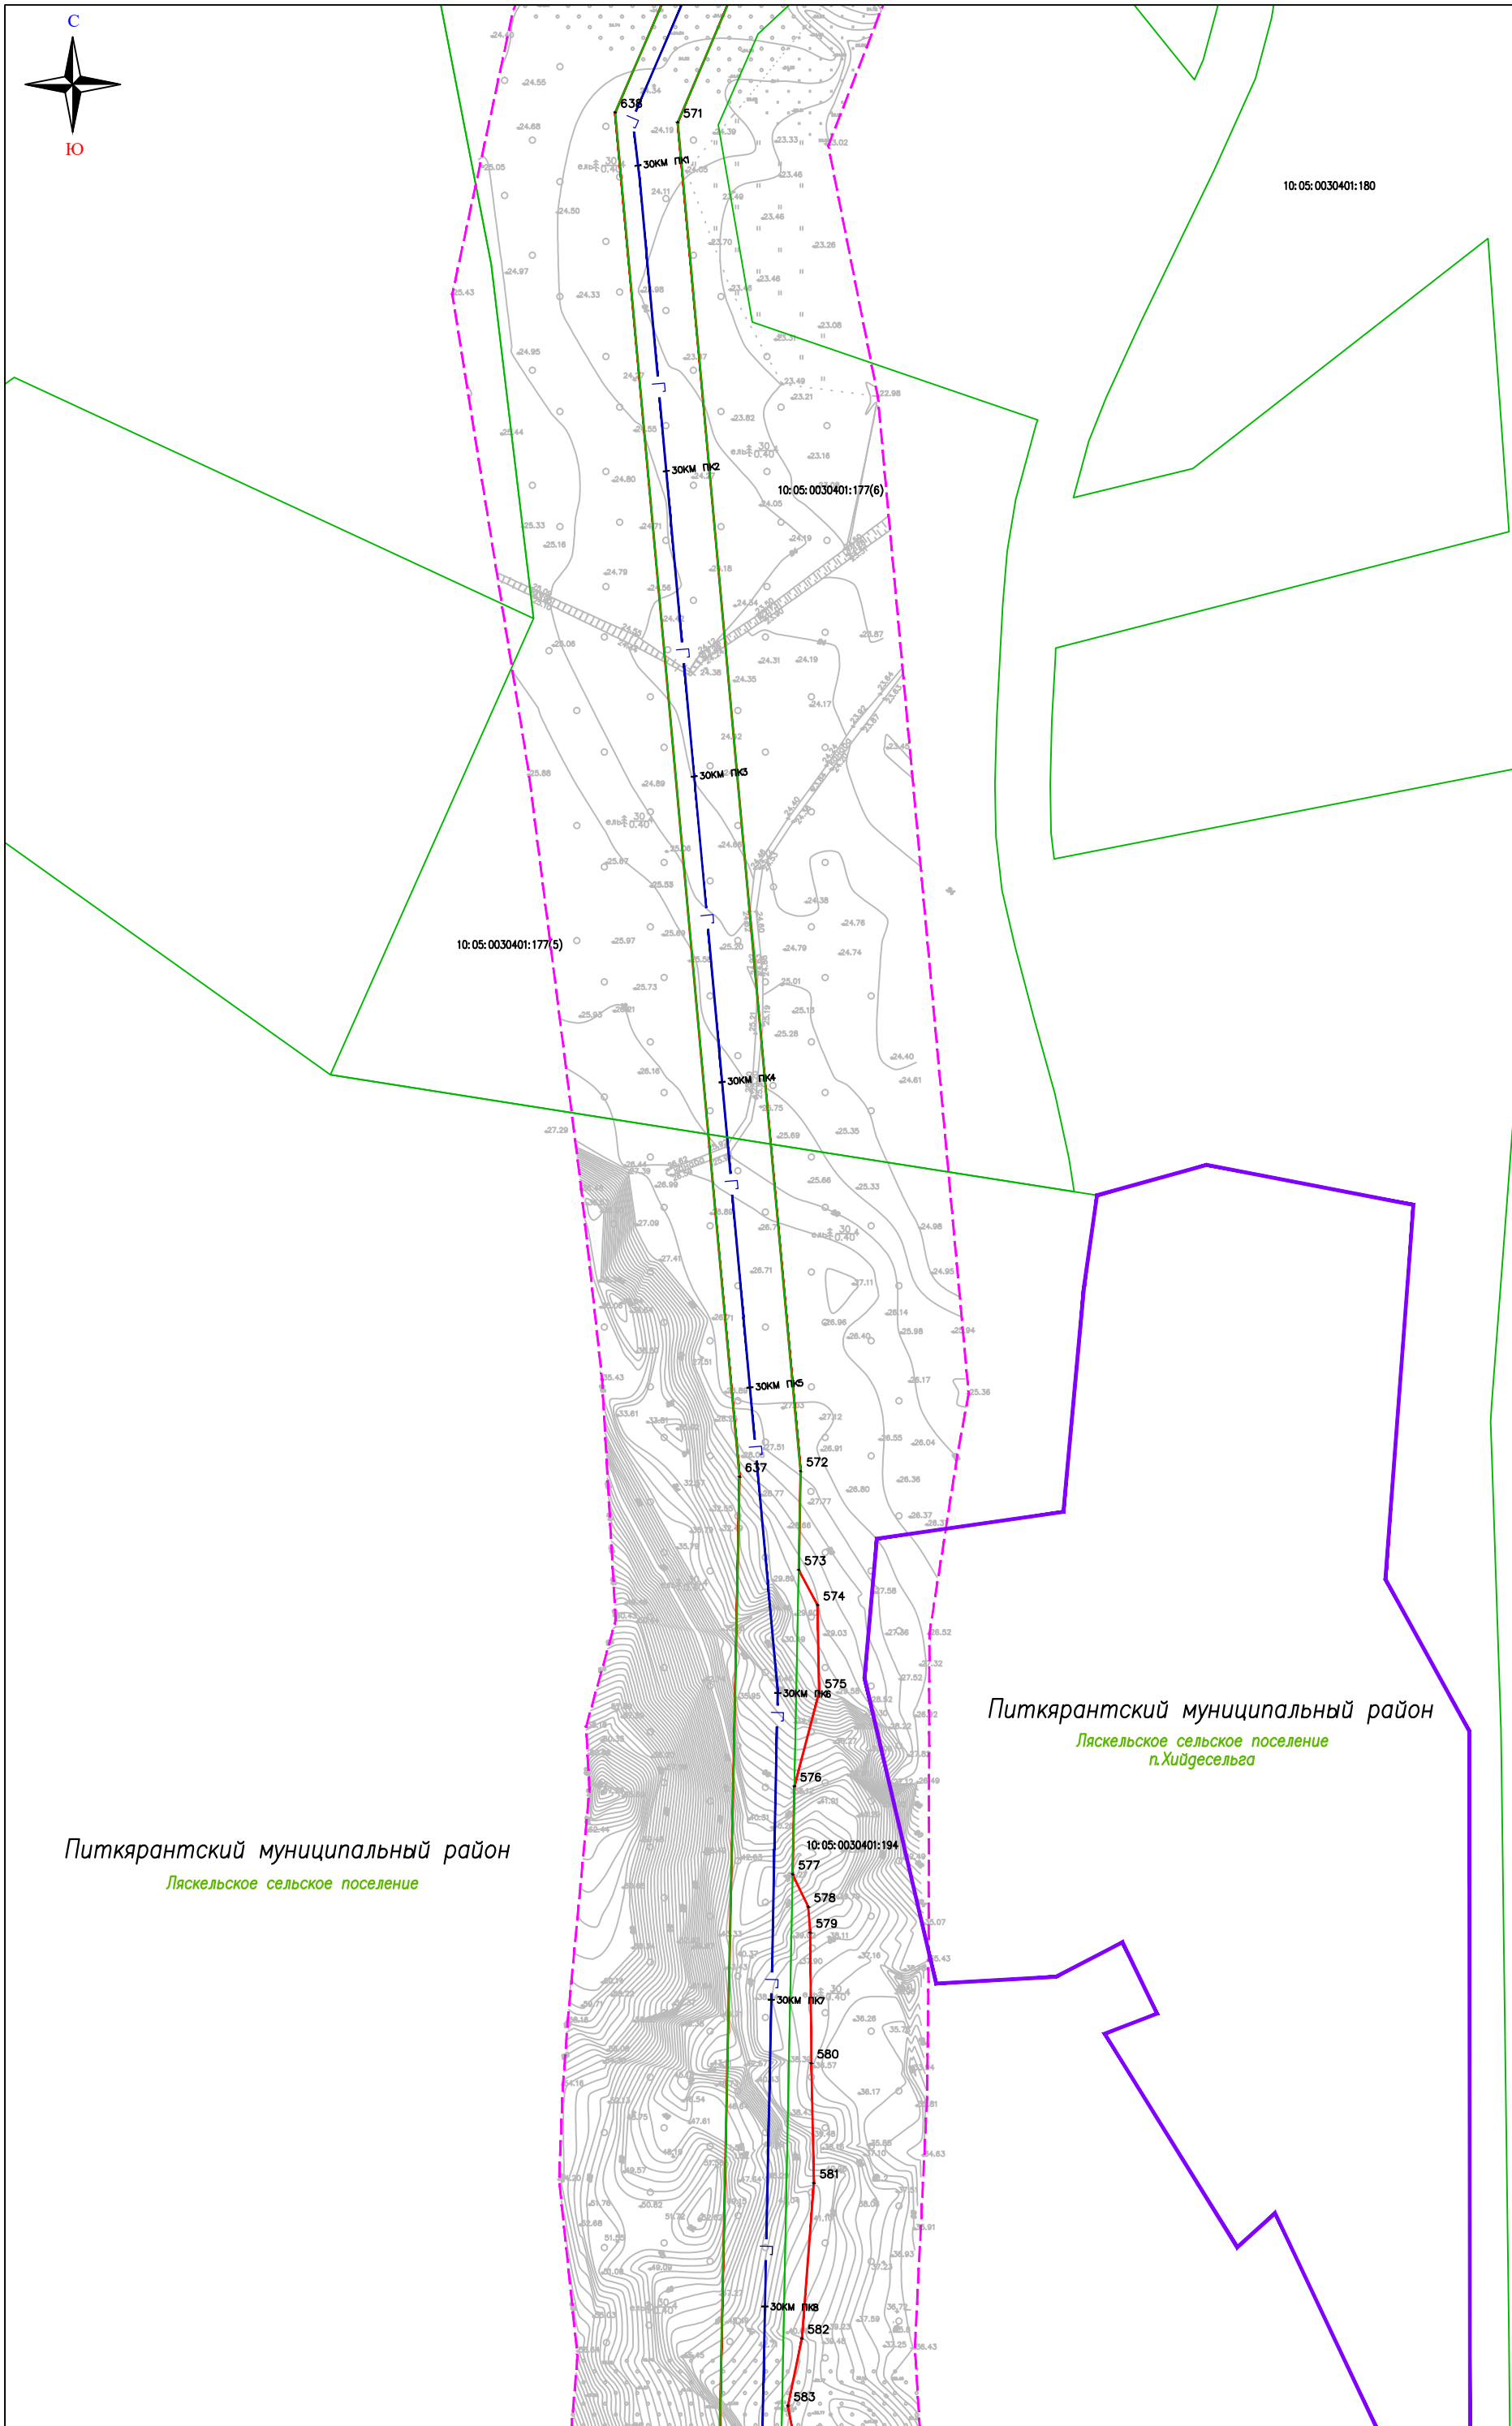

Питкярантский муниципальный район
Ляскульское сельское поселение

Питкярантский муниципальный район
Ляскульское сельское поселение
п.Хийдесельга

Условные обозначения:

- граница территории, в отношении которой осуществляется подготовка проекта планировки
- граница зоны планируемого размещения линейного объекта
- планируемая ось линейного объекта
- 1.** — номера характерных точек границ зон планируемого размещения линейных объектов
- кадастровый номер земельного участка
- границы земельных участков сведения о которых внесены в ЕГРН
- граница муниципальных образований

20/08-03-ППП - ПМП - ГЧ

Строительство межпоселкового газопровода от ГРС Сортавала - п. Рауталахти - д. Хийдесельга - д. Янис - п. Ляскуля с отводом на п. Харлу Питкярантского района Республики Карелия. Корректировка.

Проект планировки территории.
Чертеж границ зон планируемого размещения линейного объекта.

Изм.	Лист	№ документа	Подпись	Дата	20/08-03-ППП - ПМП - ГЧ	
					Лист	Листов
					46	48
Проверил		Смирнов И.С.		06.2021		
Выполнил		Конерва А.В.		06.2021		

ООО "Онега Юст"
Масштаб 1:2000



Питкярантский муниципальный район
Ляскельское сельское поселение


Условные обозначения:

- — граница территорий, в отношении которой осуществляется подготовка проекта планировки
- — граница зоны планируемого размещения линейного объекта
- — планируемая ось линейного объекта
- 1. — номера характерных точек границ зон планируемого размещения линейных объектов
- 10:01:0210104:1 — кадастровый номер земельного участка
- границы земельных участков сведения о которых внесены в ЕГРН
- — граница муниципальных образований

					<i>20/08-03-ППТ - ПМТ - ГЧ</i>			
Изм.	Лист	№ документа	Подпись	Дата	Строительство межпоселкового газопровода от ГРС Сортавала - п. Рауталаhti - д. Хийденсельга - д. Янис - п. Ляскеля с отводом на п. Харлу Питкярантского района Республики Карелия. <i>Корректировка.</i>	Формат	Лист	Листов
						А3	47	48
Проверил		Смирнов И.С.		06.2021	Проект планировки территории. Чертеж границ зон планируемого размещения линейного объекта.	ООО "Онега Юст" Масштаб 1:2000		
Выполнил		Конерва А.В.		06.2021				



10:05:0030401:194

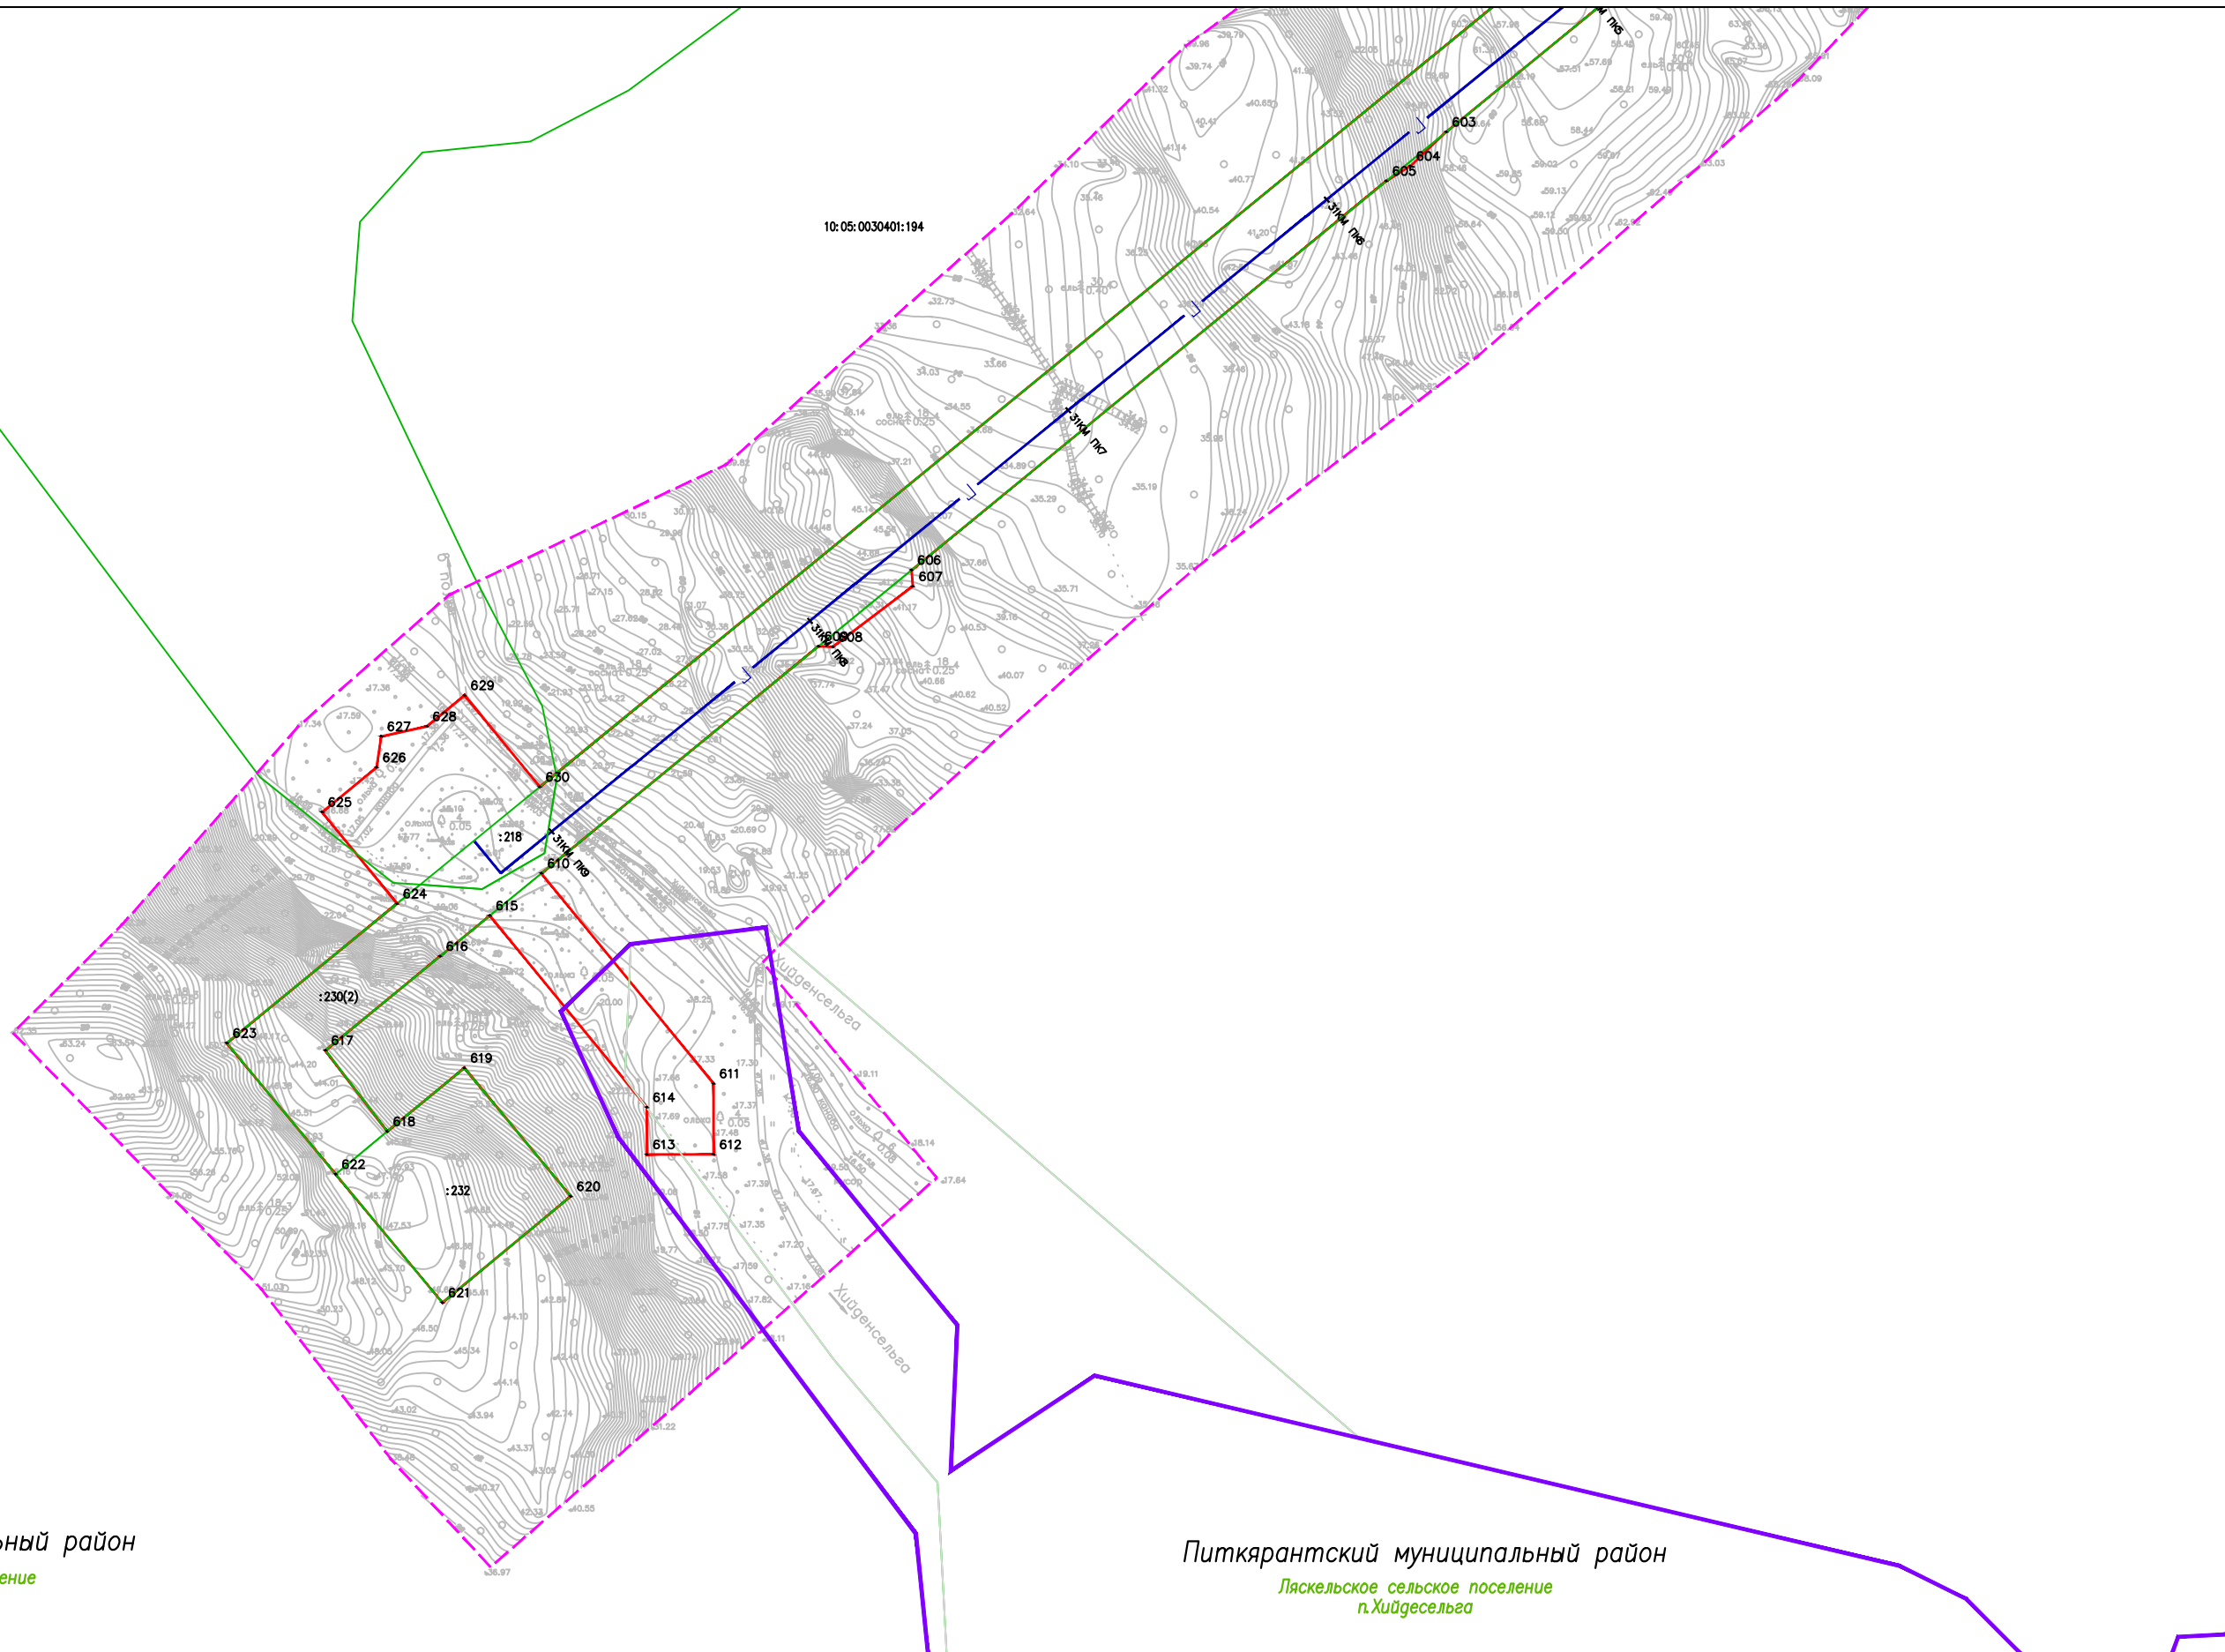

Питкярантский муниципальный район
Ляскельское сельское поселение

Питкярантский муниципальный район
Ляскельское сельское поселение
п.Хийденсельга

Условные обозначения:


- — — — граница территорий, в отношении которой осуществляется подготовка проекта планировки
- — — — граница зоны планируемого размещения линейного объекта
- — — — планируемая ось линейного объекта
- 1• — номера характерных точек границ зон планируемого размещения линейных объектов
- 10:01:0210104:1 — кадастровый номер земельного участка
- — — — границы земельных участков сведения о которых внесены в ЕГРН
- — — — границы муниципальных образований

20/08-03-ППТ - ПМТ - ГЧ

Изм.	Лист	№ документа	Подпись	Дата	Строительство межпоселкового газопровода от ГРС Сортавала - п. Рауталаhti - д. Хийденсельга - д. Янис - п. Ляскеля с отводом на п. Харлу Питкярантского района Республики Карелия. Корректировка.	Формат	Лист	Листов
						A3	48	48
Проверил		Смирнов И.С.		06.2021	ООО "Онега Юст" Масштаб 1:2000			
Выполнил		Конерва А.В.		06.2021				



Схема расположения листов

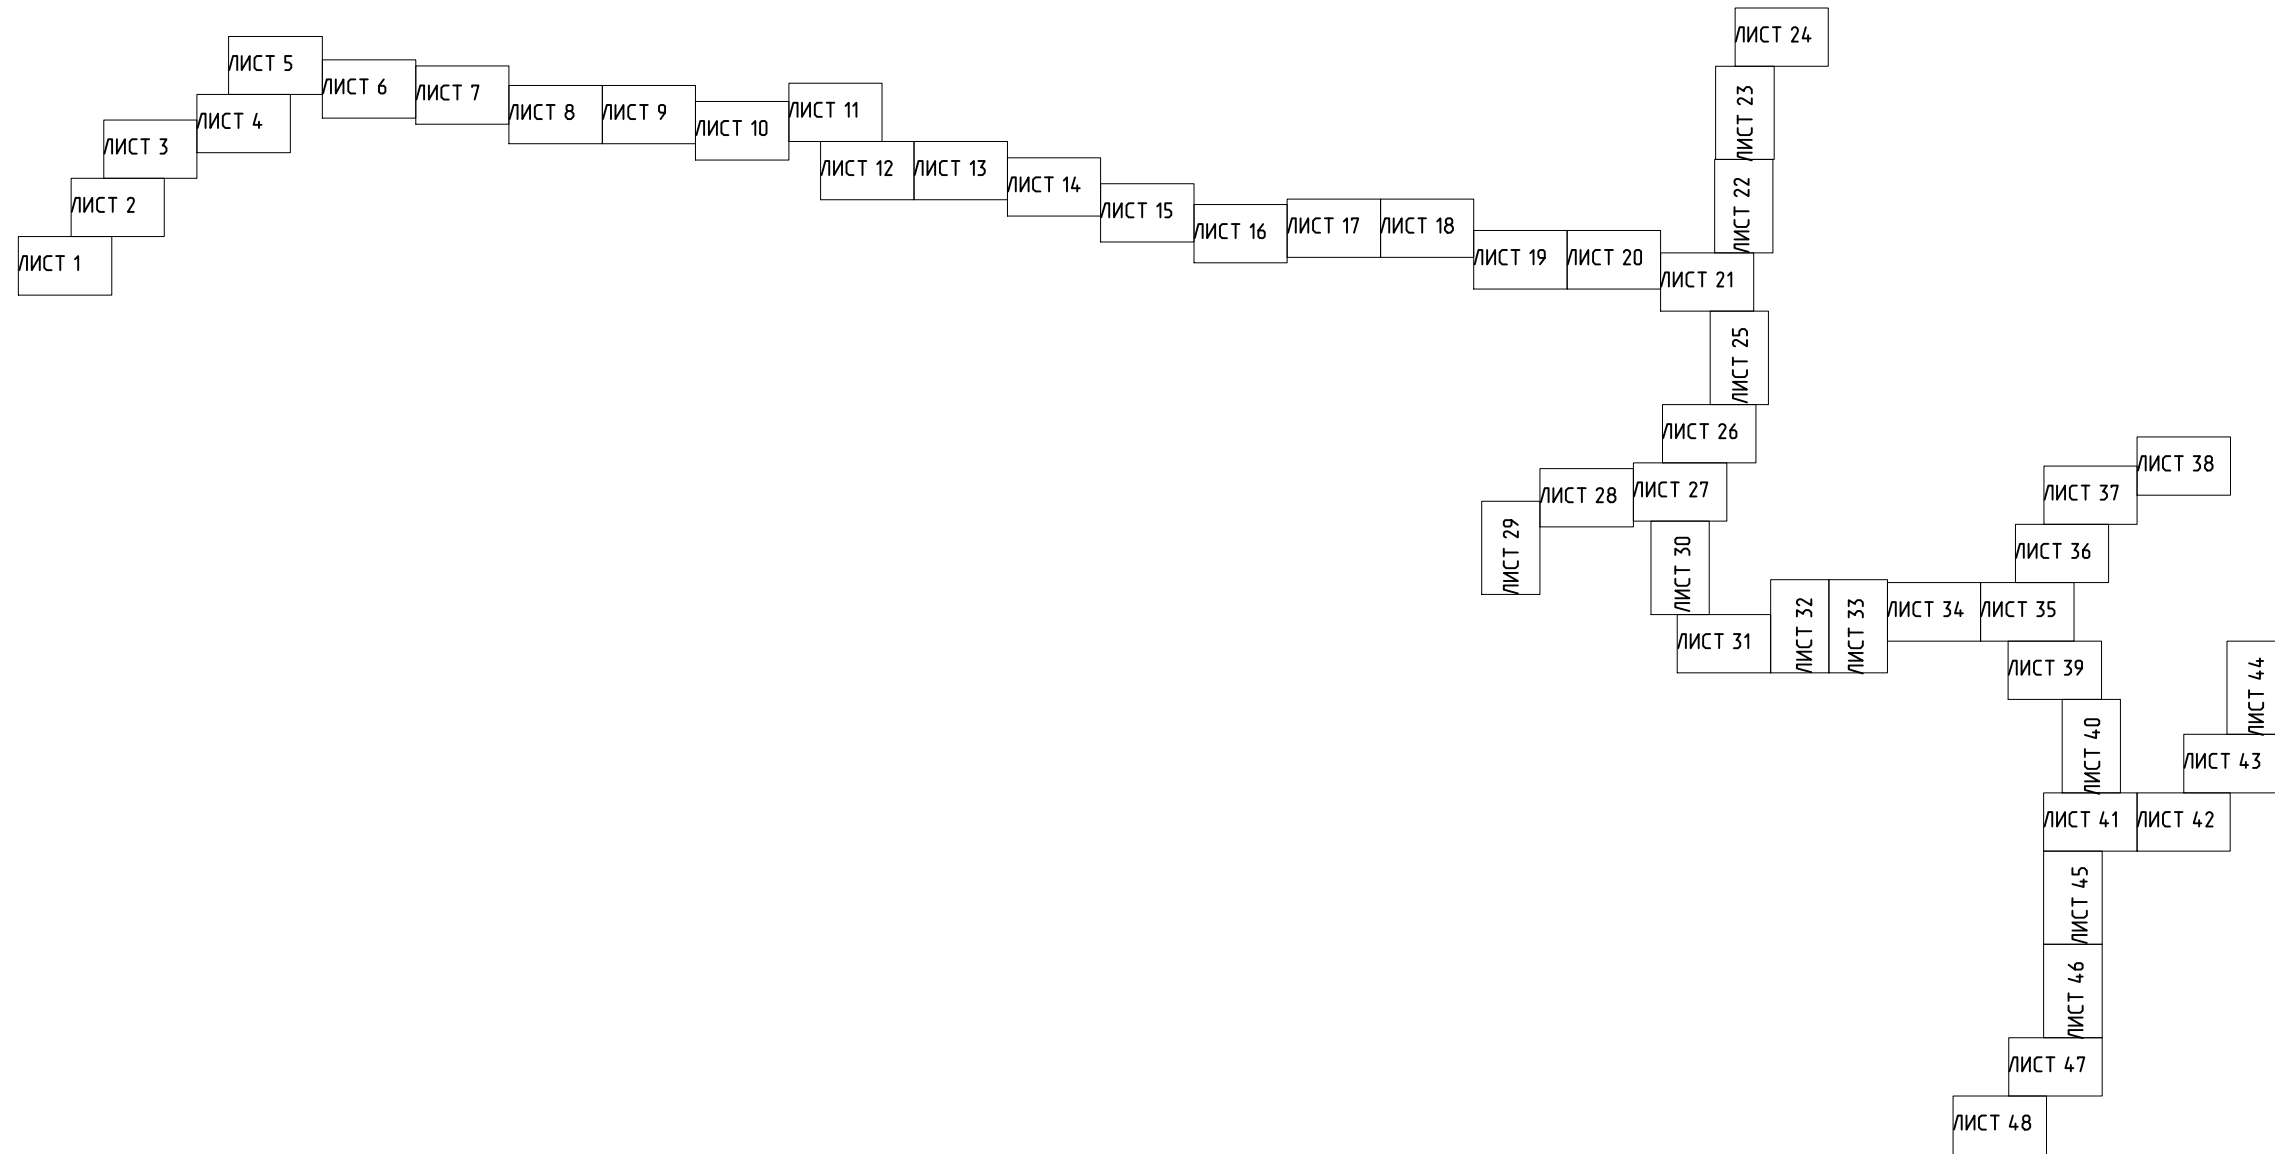

Условные обозначения:

- — граница территорий, в отношении которой осуществляется подготовка проекта планировки
- — граница зоны планируемого размещения линейного объекта
- — планируемая ось линейного объекта
- 1• — номера характерных точек границ зон планируемого размещения линейных объектов
- 10:01:0210104:1 — кадастровый номер земельного участка
- границы земельных участков сведения о которых бнесены в ЕГРН
- — граница муниципальных образований

					<i>20/08-03-ППП - ПМТ - ГЧ</i>			
Изм.	Лист	№ документа	Подпись	Дата	Строительство межпоселкового газопровода от ГРС Сортавала - п. Рауталаhti - д. Хийденсельга - д. Янис - п. Ляскеля с отводом на п. Харлу Питкярантского района Республики Карелия. <i>Корректировка.</i>	Формат	Лист	Листов
						А3		
Проверил		Смирнов И.С.		06.2021	Проект планировки территории. Чертеж границ зон планируемого размещения линейного объекта.	ООО "Онега Юст" Масштаб 1:2000		
Выполнил		Конерва А.В.		06.2021				