

СХЕМА РАСПОЛОЖЕНИЯ ПРОЕКТИРУЕМОГО ЗЕМЕЛЬНОГО (ЛЕСНОГО) УЧАСТКА

Субъект Российской Федерации	Республика Карелия
Муниципальное образование	Питкярантское
Категория земель	Земли лесного фонда
Лесничество (лесопарк)	Питкярантское
Участковое лесничество	Ляскельское, Ляскельское (по л-ву)
Вид использования лесов	Строительство, реконструкция, эксплуатация линейных объектов
Цель предоставления части лесного участка	Для размещения газопровода магистрального
Особые отметки:	-

Масштаб 1:10000

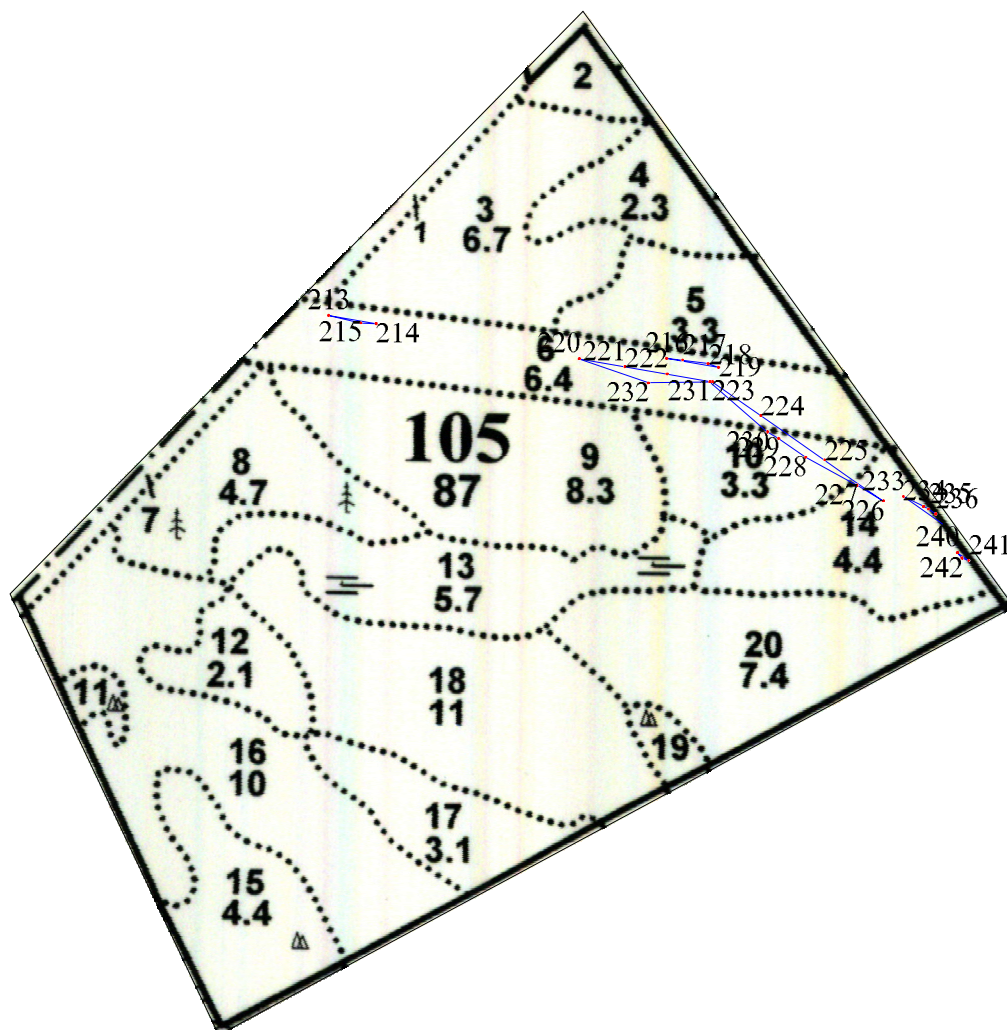


СХЕМА РАСПОЛОЖЕНИЯ ПРОЕКТИРУЕМОГО ЗЕМЕЛЬНОГО (ЛЕСНОГО) УЧАСТКА

Субъект Российской Федерации	Республика Карелия
Муниципальное образование	Питкярантское
Категория земель	Земли лесного фонда
Лесничество (лесопарк)	Питкярантское
Участковое лесничество	Ляскельское, Ляскельское (по л-ву)
Вид использования лесов	Строительство, реконструкция, эксплуатация линейных объектов
Цель предоставления части лесного участка	Для размещения газопровода магистрального
Особые отметки:	-

Масштаб 1:10000

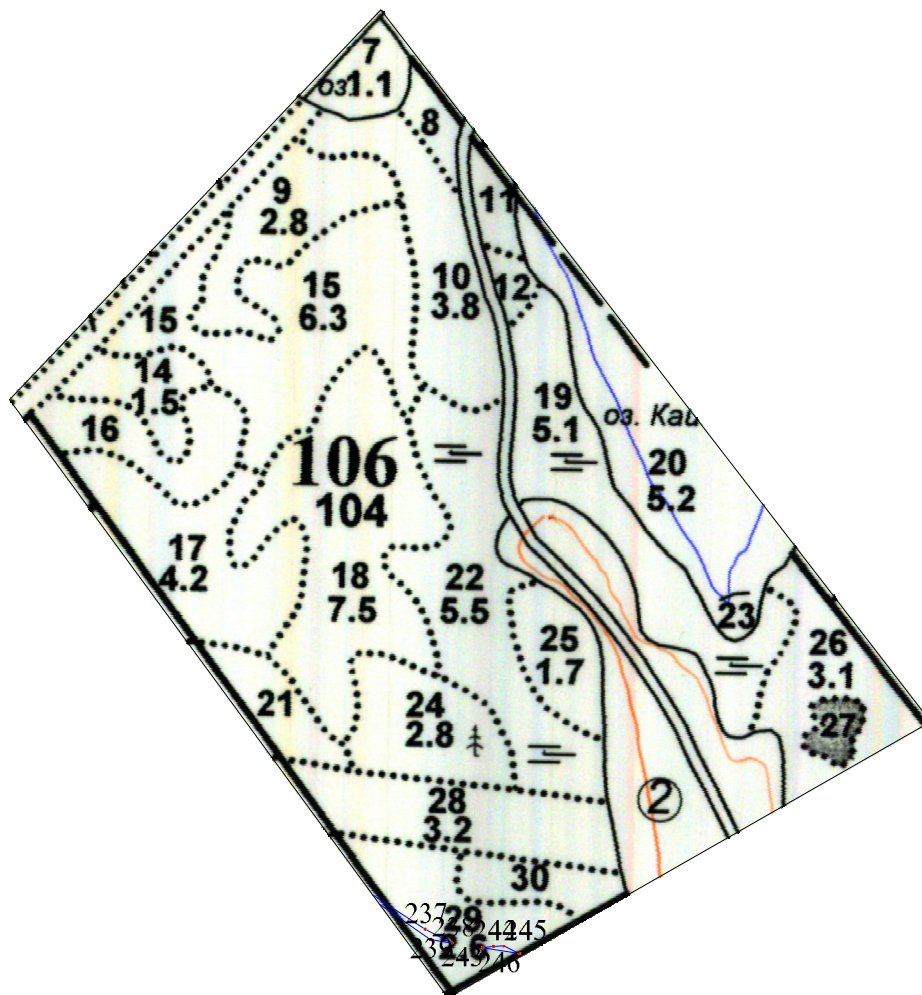


СХЕМА РАСПОЛОЖЕНИЯ ПРОЕКТИРУЕМОГО ЗЕМЕЛЬНОГО (ЛЕСНОГО) УЧАСТКА

Субъект Российской Федерации	Республика Карелия
Муниципальное образование	Питкярантское
Категория земель	Земли лесного фонда
Лесничество (лесопарк)	Питкярантское
Участковое лесничество	Ляскельское, Ляскельское (по л-ву)
Вид использования лесов	Строительство, реконструкция, эксплуатация линейных объектов
Цель предоставления части лесного участка	Для размещения газопровода магистрального
Особые отметки:	-

Масштаб 1:10000

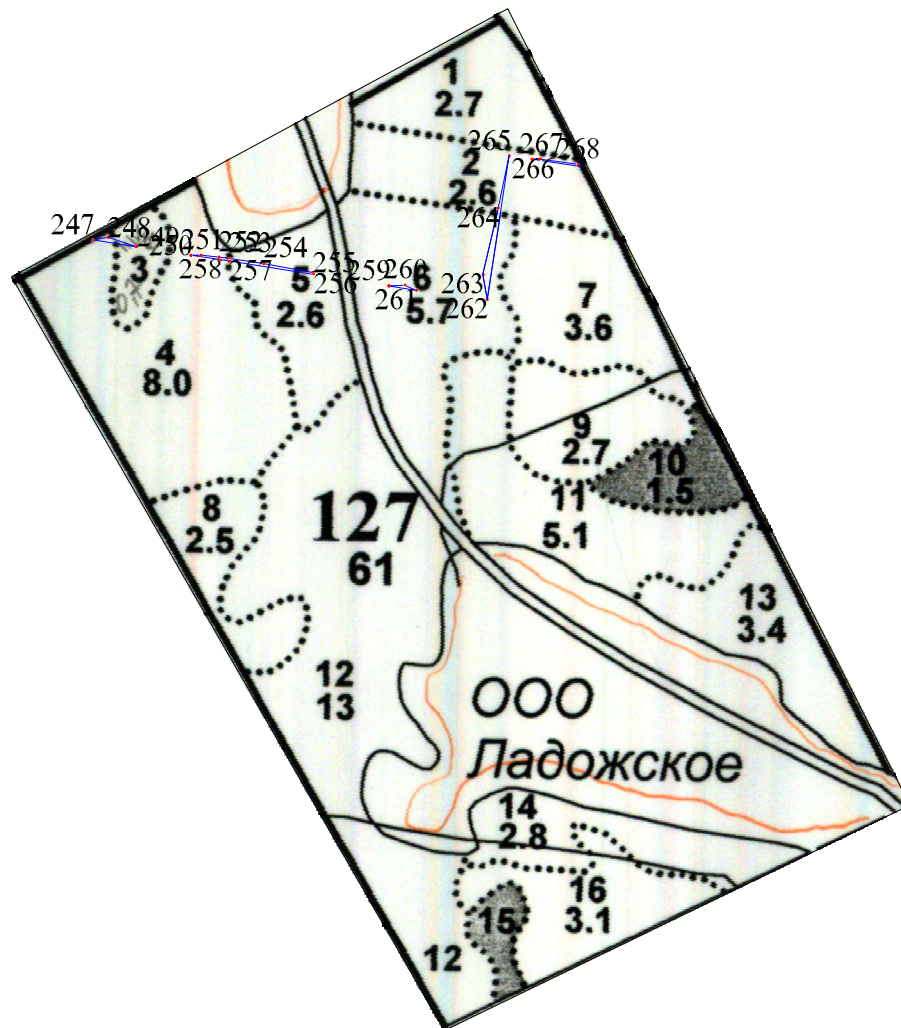


СХЕМА РАСПОЛОЖЕНИЯ ПРОЕКТИРУЕМОГО ЗЕМЕЛЬНОГО (ЛЕСНОГО) УЧАСТКА

Субъект Российской Федерации
 Муниципальное образование
 Категория земель
 Лесничество (лесопарк)
 Участковое лесничество
 Вид использования лесов
 Цель предоставления части
 лесного участка
 Особые отметки:

Республика Карелия

Питкярантское

Земли лесного фонда

Питкярантское

Ляскельское, Ляскельское (по л-ву)

Строительство, реконструкция,
эксплуатация линейных объектов

Для размещения газопровода
магистрального

-

Масштаб 1:10000

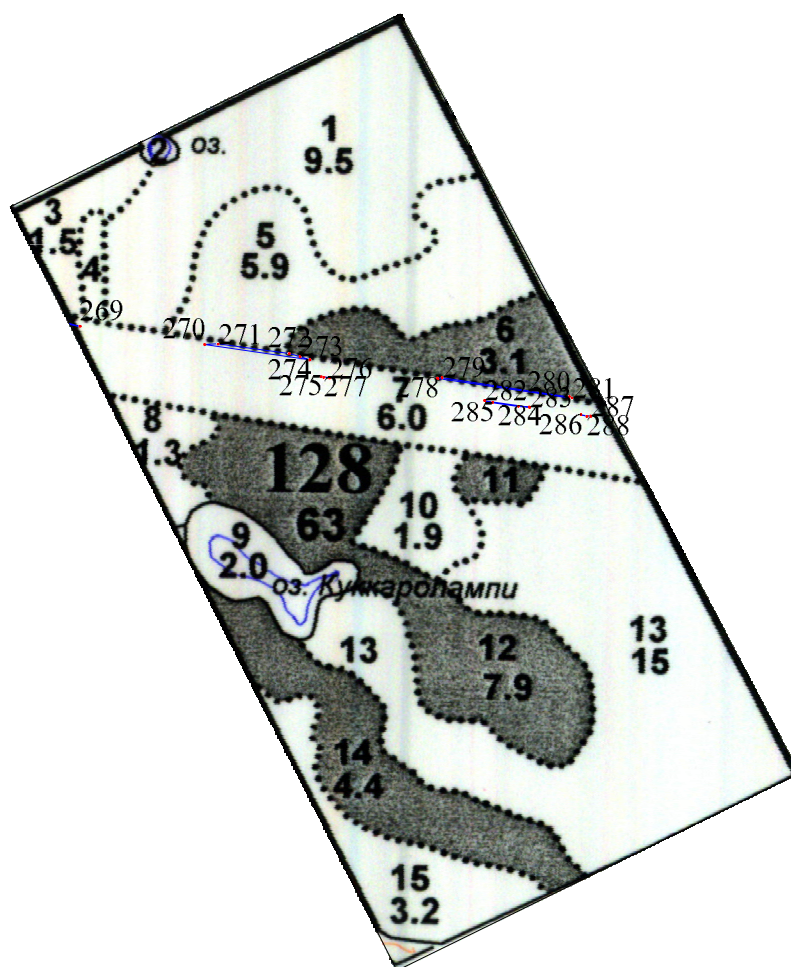


СХЕМА РАСПОЛОЖЕНИЯ ПРОЕКТИРУЕМОГО ЗЕМЕЛЬНОГО (ЛЕСНОГО) УЧАСТКА

Субъект Российской Федерации
 Муниципальное образование
 Категория земель
 Лесничество (лесопарк)
 Участковое лесничество
 Вид использования лесов
 Цель предоставления части
 лесного участка
 Особые отметки:

Республика Карелия
Питкярантское
Земли лесного фонда
Питкярантское
Ляскельское, Ляскельское (по л-ву)
Строительство, реконструкция, эксплуатация линейных объектов
Для размещения газопровода магистрального
-

Масштаб 1:10000

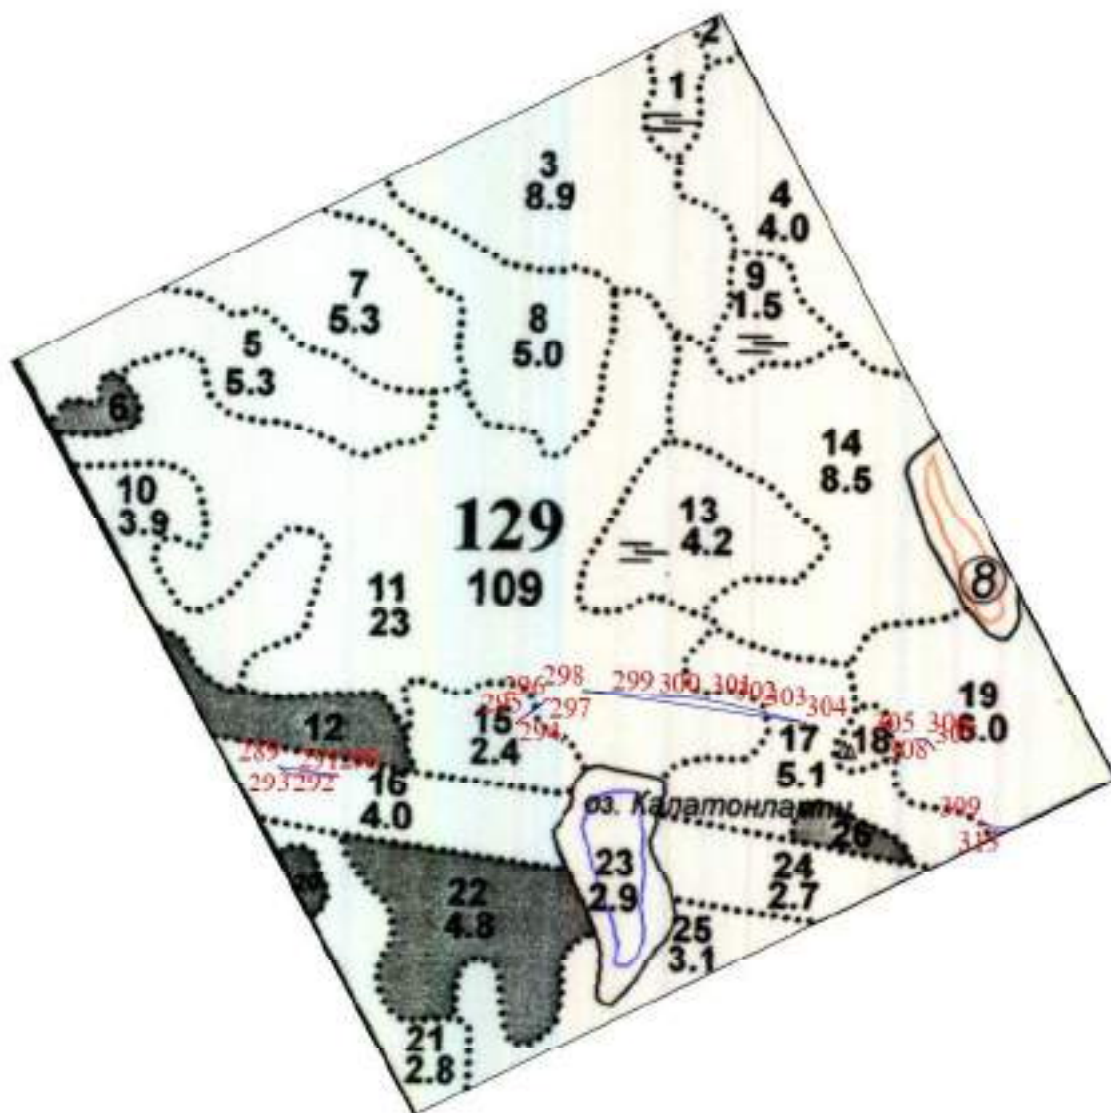


СХЕМА РАСПОЛОЖЕНИЯ ПРОЕКТИРУЕМОГО ЗЕМЕЛЬНОГО (ЛЕСНОГО) УЧАСТКА

Субъект Российской Федерации
 Муниципальное образование
 Категория земель
 Лесничество (лесопарк)
 Участковое лесничество
 Вид использования лесов
 Цель предоставления части
 лесного участка
 Особые отметки:

Республика Карелия
Питкярантское
Земли лесного фонда
Питкярантское
Ляскельское, Ляскельское (по л-ву)
Строительство, реконструкция, эксплуатация линейных объектов
Для размещения газопровода магистрального
-

Масштаб 1:10000

