


Схема расположения границ публичного сервитута
для размещения (эксплуатации) существующего объекта электросетевого хозяйства «ВЛ-0,4 кВ от ТП № 112».

Кадастровые номера земельных участков, в отношении которых испрашивается публичный сервитут: 10:07:0030812:134.
Земли кадастровых кварталов: 10:07:0030812.
Российская Федерация, Республика Карелия, Сортавальский муниципальный район, посёлок Кааламо.

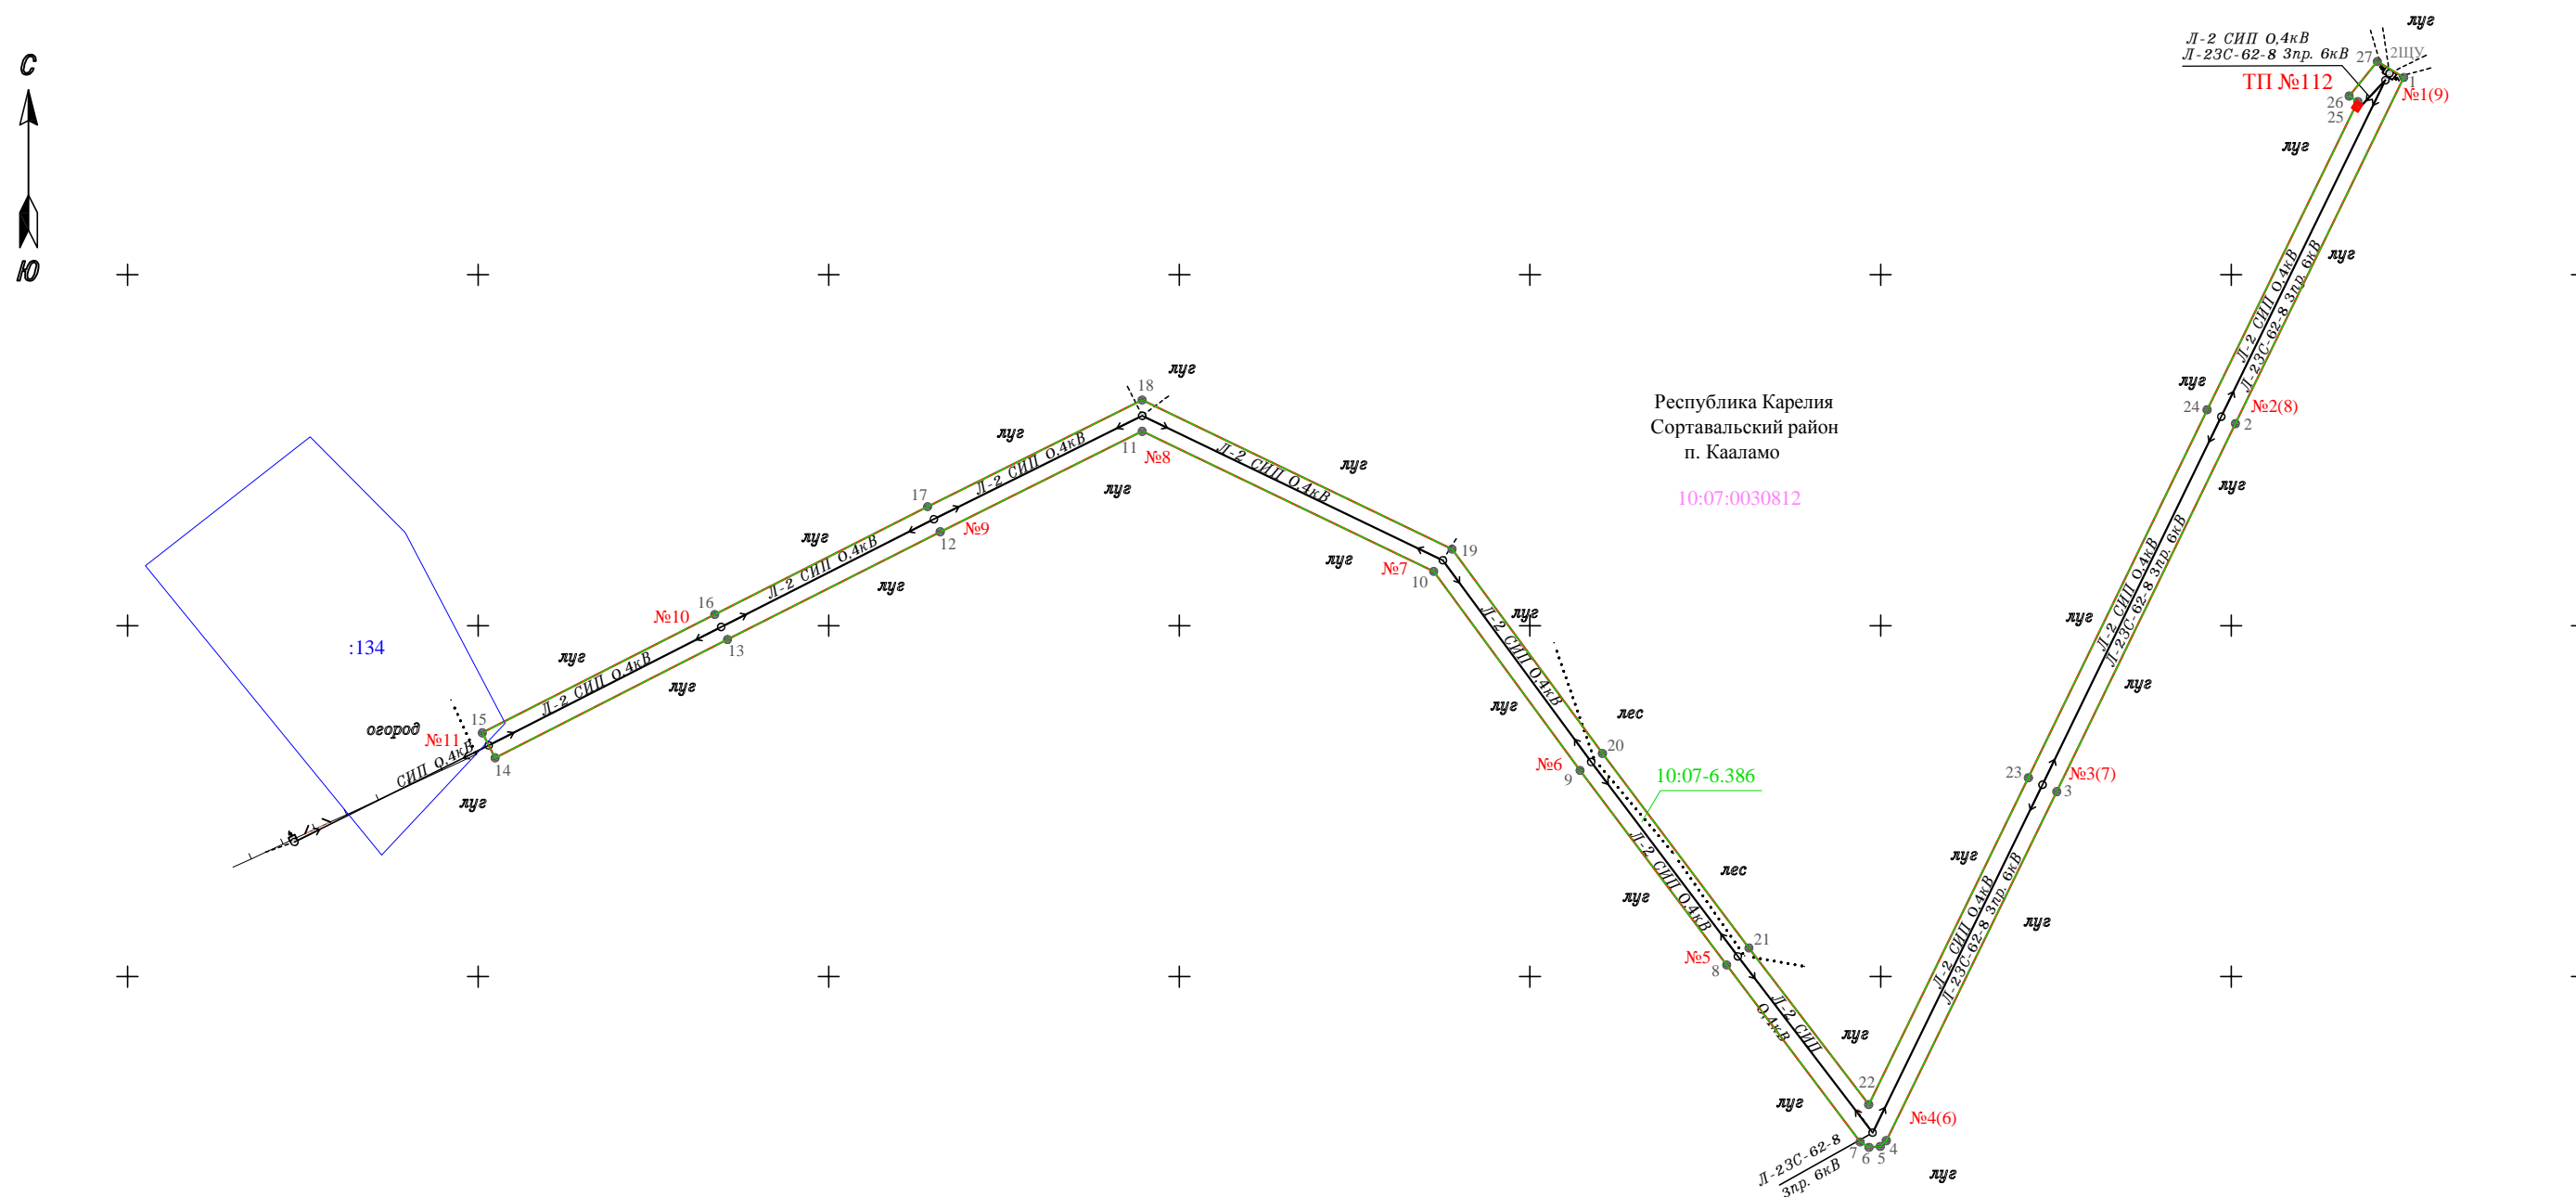

Масштаб 1 : 1000

Условные обозначения:

- - проектные границы публичного сервитута
- 14 - обозначение характерной точки публичного сервитута
- №11 - номер опоры
- - границы земельных участков, по сведениям ЕГРН, в отношении которых испрашивается публичный сервитут
- :134 - кадастровые номера земельных участков, по сведениям ЕГРН, в отношении которых испрашивается публичный сервитут

- - - - граница зоны с особыми условиями использования территории, по сведениям ЕГРН
- 10:07-6.386 - учетный номер зоны с особыми условиями использования территории, по сведениям ЕГРН
- - обозначение местоположения инженерного сооружения, относительно которого устанавливается публичный сервитут
- 10:07:0030812 - номер кадастрового квартала

КАТАЛОГ КООРДИНАТ

Публичный сервитут объекта электросетевого хозяйства ВЛ-0,4 кВ от ТП №112

Сведения о местоположении границ объекта

1. Система координат: МСК-10 зона 1

2. Площадь сервитута: 1777 кв.м.

3. Сведения о характерных точках границ объекта

Обозначение характерных точек границ	Координаты, м		Метод определения координат характерной точки	Средняя квадратическая погрешность положения	Описание обозначения точки на местности
	Х	У			
1	2	3	4	5	6
1	355778.12	1310224.59	геодезический	0.2	-
2	355728.79	1310200.6	геодезический	0.2	-
3	355676.35	1310175.11	геодезический	0.2	-
4	355626.62	1310150.8	геодезический	0.2	-
5	355625.79	1310149.95	геодезический	0.2	-
6	355625.66	1310148.34	геодезический	0.2	-
7	355626.43	1310147.08	геодезический	0.2	-
8	355651.66	1310128.05	геодезический	0.2	-
9	355679.38	1310107.13	геодезический	0.2	-
10	355707.73	1310086.26	геодезический	0.2	-
11	355727.69	1310044.71	геодезический	0.2	-
12	355713.38	1310015.9	геодезический	0.2	-
13	355698.03	1309985.57	геодезический	0.2	-
14	355681.17	1309952.42	геодезический	0.2	-
15	355684.73	1309950.6	геодезический	0.2	-
16	355701.59	1309983.75	геодезический	0.2	-
17	355716.96	1310014.1	геодезический	0.2	-
18	355732.15	1310044.69	геодезический	0.2	-
19	355710.91	1310088.9	геодезический	0.2	-
20	355681.78	1310110.33	геодезический	0.2	-
21	355654.08	1310131.23	геодезический	0.2	-
22	355631.77	1310148.3	геодезический	0.2	-
23	355678.33	1310171.07	геодезический	0.2	-
24	355730.77	1310196.56	геодезический	0.2	-
25	355774.69	1310218.05	геодезический	0.2	-
26	355775.47	1310216.82	геодезический	0.2	-
27	355780.41	1310220.84	геодезический	0.2	-
1	355778.12	1310224.59	геодезический	0.2	-