


Схема расположения границ публичного сервитута
для размещения (эксплуатации) существующего объекта электросетевого хозяйства «КЛ-10 кВ кабельный ввод от оп.3.1 Л-28-03 до ТП-547».

Земли кадастровых кварталов : 10:07:0020404 .
Российская Федерация, Республика Карелия, Сортавальский район, посёлок городского типа Вяртсиля.

Республика Карелия
Сортавальский район
пгт.Вяртсиля

10:07:0020404

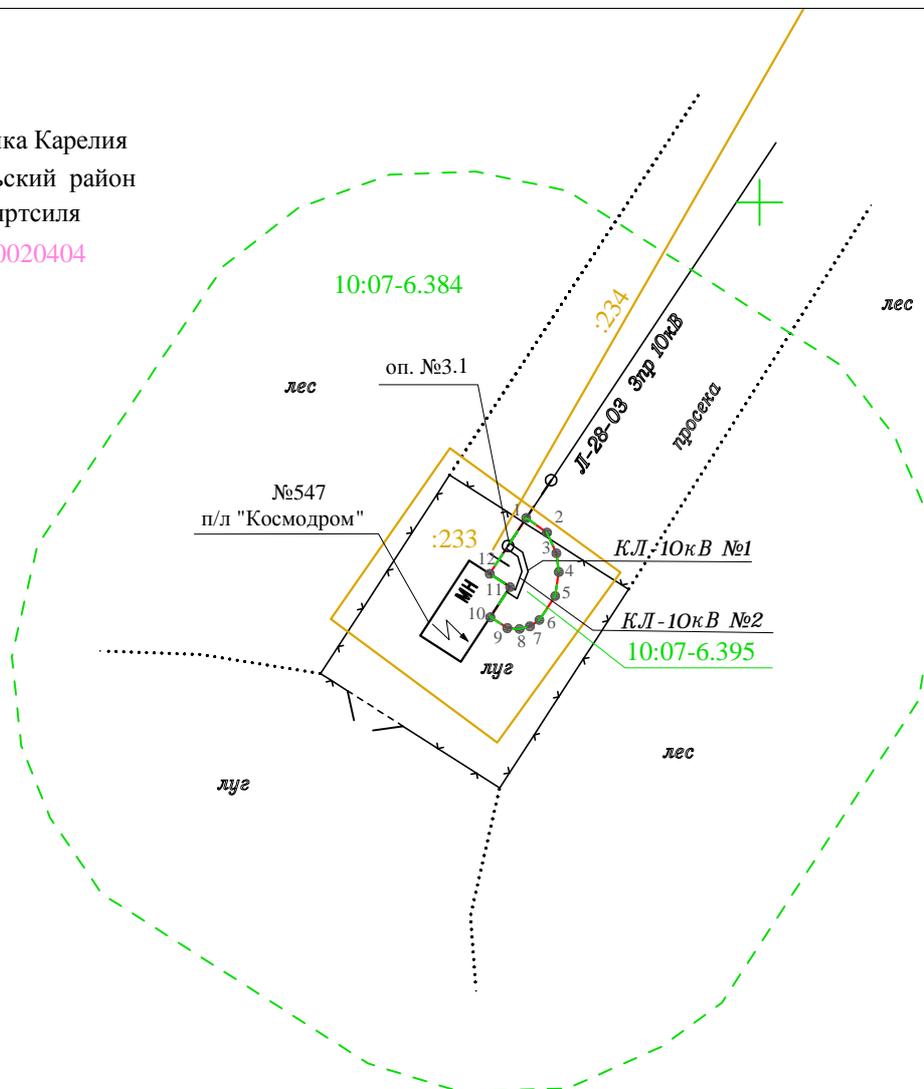

Масштаб 1 : 250

Условные обозначения:

-  - проектные границы публичного сервитута
-  1 - обозначение характерной точки публичного сервитута
- КЛ-10кВ №1 - обозначение местоположения инженерного сооружения, относительно которого устанавливается публичный сервитут
-  - граница зоны с особыми условиями использования территории, по сведениям ЕГРН
- 10:07-6.395 - учетный номер зоны с особыми условиями использования территории, по сведениям ЕГРН
- 10:07:0020404 - номер кадастрового квартала
-  - ОКС, по сведениям ЕГРН
- :233 - номер ОКС, по сведениям ЕГРН

КАТАЛОГ КООРДИНАТ

Публичный сервитут объекта электросетевого хозяйства КЛ-10 кВ кабельный ввод
от оп.3.1 Л-28-03 до ТП-547

Сведения о местоположении границ объекта

1. Система координат: МСК-10 зона 1

2. Площадь сервитута: 5 кв.м.

3. Сведения о характерных точках границ объекта

Обозначение характерных точек границ	Координаты, м		Метод определения координат характерной точки	Средняя квадратическая погрешность положения	Описание обозначения точки на местности
	X	Y			
1	2	3	4	5	6
1	382239.54	1332592.33	геодезический	0.2	-
2	382239.06	1332593.01	геодезический	0.2	-
3	382238.37	1332593.32	геодезический	0.2	-
4	382237.75	1332593.4	геодезический	0.2	-
5	382236.95	1332593.28	геодезический	0.2	-
6	382236.16	1332592.76	геодезический	0.2	-
7	382235.95	1332592.45	геодезический	0.2	-
8	382235.86	1332592.11	геодезический	0.2	-
9	382235.89	1332591.71	геодезический	0.2	-
10	382236.25	1332591.15	геодезический	0.2	-
11	382237.25	1332591.8	геодезический	0.2	-
12	382237.69	1332591.13	геодезический	0.2	-
1	382239.54	1332592.33	геодезический	0.2	-