

Утверждена:
распоряжением Министерства имущественных
и земельных отношений Республики Карелия

от _____ № _____


Схема расположения земельного участка или земельных участков на кадастровом плане территории

Условный номер земельного участка :ЗУ1

Площадь земельного участка 2500 кв.м.

Система координат МСК-10

Обозначение характерных точек границ	Координаты, м	
	X	Y
н1	330557.39	1333901.18
н2	330494.74	1333940.62
н3	330480.06	1333888.89
н4	330503.33	1333877.32

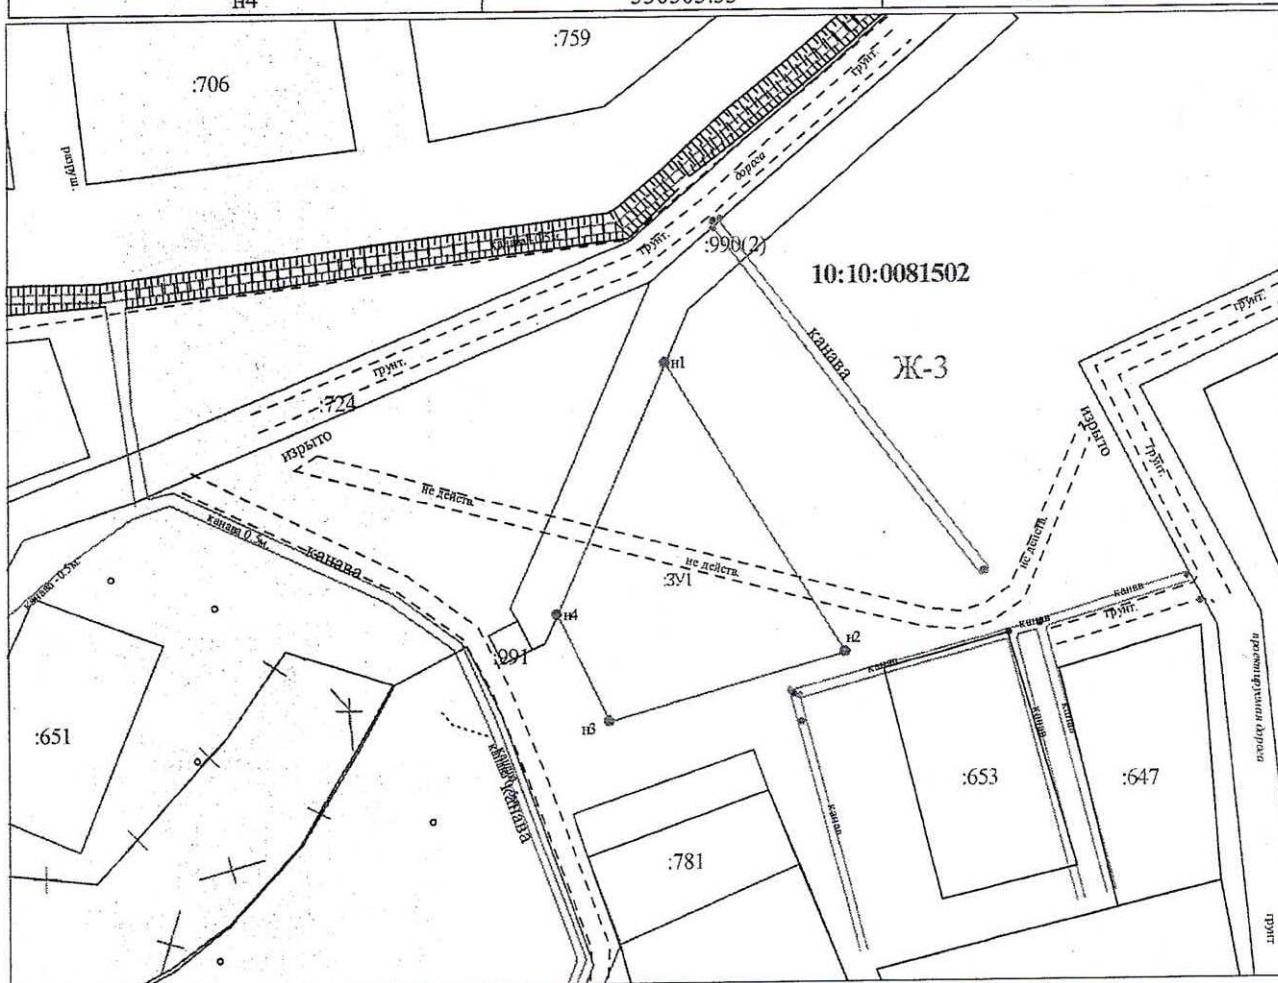

Система координат МСК-10

Масштаб 1:1500

УСЛОВНЫЕ ОБОЗНАЧЕНИЯ:

- 10:20:0030209:123 - обозначение исходных и учтенных земельных участков
- граница исходного земельного участка и учтенных земельных участков
 - граница образуемого земельного участка
 - граница кадастрового квартала
 - 10:20:0030209 - номер кадастрового квартала
 - 1 - обозначение характерных точек границ земельных участков

10:20:0030209:123:ЗУ1 - обозначение образуемых ЗУ путем раздела или выдела

- Ж1
- границы муниципальных образований (или) границы населенных пунктов
 - границы и обозначение территориальных зон и зон с особым режимом использования территории
 - границы земельных участков, требующих исправления реестровых ошибок в их местоположении

10:20:0030209:ЗУ1 - обозначение образуемых ЗУ путем тереораспределения, а также образуемых из земель государственной или муниципальной собственности