



РЕСПУБЛИКА КАРЕЛИЯ
АДМИНИСТРАЦИЯ
СОРТАВАЛЬСКОГО МУНИЦИПАЛЬНОГО ОКРУГА
РАСПОРЯЖЕНИЕ

от «31» марта 2025 г.

№ 568


**О предоставлении разрешения на условно разрешенный вид
использования для образуемого в кадастровом квартале 10:07:0010210
земельного участка «хранение автотранспорта»**

На основании заявления Стуканова Н.И. (вх. № 1383-С/2.1-21.2 от 13.11.2024 г.), руководствуясь ст. 39 Градостроительного кодекса Российской Федерации и п. 2.1 ст. 11.10 Земельного кодекса Российской Федерации, Федеральным Законом от 06.10.2003 г. № 131-ФЗ «Об общих принципах организации местного самоуправления в Российской Федерации», правилами землепользования и застройки муниципального образования, заключением о результатах публичных слушаний от 05 декабря 2024 г. и рекомендациями Комиссии по подготовке проекта правил землепользования и застройки (протокол заседания от 24.02.2025 г.):

1. Предоставить разрешение на условно разрешенный вид использования «хранение автотранспорта» (код 2.7.1) для вновь образуемого земельного участка площадью 27 кв. м. расположенного в территориальной зоне «ТР» – «Зоне транспортной инфраструктуры» по адресу: Российская Федерация, Республика Карелия, Сортавальский муниципальный округ, г. Сортавала, ул. Западная в соответствии со схемой расположения земельного участка на кадастровом плане территории согласно приложению к настоящему распоряжению.

2. Опубликовать настоящее распоряжение в газете «Ладога-Сортавала» и разместить на официальном сайте администрации Сортавальского муниципального округа в сети «Интернет».

Глава Сортавальского
муниципального округа

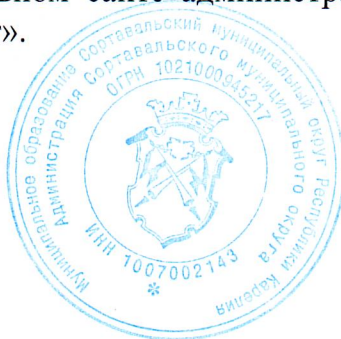

С.В. Крупин



Приложение
к распоряжению администрации
Сортавальского муниципального округа
№ 568 от « 21 » 03 2025 г.

МИНИСТЕРСТВО
ИМУЩЕСТВЕННЫХ
ЗЕМЕЛЬНЫХ ОТНОШЕНИЙ РИ

Утверждена:


от 21 ОКТ 2024

№ 568 -И/2024

Схема расположения земельного участка или земельных участков
на кадастровом плане территории

Условный номер земельного участка :ЗУ1
Площадь земельного участка 27 кв.м.

Обозначение характерных точек границ	Координаты, м	
	X	Y
1	335100.38	1330005.62
2	335099.58	1330010.03
3	335093.68	1330008.99
4	335094.49	1330004.54

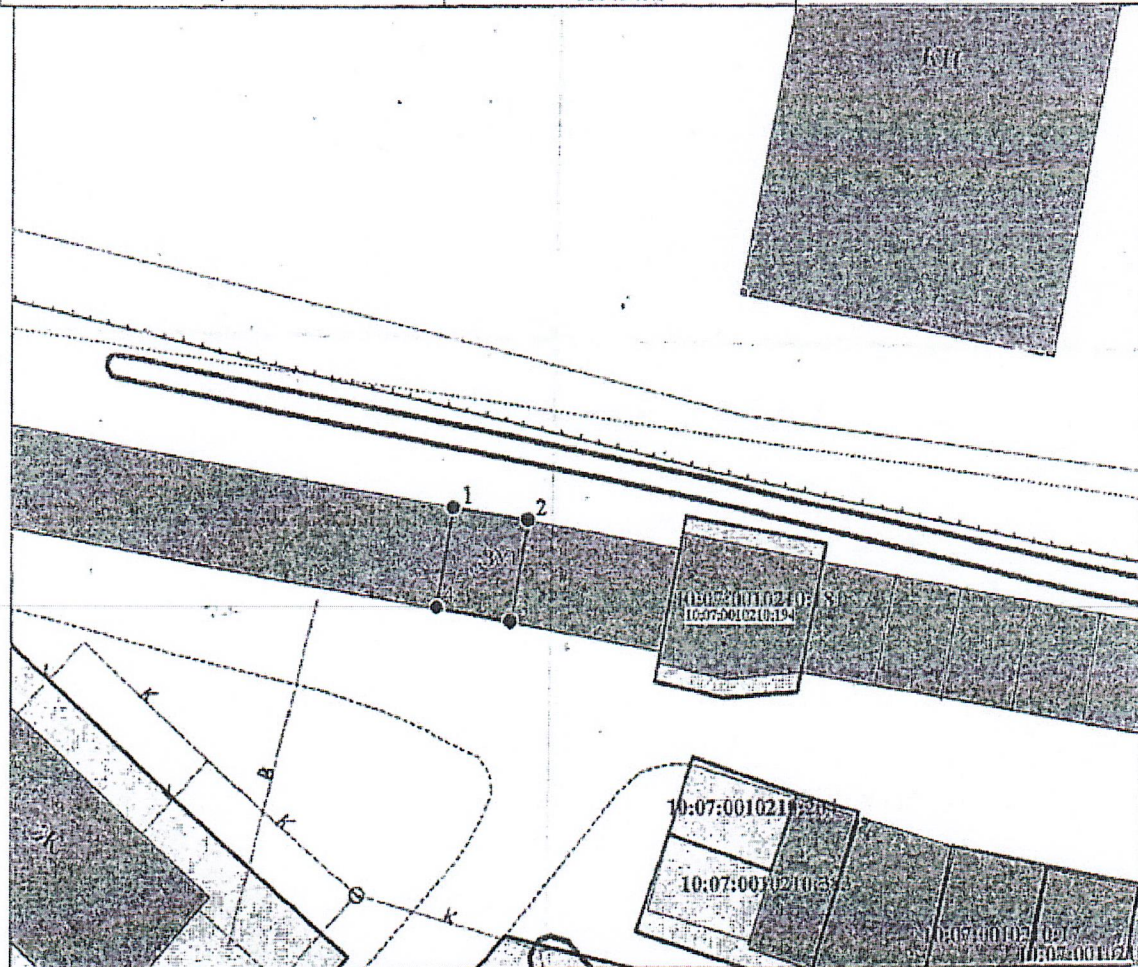

Система координат МСК-10

Масштаб 1:700

УСЛОВНЫЕ ОБОЗНАЧЕНИЯ:

1:23 - обозначение существующих земельных участков
- граница земельного участка
и существующих земельных участков
- граница образуемого земельного участка
- номер кадастрового квартала
10:07:0030202
- плановый номер образуемого ЗУ

1:23:ЗУ1 - обозначение образуемого ЗУ
путем раздела или выдела

- граница кадастрового квартала
- граница муниципальной территории (граница населенного пункта)
- граница земель общего пользования
- границы территории, на которой осуществляется территориальное использование территории

ЗУ1 - обозначение образуемого ЗУ
путем перераспределения, в том числе
образованного из земель государственной
или муниципальной собственности