

Утверждена:
распоряжением Министерства имущественных
и земельных отношений Республики Карелия

от _____ № _____


Схема расположения земельного участка или земельных участков на кадастровом плане территории

Условный номер земельного участка :ЗУ1

Площадь земельного участка 1500 кв.м.

Система координат МСК-10

Обозначение характерных точек границ	Координаты, м	
	X	Y
н2	326647.12	1324100.87
н3	326640.34	1324086.75
н4	326682.77	1324075.22
н5	326693.57	1324099.26
н1	326659.44	1324126.04

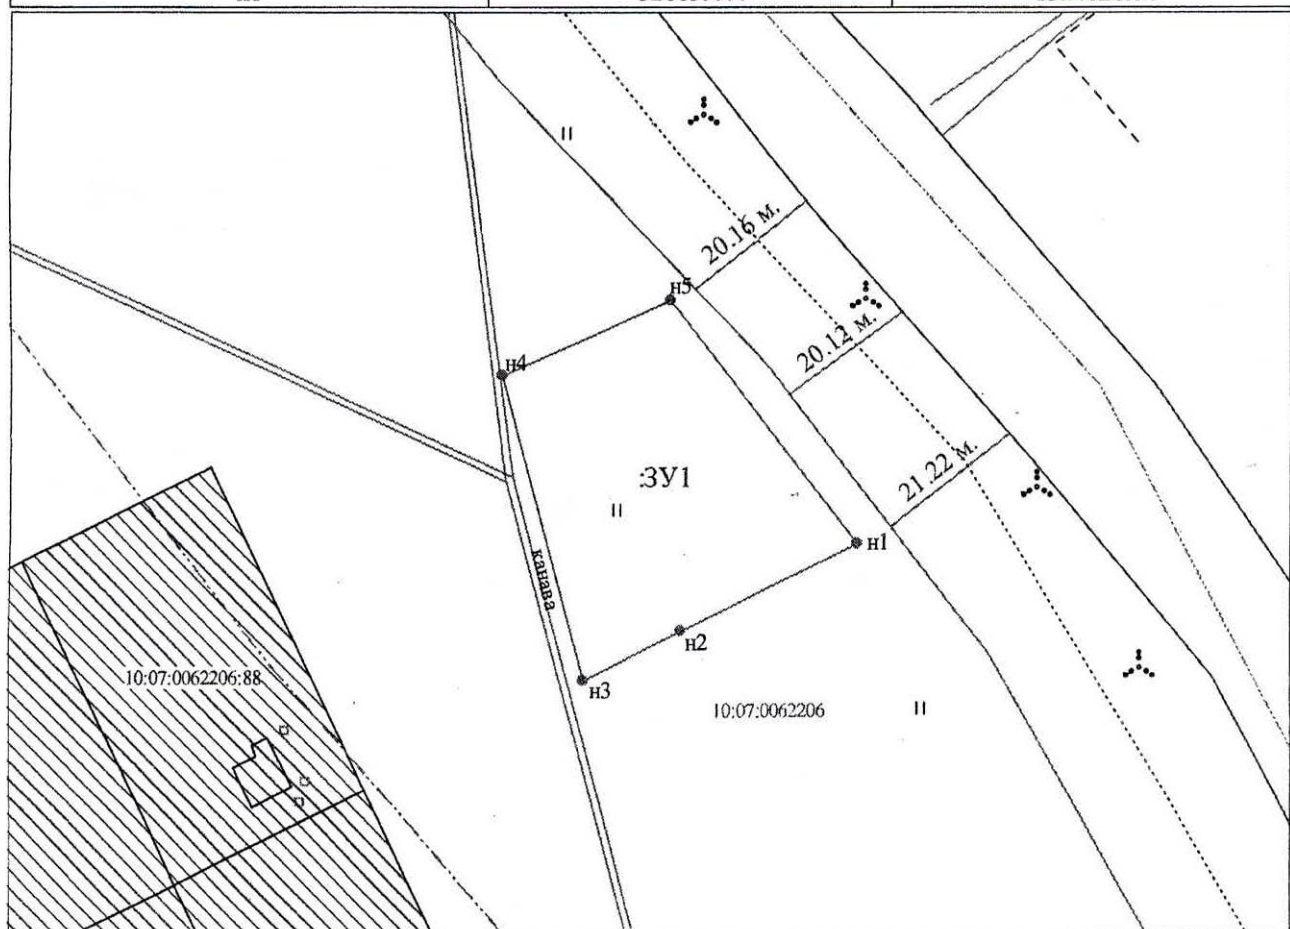

Система координат МСК-10

Масштаб 1:1000

УСЛОВНЫЕ ОБОЗНАЧЕНИЯ:

- 10:20:0030209:123 - обозначение исходных и учтенных земельных участков
- 10:20:0030209 - номер кадастрового квартала
- 1 - обозначение характерных точек границ земельных участков
- — — — — граница исходного земельного участка и учтенных земельных участков
- — — — — граница образуемого земельного участка
- — — — — граница кадастрового квартала

10:20:0030209:123:ЗУ1 - обозначение образуемых ЗУ путем раздела или выдела

10:20:0030209:ЗУ1 - обозначение образуемых ЗУ путем перераспределения, а также образованных из земель государственной или муниципальной собственности

- — — — — границы муниципальных образований и (или) границы населенных пунктов
- — — — — границы и обозначение территориальных зон и зон с особым режимом использования территории
- — — — — границы земельных участков, требующих исправления реестровых ошибок в их местоположении
- Ж1