

Утверждена:
распоряжением Министерства имущественных
и земельных отношений Республики Карелия

от _____ № _____


Схема расположения земельного участка или земельных участков на кадастровом плане территории

Условный номер земельного участка :ЗУ1

Площадь земельного участка 10000 кв.м.

Система координат МСК-10

Обозначение характерных точек границ	Координаты, м	
	X	Y
н1	371867.80	1328990.83
н2	371930.56	1329115.80
н3	371858.69	1329138.20
н4	371799.97	1329032.92

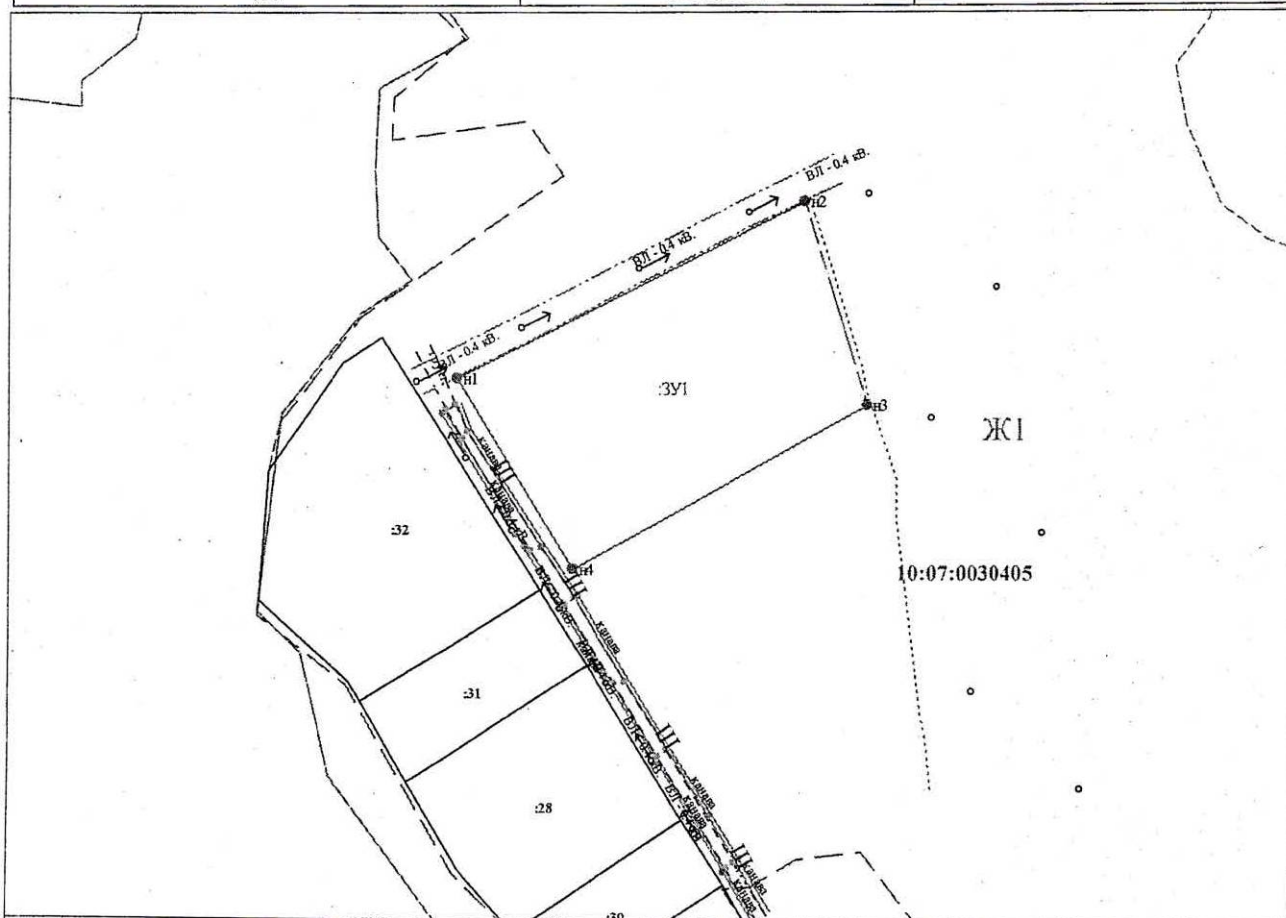

Система координат МСК-10

Масштаб 1:2500

УСЛОВНЫЕ ОБОЗНАЧЕНИЯ:

10:20:0030209:123 - обозначение исходных
и учтенных земельных участков
----- граница исходного земельного участка
и учтенных земельных участков
----- граница образуемого земельного участка
----- граница кадастрового квартала
10:20:0030209
• 1
----- обозначение характерных точек границ земельных участков

10:20:0030209:123:ЗУ1 - обозначение
образуемых ЗУ путем раздела или выдела

----- границы муниципальных образований
и(или) границы населенных пунктов
----- Ж1 - границы и обозначение территориальных зон и зон с
особым режимом использования территории
----- границы земельных участков, требующих исправления
реестровых ошибок в их местоположении

10:20:0030209:ЗУ1 - обозначение образуемых
ЗУ путем перераспределения, а также
образованных из земель государственной
или муниципальной собственности