

Утверждена:
распоряжением Министерства имущественных
и земельных отношений Республики Карелия

от _____ № _____


Схема расположения земельного участка или земельных участков на кадастровом плане территории

Условный номер земельного участка **10:10:0080501:100:ЗУ1**

Площадь земельного участка **2500 кв.м.**

Система координат **МСК-10**

Обозначение характерных точек границ	Координаты, м	
	X	Y
н1	334470.94	1333624.75
н2	334444.00	1333684.43
н3	334427.56	1333673.06
н4	334404.68	1333666.57
н5	334421.72	1333625.58
н6	334432.50	1333618.85

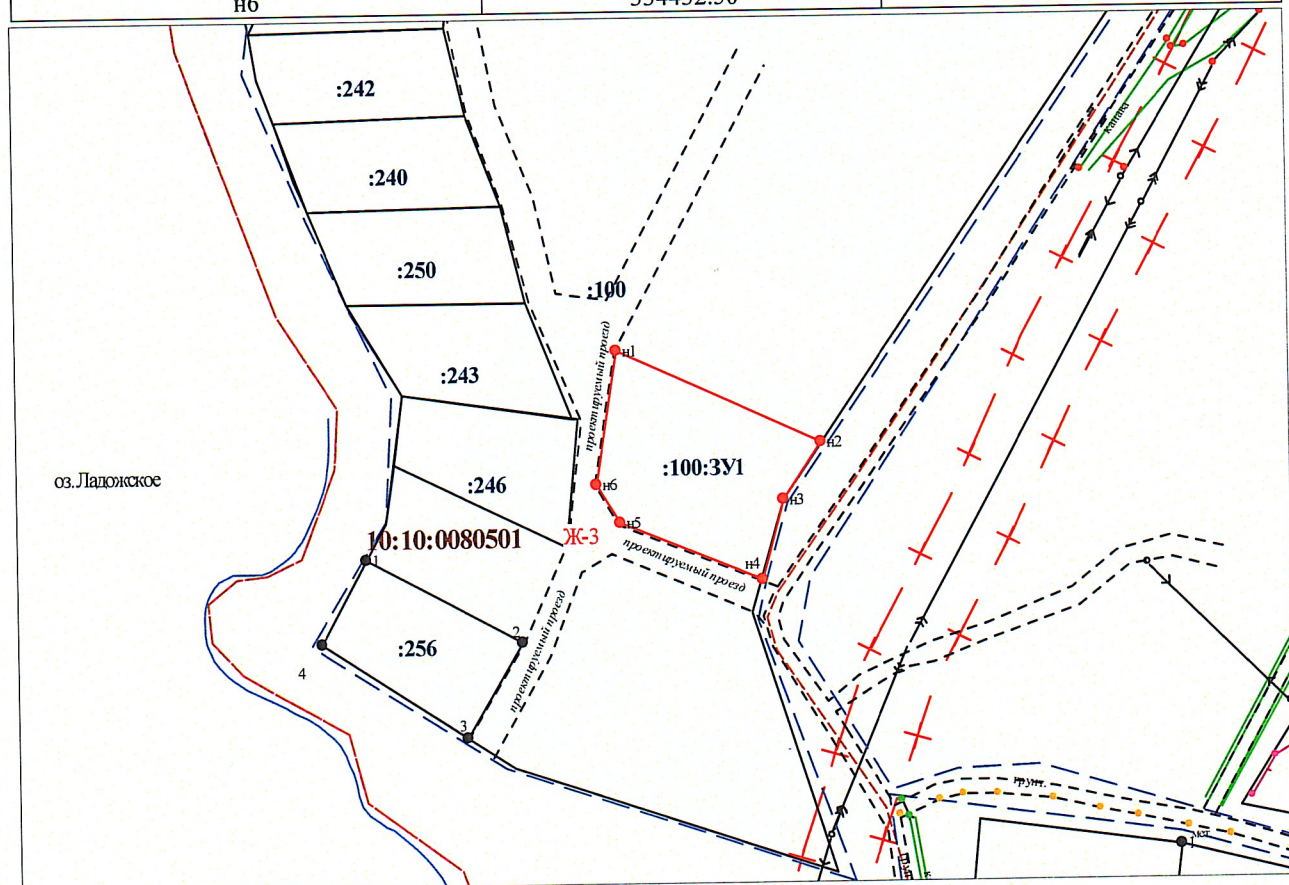

Система координат МСК-10

Масштаб 1:2000

<p>УСЛОВНЫЕ ОБОЗНАЧЕНИЯ:</p> <p>10:20:0030209:123 - обозначение исходных и уточненных земельных участков</p> <p>— граница исходного земельного участка и уточненных земельных участков</p> <p>— граница образуемого земельного участка</p> <p>--- граница кадастрового квартала</p> <p>10:20:0030209 - номер кадастрового квартала</p> <p>• 1 - обозначение характерных точек границ земельных участков</p>	<p>10:20:0030209:123:ЗУ1 - обозначение образуемых ЗУ путем перераспределения, а также образованных из земель государственной или муниципальной собственности</p> <p>— границы муниципальных образований (и/или) границы населенных пунктов</p> <p>— границы и обозначение территориальных зон и зон с особым режимом использования территории</p> <p>ЖЗ - границы земельных участков, требующих исправления реестровых ошибок в их местоположении</p>
--	---