


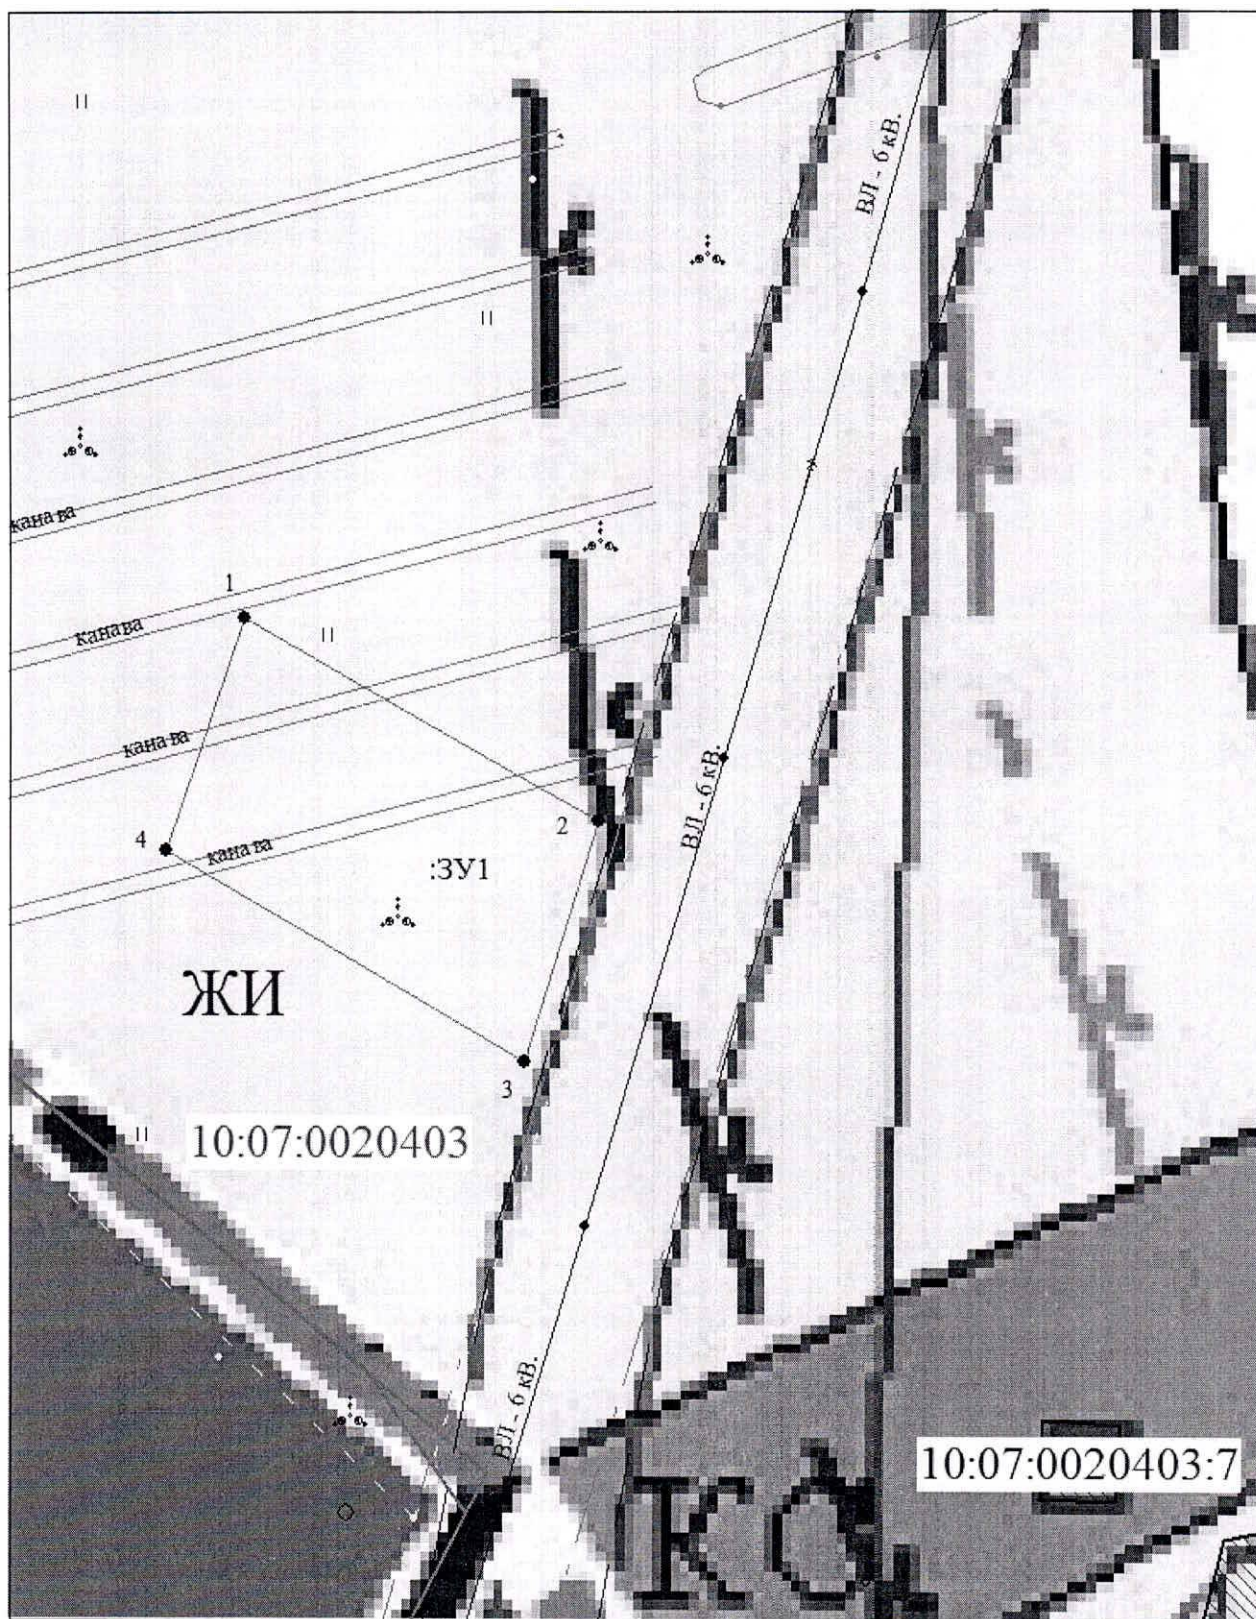

Система координат МСК-10

Масштаб 1:800

УСЛОВНЫЕ ОБОЗНАЧЕНИЯ.

10:20.0030209:123 - обозначение исходных и уточненных земельных участков

10:20.0030209:123:ЗУ1 - обозначение образуемых ЗУ путем раздела или выдела

10:20.0030209:ЗУ1 - обозначение образуемых ЗУ путем перераспределения, а также образующихся из земель государственной или муниципальной собственности

- граница исходного земельного участка и уточненных земельных участков
- граница образуемого земельного участка
- граница кадастрового квартала
- 10:20.0030209 - номер кадастрового квартала
- 1 - обозначение абстрактных точек границ земельных участков

- границы муниципальных образований (улиц) и границы населенных пунктов
- Ж1 - границы и обозначение территориальных зон и зон с особыми условиями использования территорий
- границы земельных участков, требующих исправления реестровых ошибок в их местоположении

Утверждена:
распоряжением Министерства имущественных
и земельных отношений Республики Карелия

от _____ № _____

**Схема расположения земельного участка или земельных участков
на кадастровом плане территории**

Условный номер земельного участка :ЗУ1

Площадь земельного участка **1500 кв.м.**

Система координат МСК-10

Обозначение характерных точек границ	Координаты, м	
	X	Y
1	385688.51	1328927.92
2	385664.02	1328971.78
3	385634.68	1328962.67
4	385660.45	1328918.35