


Схема расположения земельного участка или земельных участков на кадастровом плане территории

Условный номер земельного участка :ЗУ1

Площадь земельного участка 279 кв.м.

Сведения о координатах характерных точек границ земельного участка приведены на обороте листа.

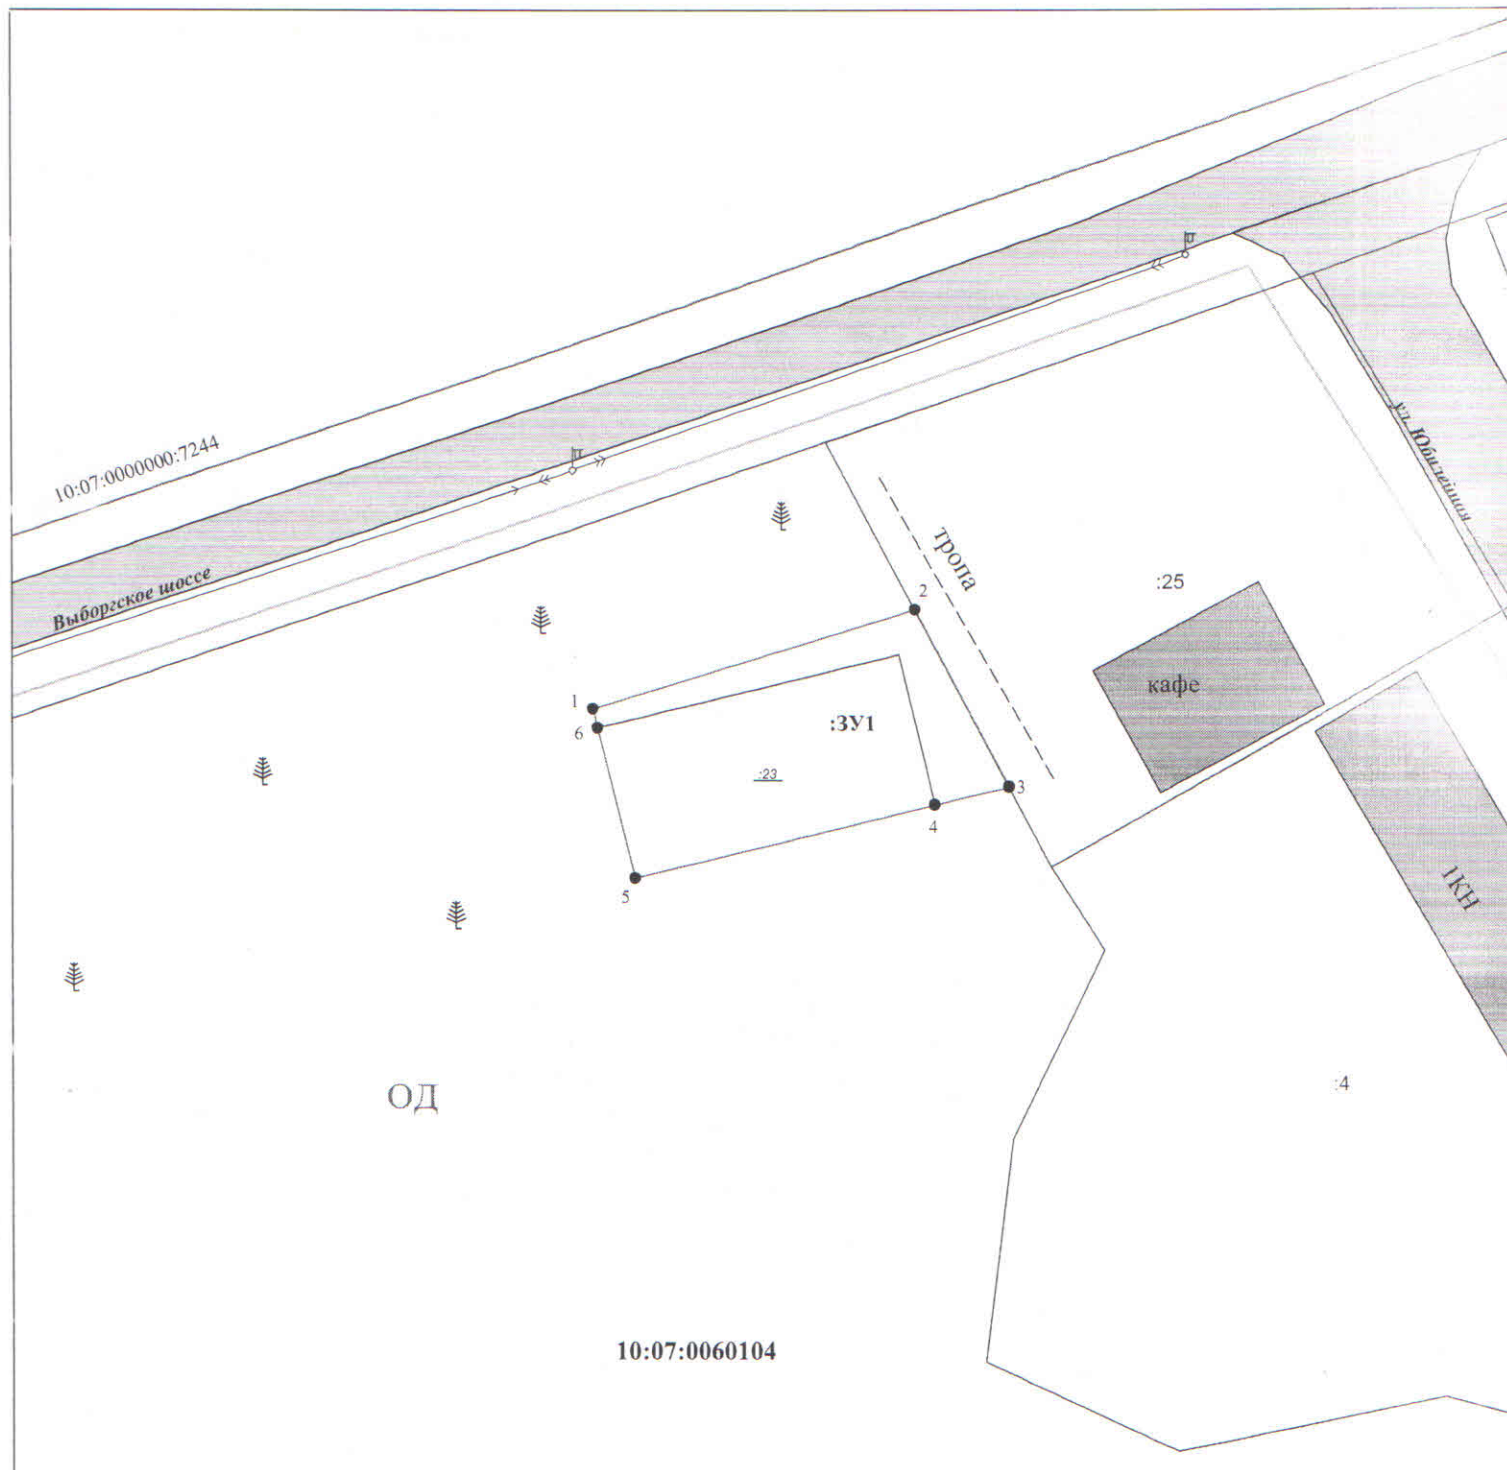

Система координат МСК-10

Масштаб 1:500

<p>УСЛОВНЫЕ ОБОЗНАЧЕНИЯ:</p> <p>10:20:0030209:123 - обозначение исходных и учтенных земельных участков</p> <p>— граница исходного земельного участка и учтенных земельных участков</p> <p>— граница образуемого земельного участка</p> <p>— граница кадастрового квартала</p> <p>10:20:0030209 — номер кадастрового квартала</p> <p>• 1 — обозначение характерных точек границ земельных участков</p>	<p>10:20:0030209:123:ЗУ1 - обозначение образуемых ЗУ путем раздела или выдела</p> <p>— границы муниципальных образований и (или) границы населенных пунктов</p> <p>Ж1 — границы и обозначение территориальных зон и зон с особым режимом использования территории</p> <p>— границы земельных участков, требующих исправления реестровых ошибок в их местоположении</p>	<p>10:20:0030209:ЗУ1 - обозначение образуемых ЗУ путем перераспределения, а также образованные из земель государственной или муниципальной собственности</p>
--	--	--