

Утверждена:
распоряжением Министерства имущественных
и земельных отношений Республики Карелия

от _____ № _____


Схема расположения земельного участка или земельных участков на кадастровом плане территории

Условный номер земельного участка **10:10:0080501:100:ЗУ1**

Площадь земельного участка **2500 кв.м.**

Система координат **МСК-10**

Обозначение характерных точек границ	Координаты, м	
	X	Y
н1	334407.24	1333614.00
н2	334411.96	1333622.93
н3	334394.98	1333663.82
н4	334349.63	1333677.94
н5	334377.74	1333601.67
н6	334382.93	1333604.78

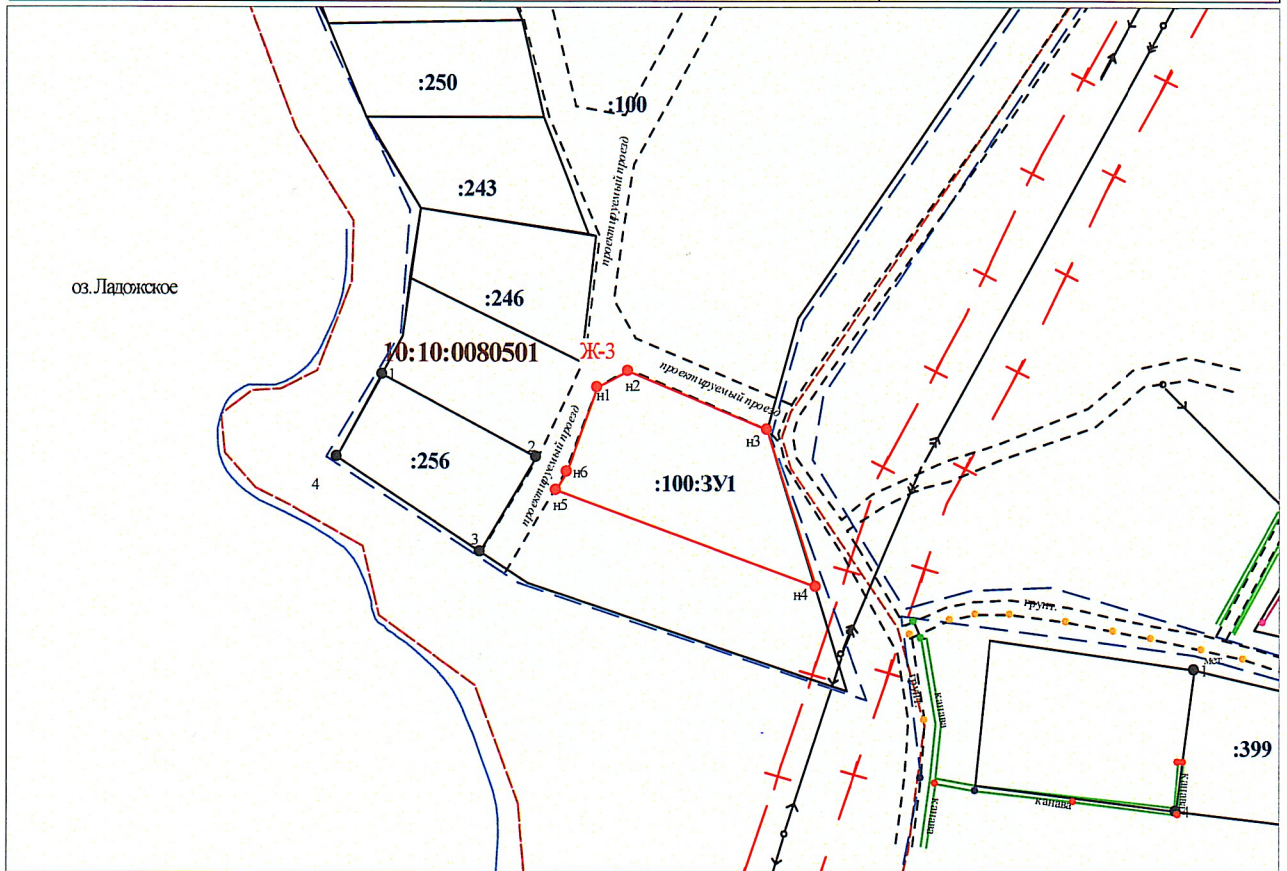

Система координат МСК-10

Масштаб 1:2000

УСЛОВНЫЕ СООБРАЖЕНИЯ:		10:20:0030209:123 - обозначение исходных и учтенных земельных участков	10:20:0030209:123:ЗУ1 - обозначение образуемых земельных участков путем раздела или выдела	10:20:0030209:ЗУ1 - обозначение образуемых ЗУ путем перераспределения, а также образованные из земель государственной или муниципальной собственности
—	- граница исходного земельного участка и учтенных земельных участков			
—	- граница образуемого земельного участка			
- - -	- граница кадастрового квартала			
10:20:0030209	- номер кадастрового квартала			
• 1	- обозначение характерных точек границ земельных участков			
			—	- границы муниципальных образований (или) границы населенных пунктов
			—	- границы и обозначение территориальных зон и зон с особым режимом использования территории
			—	- границы земельных участков, требующих исправления реестровых ошибок в их местоположении