



РЕСПУБЛИКА КАРЕЛИЯ
АДМИНИСТРАЦИЯ
СОРТАВАЛЬСКОГО МУНИЦИПАЛЬНОГО РАЙОНА
РАСПОРЯЖЕНИЕ

от «05» апреля 2024 г.

№ 229

**О предоставлении разрешений на условно разрешенный вид
использования земельных участков**

На основании заявлений Куркова И.С. (вх. № 89/Сорт-о от 08.02.2024 г.), Куркова А.С. (вх. № 90/Сорт-о от 08.02.2024 г.), руководствуясь ст. 39 Градостроительного кодекса Российской Федерации, правилами землепользования и застройки Кааламского сельского поселения, п. 20 ч. 1 и ч. 4 ст. 14 Федерального Закона от 06.10.2003 г. № 131-ФЗ «Об общих принципах организации местного самоуправления в Российской Федерации», заключением о результатах публичных слушаний от 27.03.2024 г. и рекомендациями Комиссии по подготовке проекта правил землепользования и застройки (протокол заседания от 01.04.2024 г.):

1. Предоставить разрешения на условно разрешенный вид использования «13.2. Ведение садоводства» для образуемых в кадастровом квартале 10:07:0042811 земельных участков ориентировочной площадью 1500 кв.м., расположенных в территориальной зоне «СХ1» - зоне, занятой объектами сельскохозяйственного назначения, по адресу: Российская Федерация, Республика Карелия, Сортавальский муниципальный район, Кааламское сельское поселение в соответствии со схемами расположения земельных участков на кадастровом плане территории согласно приложениям 1-2 к настоящему распоряжению.

2. Опубликовать настоящее распоряжение в газете «Ладога-Сортавала» и разместить на официальном сайте администрации Сортавальского муниципального района в сети Интернет.

И.о. главы администрации



Г.А. Гришин



Схема расположения земельного участка на кадастровом плане территории

Утверждена:
распоряжением Министерства имущественных
и земельных отношений Республики Карелия

от _____ № _____


Схема расположения земельного участка или земельных участков
на кадастровом плане территории

Условный номер земельного участка :ЗУ1

Площадь земельного участка 1500 кв.м.

Система координат МСК-10

| Обозначение характерных точек границ | Координаты, м | |
|---|---------------|------------|
| | X | Y |
| н1 | 338163.41 | 1331442.23 |
| н2 | 338150.97 | 1331469.50 |
| н3 | 338108.15 | 1331442.91 |
| н4 | 338120.61 | 1331415.58 |

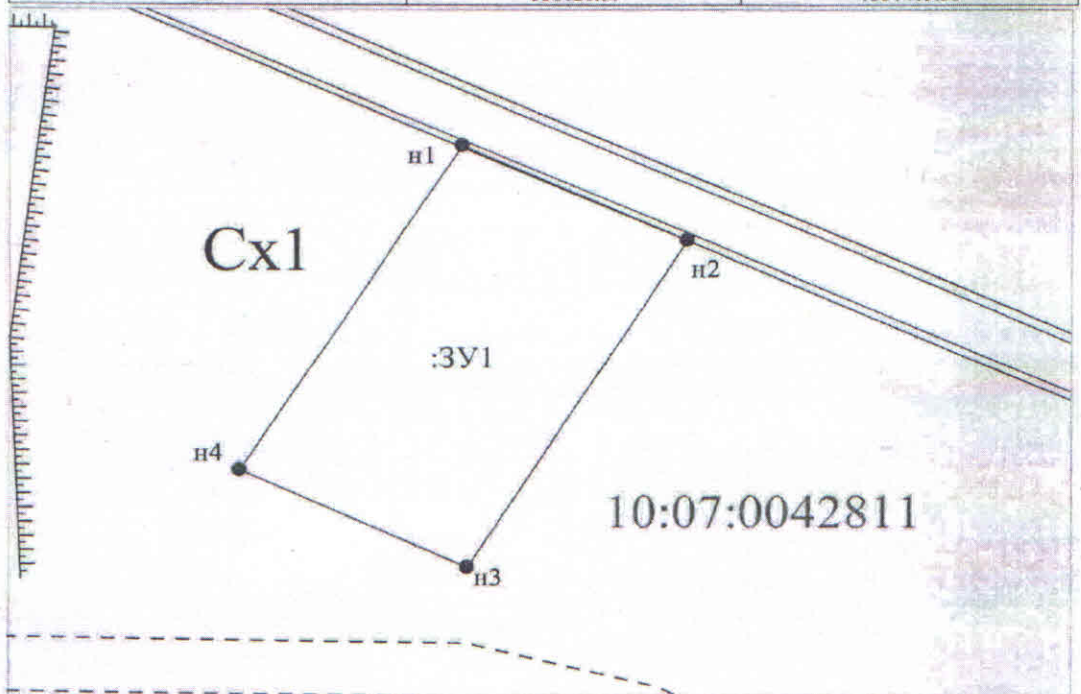

Система координат МСК-10

Масштаб 1:700

| УСЛОВНЫЕ ОБОЗНАЧЕНИЯ: | 10:20:0030209:123 - обозначение населенных пунктов и земельных участков | 10:20:0030209:123:ЗУ1 - обозначение образуемых ЗУ путем раздела или выдела | 10:20:0030209:ЗУ1 - обозначение образуемых ЗУ путем переоборудования, а также образованных из земель государственной или муниципальной собственности |
|---|--|--|--|
| - границы исходного земельного участка и отдельных земельных участков | - границы муниципальных образований (район) - границы населенных пунктов | - границы и обозначение территориальных зон и зон с особыми условиями использования территории | - границы земельных участков, требующих изъятия или предоставления в их пользование |
| - границы образуемого земельного участка | - границы кадастрового квартала | - границы и обозначение территориальных зон и зон с особыми условиями использования территории | - границы земельных участков, требующих изъятия или предоставления в их пользование |
| - границы кадастрового квартала | - номер кадастрового квартала | - границы и обозначение территориальных зон и зон с особыми условиями использования территории | - границы земельных участков, требующих изъятия или предоставления в их пользование |
| - обозначение характерных точек границ земельного участка | | | |



Схема расположения земельного участка на кадастровом плане территории

Утверждена:
распоряжением Министерства имущественных
и земельных отношений Республики Карелия

от _____ № _____


Схема расположения земельного участка или земельных участков
на кадастровом плане территории

Условный номер земельного участка :ЗУ1

Площадь земельного участка 1500 кв.м.

Система координат МСК-10

| Обозначение характерных точек границ | Координаты, м | |
|--------------------------------------|---------------|------------|
| | X | Y |
| н1 | 338175.84 | 1331414.90 |
| н2 | 338163.41 | 1331442.23 |
| н3 | 338120.61 | 1331415.58 |
| н4 | 338133.05 | 1331388.30 |

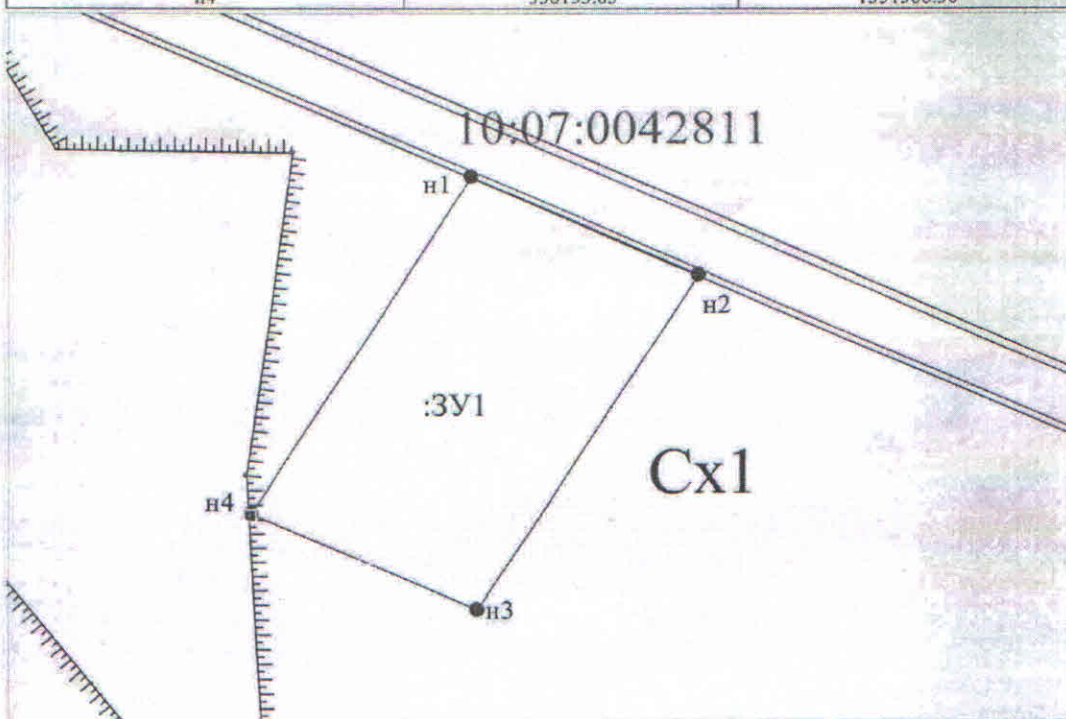

Система координат МСК-10

Масштаб 1:700

| УСЛОВНЫЕ ОБОЗНАЧЕНИЯ | 10:20:0030209-123 - обозначение исходных и уточненных земельных участков | 10:20:0030209-123:ЗУ1 - обозначение образуемых ЗУ путем раздела или выдела | 10:20:0030209:ЗУ1 - обозначение образуемых ЗУ путем перераспределения, а также образуемых на земельной государственной или муниципальной собственности |
|--|--|--|--|
| - граница исходного земельного участка и уточненных земельных участков | - границы муниципальных образований (и/или) границы населенных пунктов | - границы и обозначение территориальных зон и зон с особыми условиями использования территорий | - границы земельных участков, требующих исправления реестровых ошибок в их местоположении |
| - граница образуемого земельного участка | - границы муниципальных образований (и/или) границы населенных пунктов | - границы и обозначение территориальных зон и зон с особыми условиями использования территорий | - границы земельных участков, требующих исправления реестровых ошибок в их местоположении |
| - граница кадастрового квартала | - границы муниципальных образований (и/или) границы населенных пунктов | - границы и обозначение территориальных зон и зон с особыми условиями использования территорий | - границы земельных участков, требующих исправления реестровых ошибок в их местоположении |
| - номер кадастрового квартала | - границы муниципальных образований (и/или) границы населенных пунктов | - границы и обозначение территориальных зон и зон с особыми условиями использования территорий | - границы земельных участков, требующих исправления реестровых ошибок в их местоположении |
| - обозначение характерных точек границ земельных участков | - границы муниципальных образований (и/или) границы населенных пунктов | - границы и обозначение территориальных зон и зон с особыми условиями использования территорий | - границы земельных участков, требующих исправления реестровых ошибок в их местоположении |