

УТВЕРЖДЕНА
 Распоряжением Министерства имущественных и земельных
 отношений Республики Карелия

от " _ " _____ 20__ г. № _____


**Схема расположения земельного участка или земельных участков на кадастровом
 плане территории**

Условный номер земельного участка :ЗУ1

Площадь земельного участка 1500 м²

Система координат: МСК10

Обозначение характерных точек границ	Координаты, м	
	X	Y
н1	333857.58	1332443.00
н2	333830.61	1332484.47
н3	333805.36	1332467.54
н4	333831.62	1332426.55

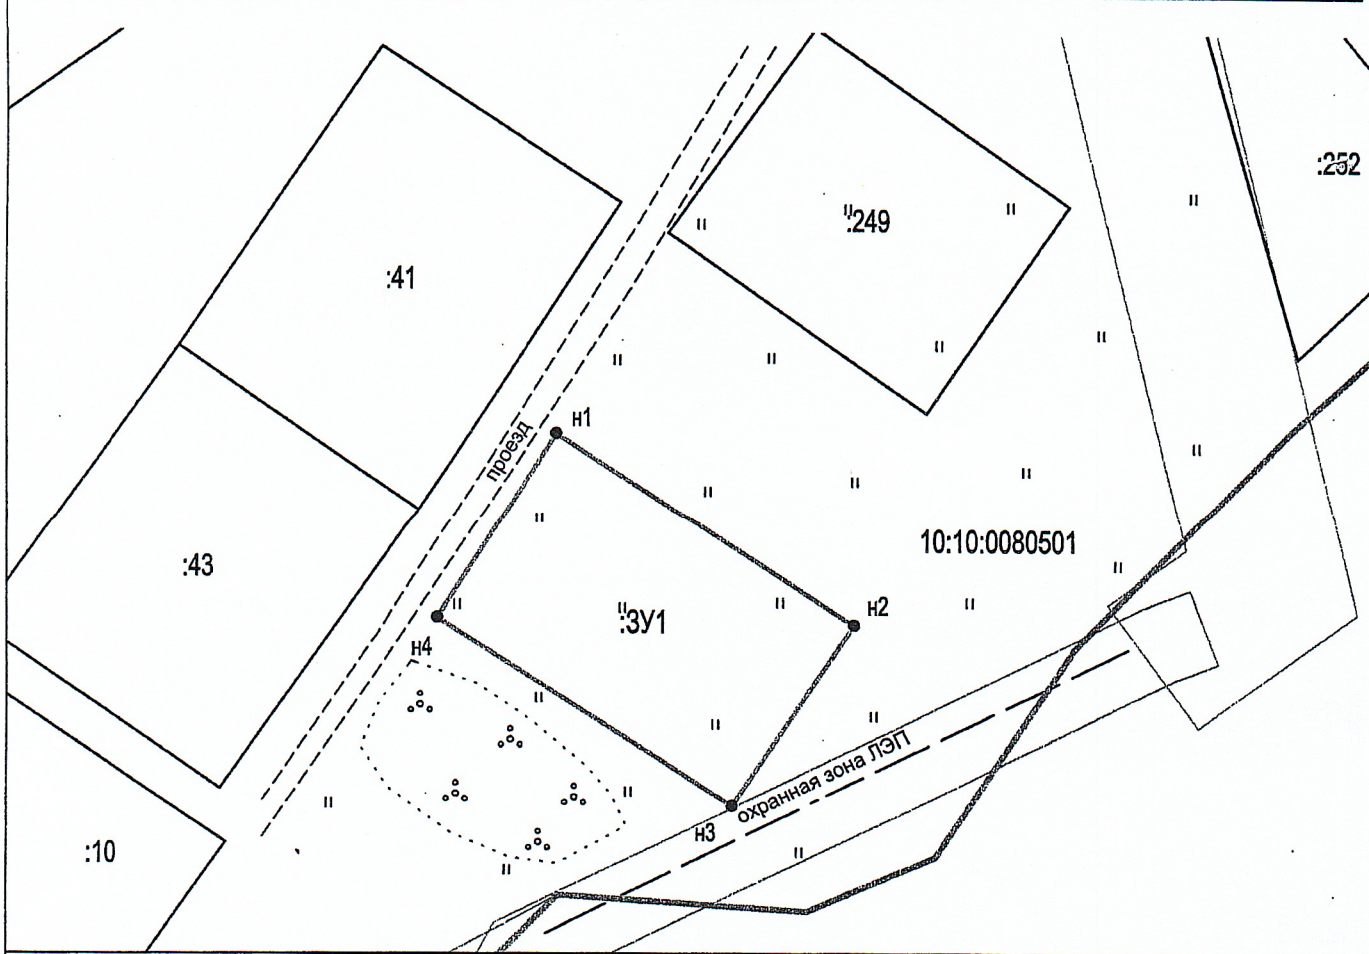

Масштаб 1:1000

- Условные обозначения:**
- 10 - обозначение характерных точек границы, местоположение которых не изменилось или было уточнено
 - н10 - обозначение новых характерных точек границ земельных участков и их частей
 - ==== - проезд (дорога) к земельному участку
 - ЖЗ - наименование территориальной зоны
 - — — — — существующая часть границы, сведения в ГКН о которой достаточно для определения ее местонахождения
 - — — — — вновь образованная часть границы, сведения в ГКН о которой достаточно для определения ее местонахождения
 - — — — — граница кадастрового квартала
 - — — — — граница территориальных зон
 - :123 - исходные, измененные и уточняемые земельные участки
 - :123:ЗУ1 - земельные участки образованные путем раздела и выдела
 - :ЗУ1 - земельные участки образованные путем перераспределения, а также образованные из земель, находящихся в государственной или муниципальной собственности
 - :123 - ликвидируемый кадастровый номер земельного участка