

Утверждена

(наименование документа об утверждении, включая наименования органов государственной власти или

органов местного самоуправления, принявших решение об утверждении схемы или


подписавших соглашение о перераспределении земельных участков)

от _____

№ _____


Схема расположения земельного участка или земельных участков на кадастровом плане территории

Площадь земельного участка	599 м²	
<small>(указывается проектная площадь образуемого земельного участка, вычисленная с использованием технологических и программных средств, в том числе размещенных на официальном сайте федерального органа исполнительной власти, уполномоченного Правительством Российской Федерации на осуществление государственного кадастрового учета, государственной регистрации прав, ведение Единого государственного реестра недвижимости и предоставление сведений, содержащихся в Едином государственном реестре недвижимости, в информационно-телекоммуникационной сети "Интернет" (далее - официальный сайт), с округлением до 1 квадратного метра. Указанное значение площади земельного участка может быть уточнено при проведении кадастровых работ не более чем на десять процентов)</small>		
Обозначение характерных точек границ	Координаты, м	
	<small>(указываются в случае подготовки схемы расположения земельного участка с использованием технологических и программных средств, в том числе размещенных на официальном сайте. Значения координат, полученные с использованием указанных технологических и программных средств, указываются с округлением до 0,01 метра)</small>	
	X	Y
1	2	3
н1	333 098,29	1 330 856,43
н2	333 113,05	1 330 830,02
н3	333 130,33	1 330 839,68
н4	333 115,57	1 330 866,09
н1	333 098,29	1 330 856,43

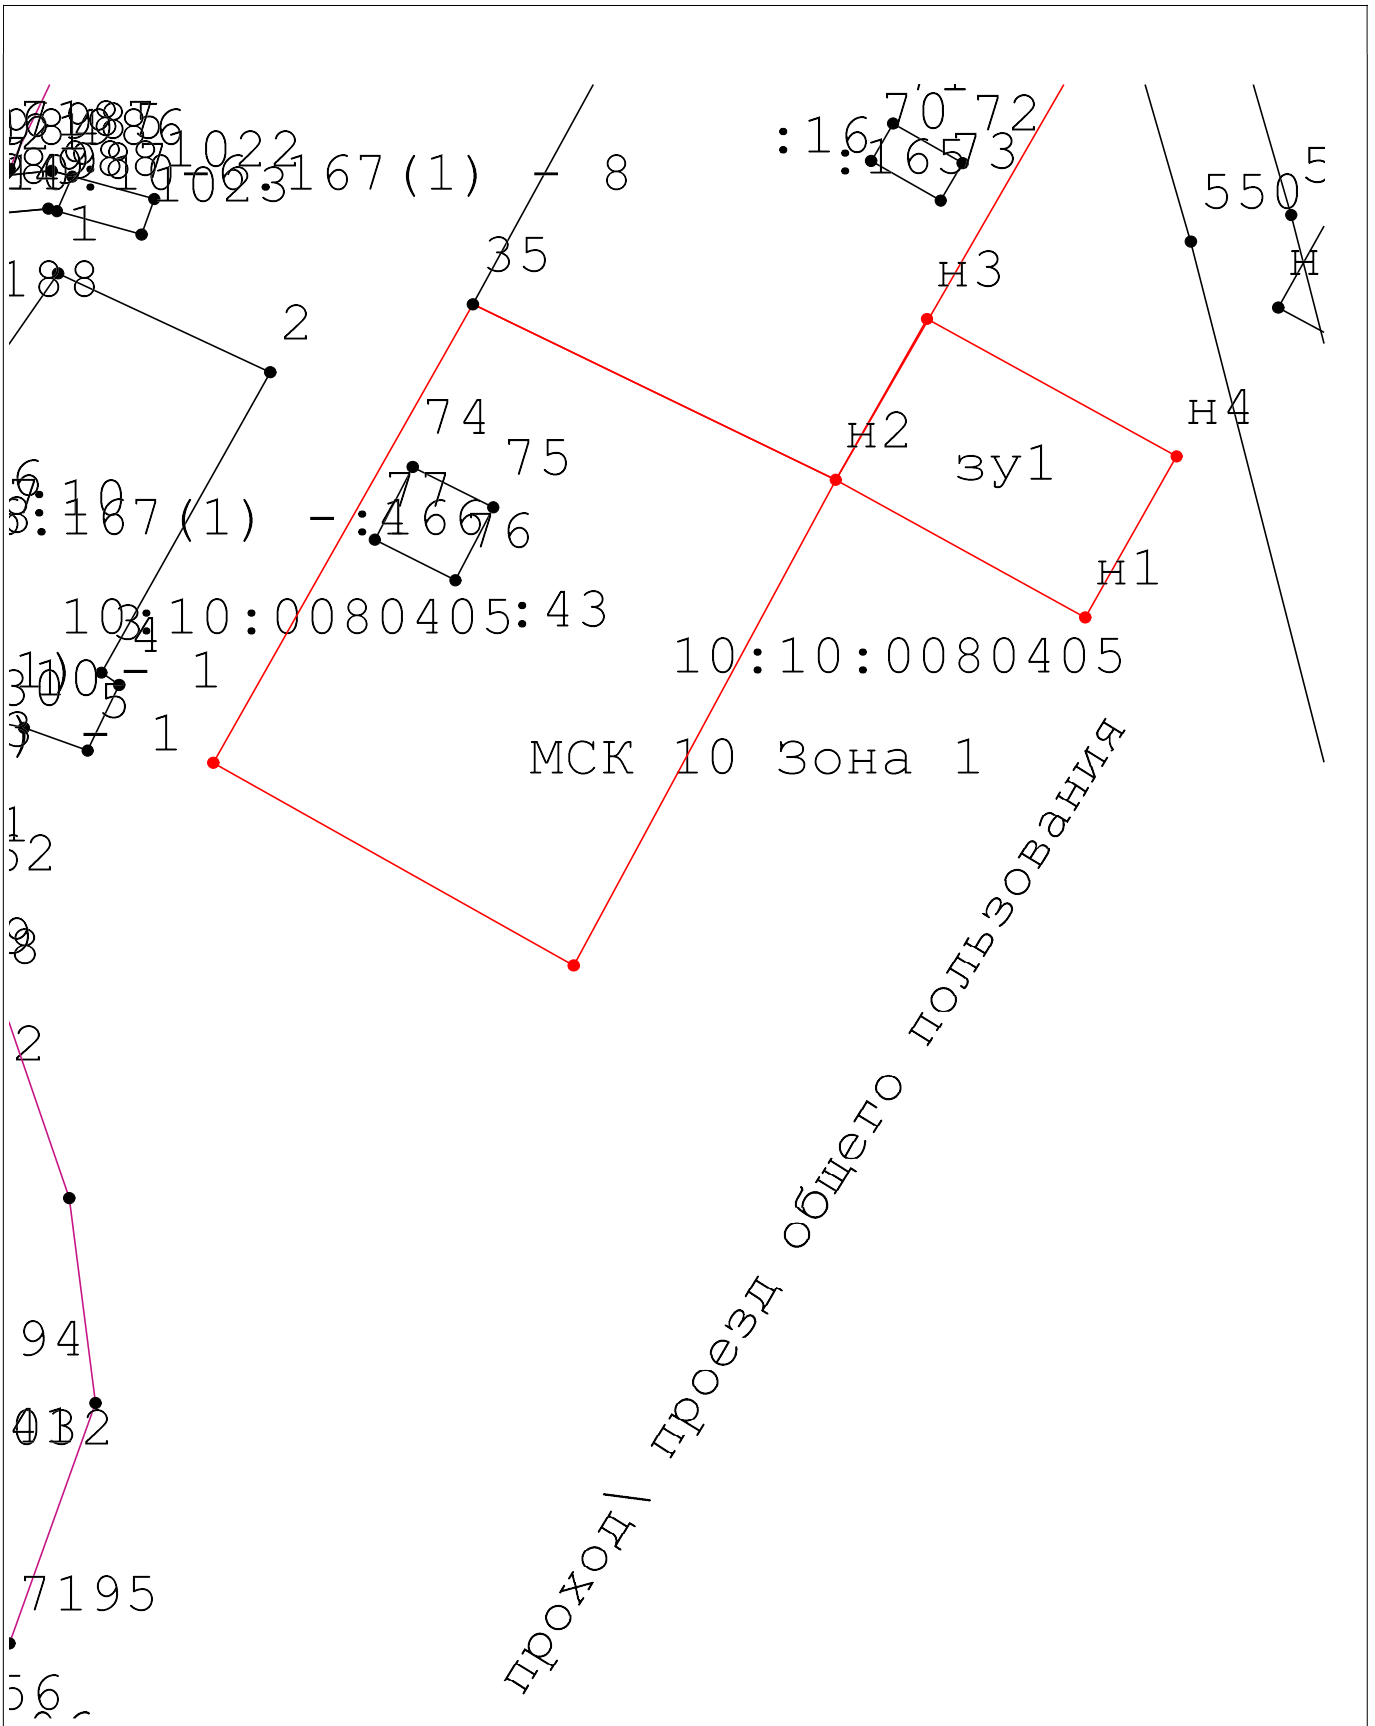

Масштаб 1:800

Условные обозначения:

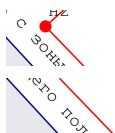

- образующая точка сведения о которой позволяют однозначно определить ее место положения
- вновь образованная часть границы сведения о которой достаточно для определения ее местонахождения