

СХЕМА РАСПОЛОЖЕНИЯ ПРОЕКТИРУЕМОГО ЗЕМЕЛЬНОГО (ЛЕСНОГО) УЧАСТКА

Субъект Российской Федерации
 Муниципальное образование
 Категория земель
 Лесничество (лесопарк)
 Участковое лесничество
 Вид использования лесов
 Цель предоставления части
 лесного участка
 Особые отметки:

Республика Карелия
Сортавальское
Земли лесного фонда
Сортавальское
Хелюльское, Хелюльское (по л-ву)
Строительство, реконструкция, эксплуатация линейных объектов
Для размещения газопровода магистрального
-

Масштаб 1:10000



СХЕМА РАСПОЛОЖЕНИЯ ПРОЕКТИРУЕМОГО ЗЕМЕЛЬНОГО (ЛЕСНОГО) УЧАСТКА

Субъект Российской Федерации

Муниципальное образование

Категория земель

Лесничество (лесопарк)

Участковое лесничество

Вид использования лесов

Цель предоставления части
лесного участка

Особые отметки:

Республика Карелия

Сортавальское

Земли лесного фонда

Сортавальское

Хелюльское, Хелюльское (по л-ву)

Строительство, реконструкция,
эксплуатация линейных объектов

Для размещения газопровода
магистрального

-

Масштаб 1:10000

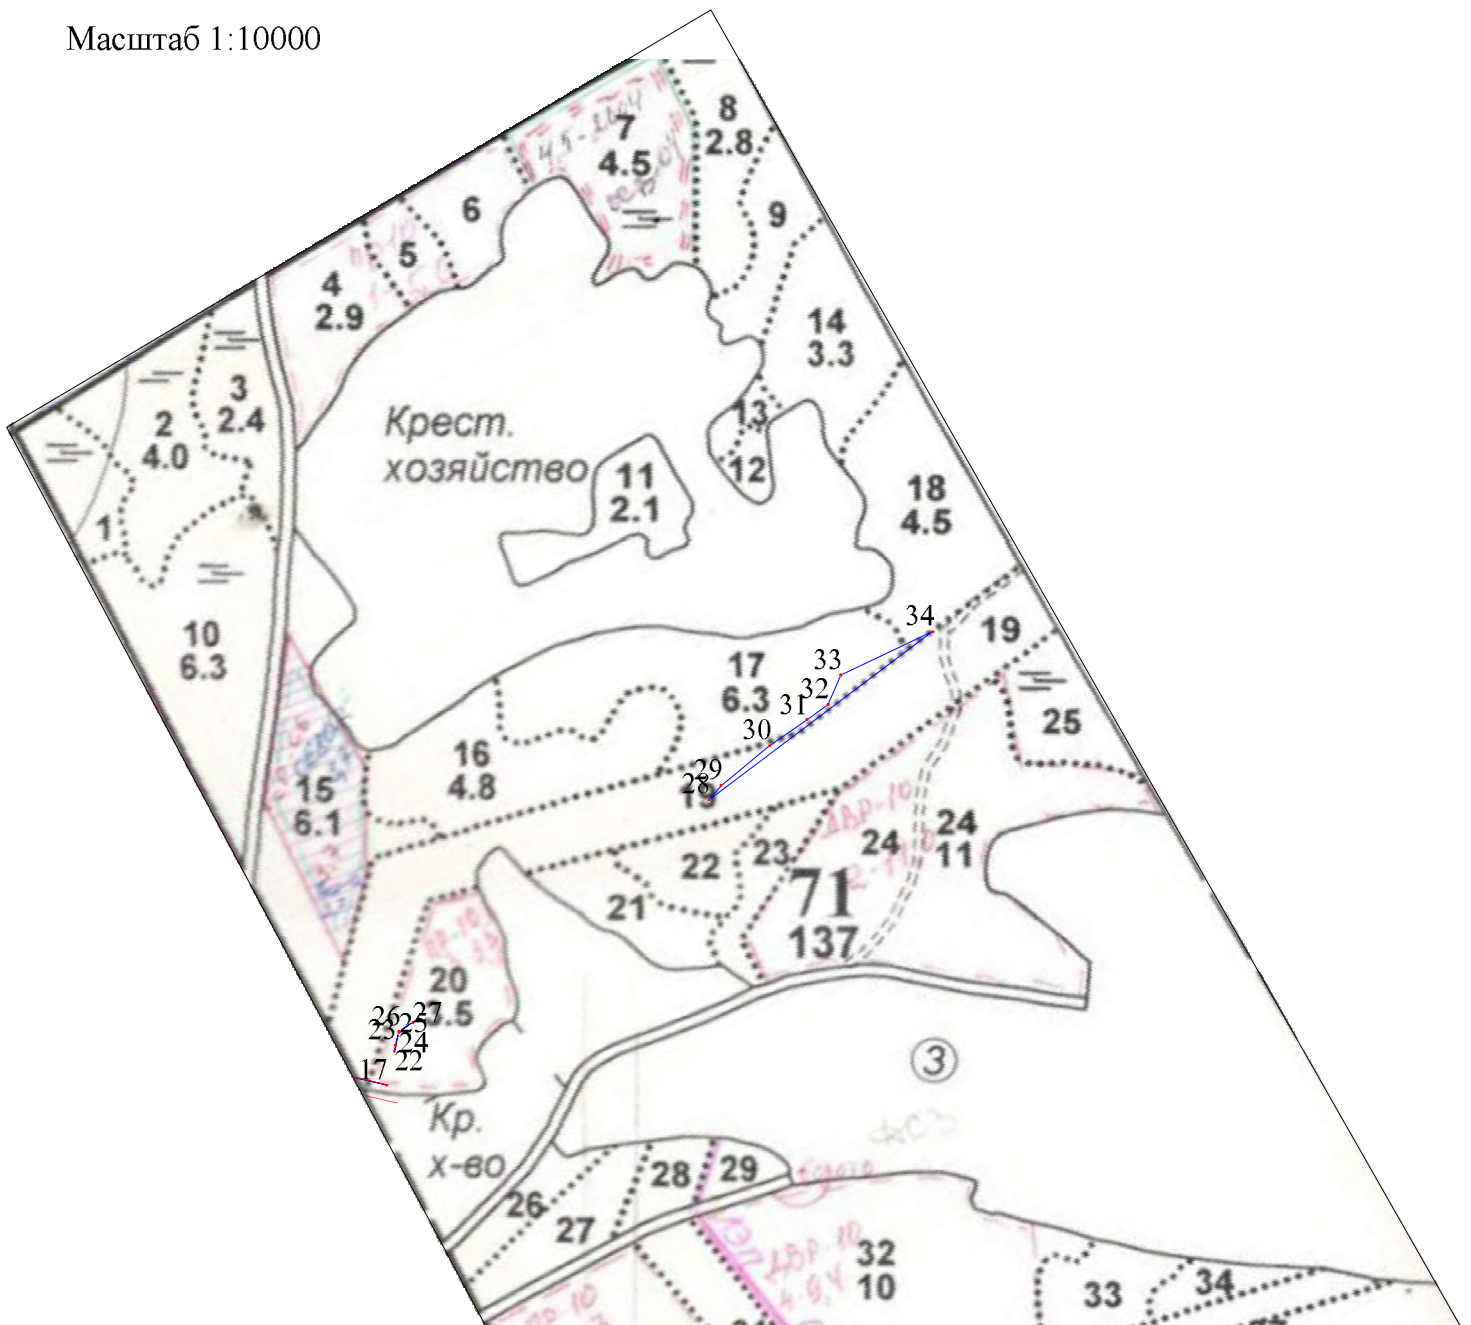


СХЕМА РАСПОЛОЖЕНИЯ ПРОЕКТИРУЕМОГО ЗЕМЕЛЬНОГО (ЛЕСНОГО) УЧАСТКА

Субъект Российской Федерации

Муниципальное образование

Категория земель

Лесничество (лесопарк)

Участковое лесничество

Вид использования лесов

Цель предоставления части
лесного участка

Особые отметки:

Республика Карелия

Сортавальское

Земли лесного фонда

Сортавальское

Хелюльское, Хелюльское (по л-ву)

Строительство, реконструкция,
эксплуатация линейных объектов

Для размещения газопровода
магистрального

-

Масштаб 1:10000

