

Утверждена

(наименование документа об утверждении, включая

наименование органов государственной власти

органов местного самоуправления, принявших

решение об утверждении схемы)

от

№

**Схема расположения земельного участка или земельных участков на кадастровом плане территории**


Условный номер земельного участка: 10:07:0062204:3У4		
Площадь земельного участка: 1480 кв.м.		
Обозначение характерных точек границ	Координаты, м	
	X	Y
1	2	3
1	329613.77	1327755.95
2	329612.24	1327814.02
3	329637.61	1327814.05
4	329639.84	1327757.16

Система координат: МСК-10, зона 1

Масштаб: 1 : 2101

Кадастровый квартал: 10:07:0062204

### Кадастровый квартал: 10:07:0062204

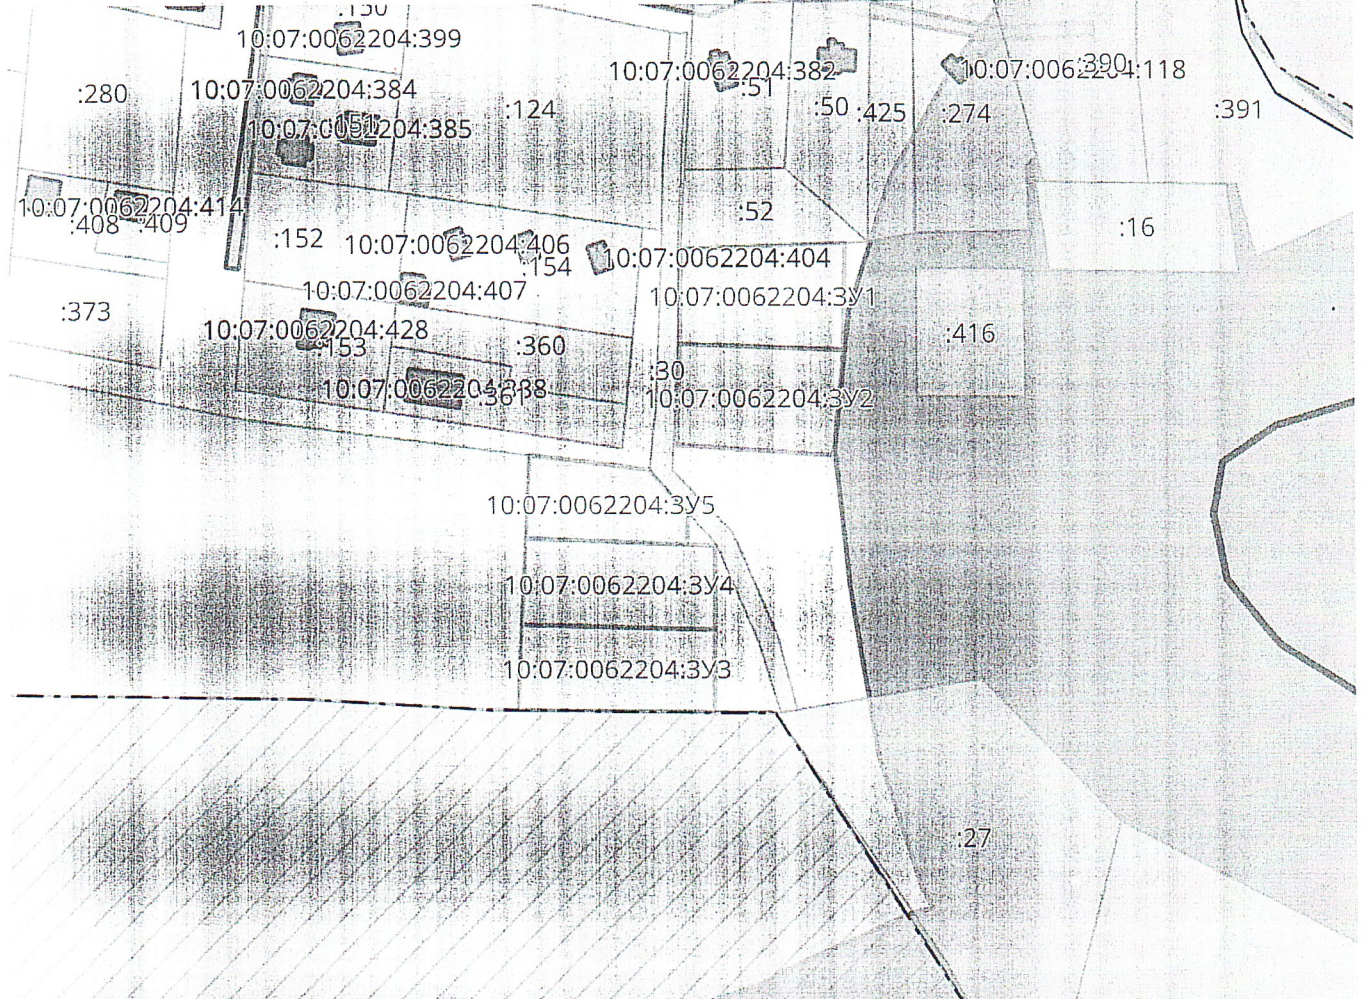

#### Условные обозначения:

	0000000	Граница		00:00-0000	Территория опережающего развития
	00:00:0000000	Кадастровые кварталы		00:00-0000	Зона территориального развития в Российской Федерации
	00:00:0000000:00	Сооружения		00:00-0000	Игровая зона
	00:00:0000000:00	Объекты незавершенного строительства		00:00-0000	Лесничество
	00:00:0000000:00	Здания		00:00-0000	Утвержденный проект межевания территории
	00:00:0000000	Земельные участки		00:00-0000	Границы территории, в отношении которой устанавливается публичный сервитут
	00:00-0000	Зона с особыми условиями использования территории		00:00-0000	Байкальская природная территория и ее экологические зоны
	00:00-0000	Территориальная зона		00:00-0000	Территория, в отношении которой принято решение о резервировании земель для государственных или муниципальных нужд
	00:00-0000	Территория объекта культурного наследия		00:00-0000	Образуемые ЗУ
	00:00-0000	Особо охраняемая природная территория			
	00:00-0000	Особая экономическая зона			
	00:00-0000	Охотничьи угодья			