

Утверждена:
распоряжением Министерства имущественных
и земельных отношений Республики Карелия

от _____ № _____


Схема расположения земельного участка или земельных участков на кадастровом плане территории

Условный номер земельного участка :ЗУ1

Площадь земельного участка 1500 кв.м.

Система координат МСК-10

Обозначение характерных точек границ	Координаты, м	
	X	Y
н1	326572.20	1324175.28
н2	326534.25	1324204.00
н3	326518.36	1324172.46
н4	326559.70	1324149.62

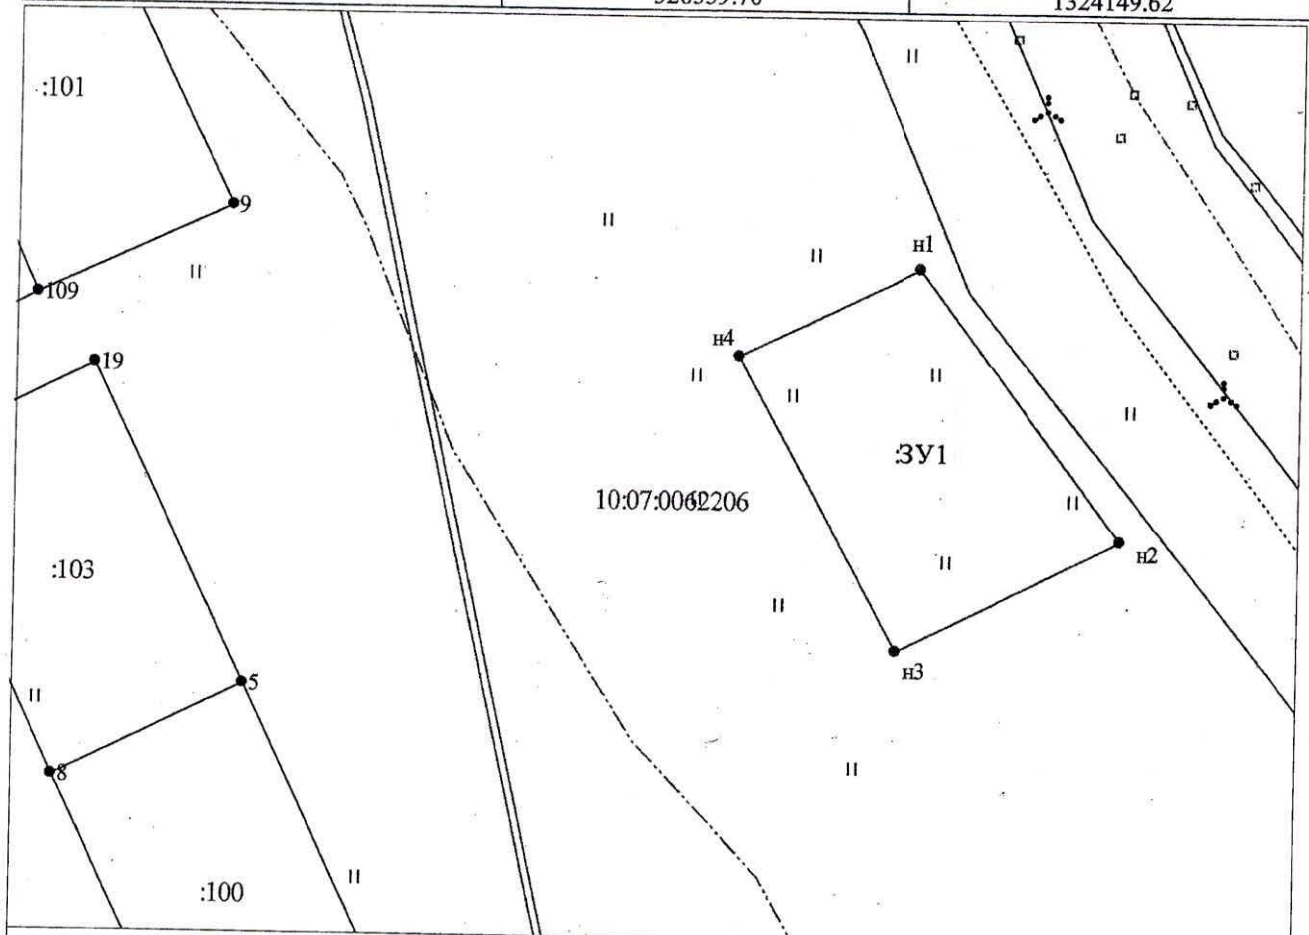

Система координат МСК-10

Масштаб 1:1000

УСЛОВНЫЕ ОБОЗНАЧЕНИЯ:

- 10:20:0030209:123 - обозначение исходных и учтенных земельных участков
- граница исходного земельного участка и учтенных земельных участков
- граница образуемого земельного участка
- граница кадастрового квартала
- 10:20:0030209 - номер кадастрового квартала
- 1 - обозначение характерных точек границ земельных участков

10:20:0030209:123:ЗУ1 - обозначение образуемых ЗУ путем раздела или выдела

- границы муниципальных образований и(или) границы населенных пунктов
- Ж1 - границы и обозначение территориальных зон и зон с особым режимом использования территории
- границы земельных участков, требующих исправления реестровых ошибок в их местоположении

10:20:0030209:ЗУ1 - обозначение образуемых ЗУ путем перераспределения, а также образованных из земель государственной или муниципальной собственности