

Утверждена:


от _____ № _____

Схема расположения земельного участка или земельных участков на кадастровом плане территории

Условный номер земельного участка :ЗУ1

Площадь земельного участка 1500 кв.м.

Обозначение характерных точек границ	Координаты, м	
	X	Y
1	337738.28	1328787.86
2	337700.78	1328787.86
3	337700.62	1328771.29
4	337738.74	1328745.50
5	337756.76	1328774.12

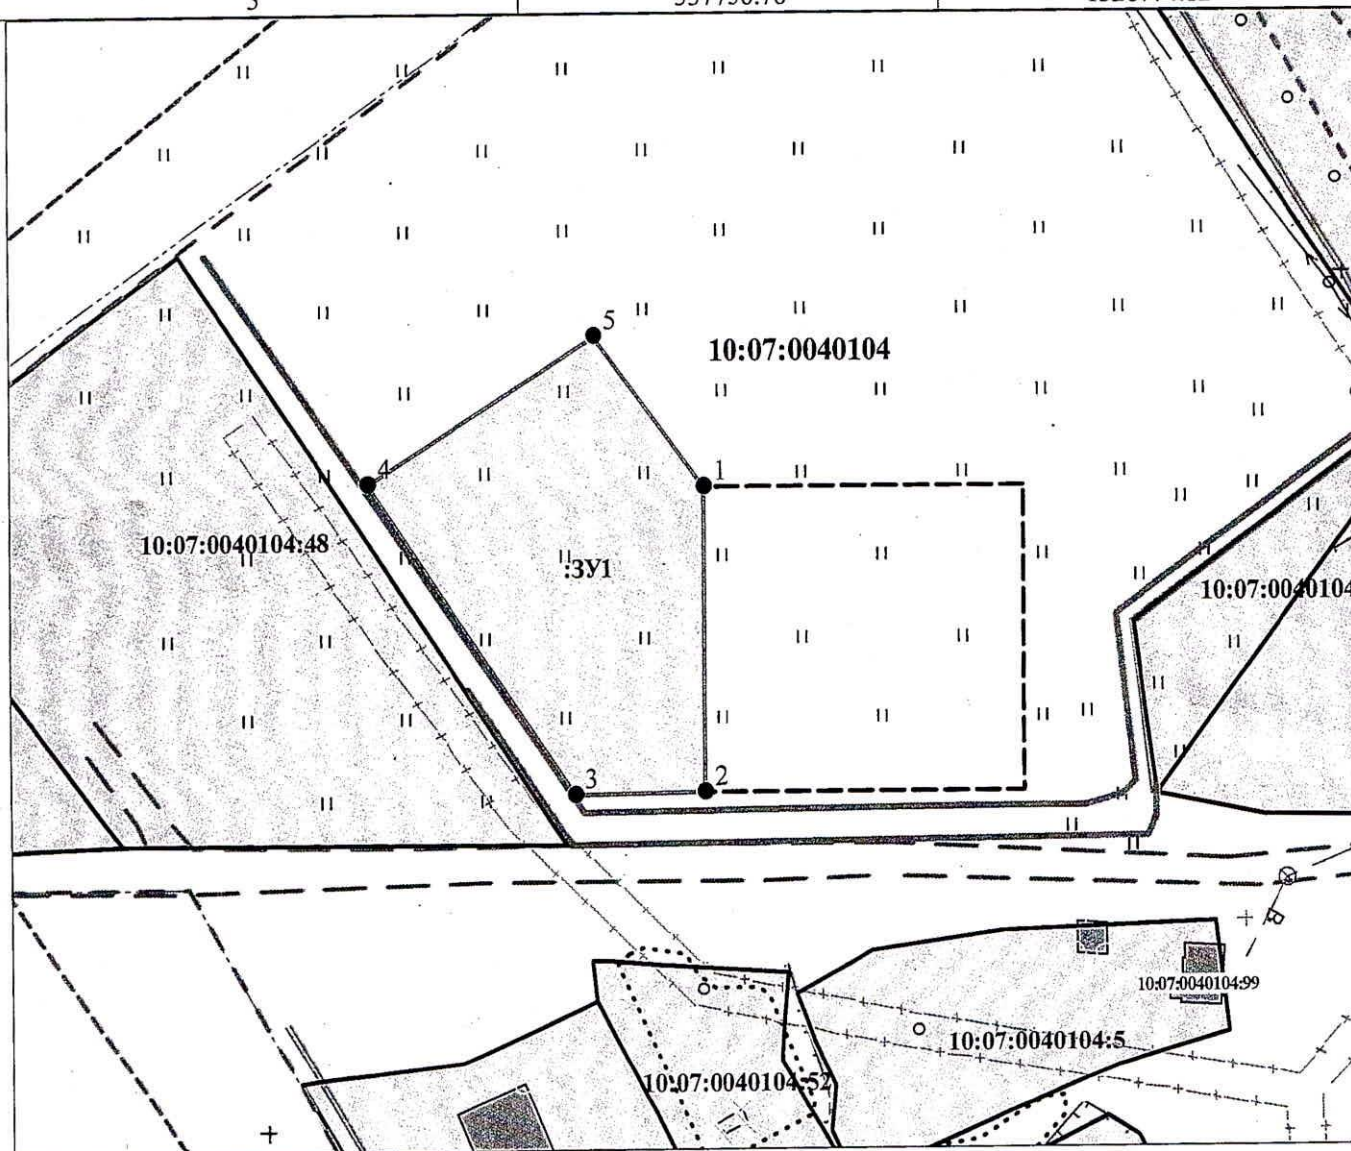

Система координат МСК-10

Масштаб 1:700

УСЛОВНЫЕ ОБОЗНАЧЕНИЯ:

- граница исходного земельного участка и существующих земельных участков
- граница образуемого земельного участка
- номер кадастрового квартала
- внемасштабный знак образуемого ЗУ

10:20:0030209

:123:ЗУ1 - обозначение исходных и существующих земельных участков

:123:ЗУ1 - обозначение образуемых ЗУ путем раздела или выдела

:ЗУ1 - обозначение образуемых ЗУ путем перераспределения, а также образованные из земель государственной или муниципальной собственности

- граница кадастрового квартала
- границы муниципальных образований и (или) границы населенных пунктов
- границы земель общего пользования
- границы территориальных зон и зон с особым режимом использования территории