


Схема расположения границ публичного сервитута
для размещения (эксплуатации) существующего объекта электросетевого хозяйства «ВЛ-10 кВ Л-28-04-9 АЗС».

Земли кадастровых кварталов : 10:07:0020401 .

Российская Федерация, Республика Карелия, Сортавальский район, посёлок городского типа Вяртсиля.

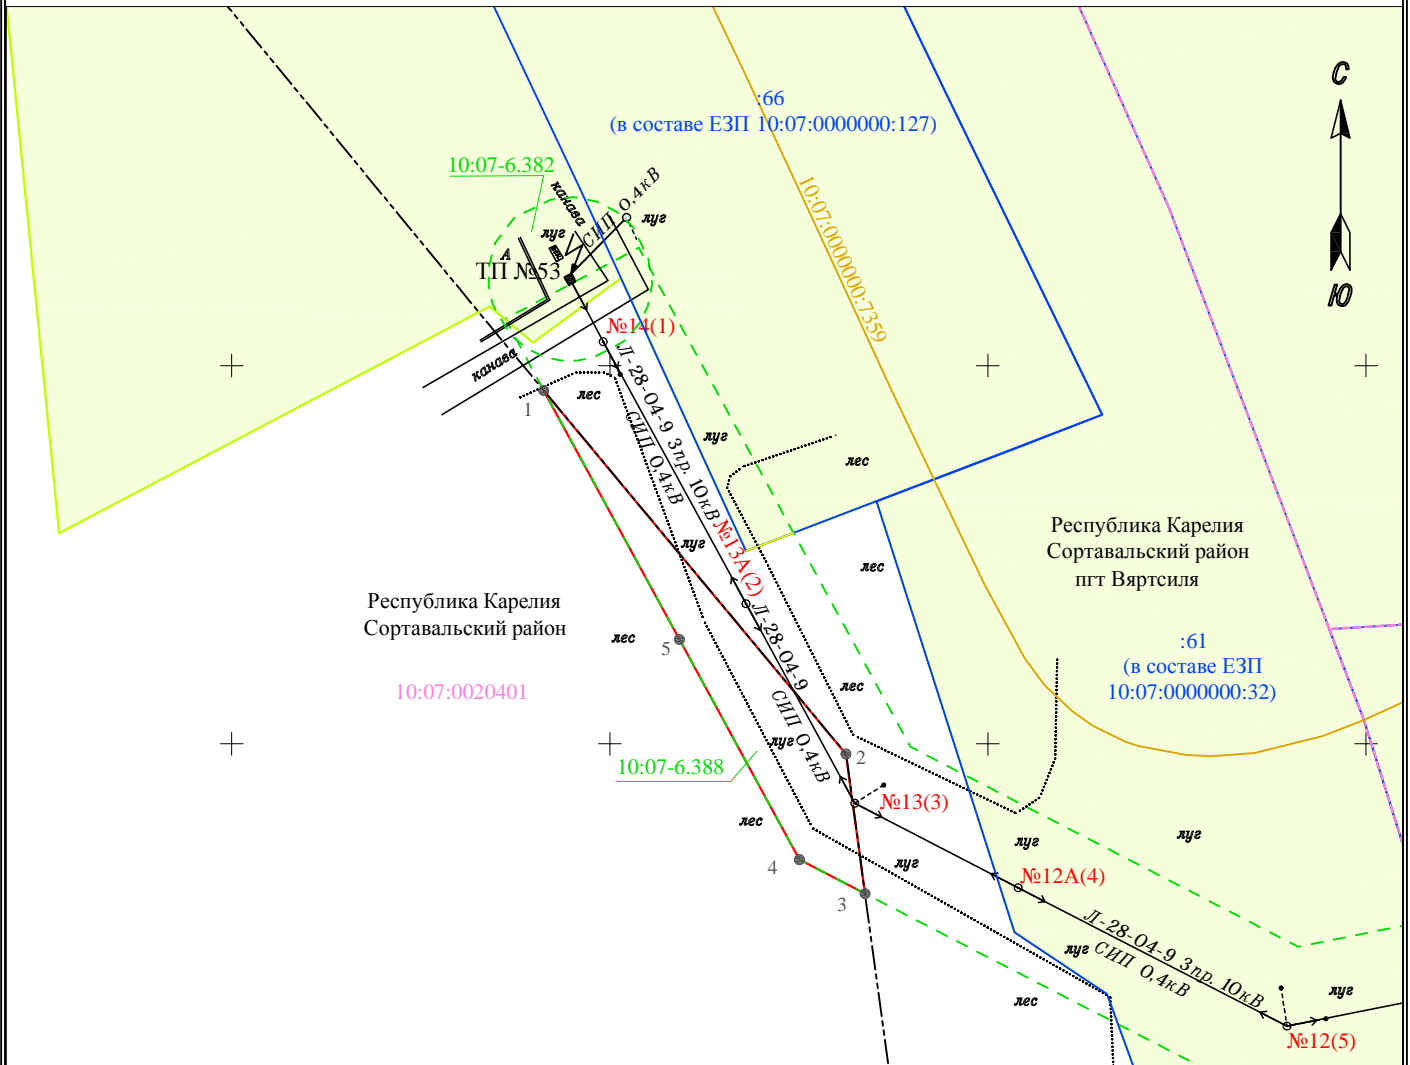

Масштаб 1 : 1000

Условные обозначения:

- - проектные границы публичного сервитута
- 1 - обозначение характерной точки публичного сервитута
- №13.3 - номер опоры
- - обозначение местоположения инженерного сооружения, относительно которого устанавливается публичный сервитут
- - границы земельных участков, по сведениям ЕГРН
- :61 - кадастровые номера земельных участков, по сведениям ЕГРН
- - - - граница зоны с особыми условиями использования территории, по сведениям ЕГРН
- 10:07-6.388 - учетный номер зоны с особыми условиями использования территории, по сведениям ЕГРН
- 10:07:0020401 - номер кадастрового квартала
- - - - граница кадастрового квартала
- - ОКС, по сведениям ЕГРН
- 10:07:0000000:7359 - номер ОКС, по сведениям ЕГРН
- граница населенного пункта Вяртсиля, по сведениям ЕГРН
- - - - - - граница Вяртсильского городского поселения