

## УТВЕРЖДЕНА

Распоряжением Министерства имущественных и земельных  
отношений Республики Карелия

от " " 20 г. №


### Схема расположения земельного участка или земельных участков на кадастровом плане территории

Условный номер земельного участка :ЗУ1

Площадь земельного участка 400 м<sup>2</sup>

Система координат:МСК10

Обозначение характерных точек границ	Координаты, м	
	X	Y
1	333250.59	1330874.03
н2	333230.61	1330865.29
н3	333240.04	1330850.99
н4	333260.67	1330855.10

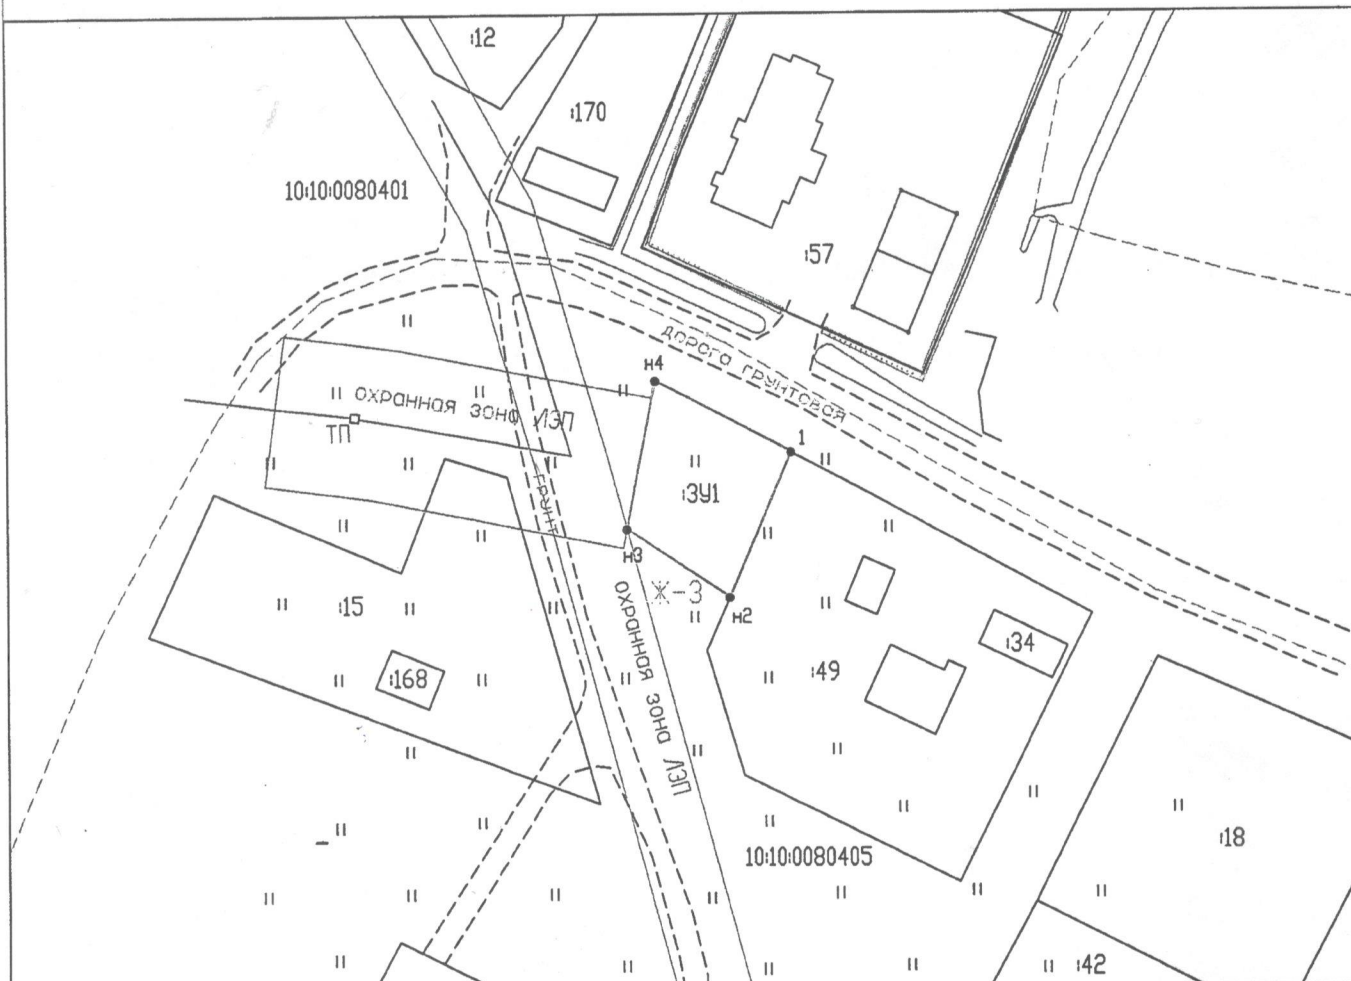

Масштаб 1:1000

#### Условные обозначения:

- |  |  |  |
|--|--|--|
| ● 10 - обозначение характерных точек границы, местоположение которых не изменилось или было уточнено | — существующая часть границы, сведения в ГКН о которой достаточно для определения ее местонахождения       | :123 - исходные, измененные и уточняемые земельные участки   |
| ● н10 - обозначение новых характерных точек границ земельных участков и их частей                    | — вновь образованная часть границы, сведения в ГКН о которой достаточно для определения ее местонахождения | :123:ЗУ1 - земельные участки образованные путем раздела и выдела   |
| == - проезд (дорога) к земельному участку  | - граница кадастрового квартала  | :ЗУ1 - земельные участки образованные путем перераспределения, а также образованные из земель, находящихся в государственной или муниципальной собственности |
| ЖЗ - наименование территориальной зоны   | - граница территориальных зон  | :123 - ликвидируемый кадастровый номер земельного участка  |