

Утверждена:

распоряжением Министерства имущественных и земельных отношений Республики Карелия

от _____ № _____


Схема расположения земельного участка или земельных участков на кадастровом плане территории

Условный номер земельного участка

Площадь земельного участка **2325 кв.м.**

Система координат МСК-10

Обозначение характерных точек границ	Координаты, м	
	X	Y
н1	345075.51	1324658.32
н2	345082.06	1324644.69
н3	345087.60	1324643.05
н4	345116.79	1324695.72
н5	345109.25	1324701.33
н6	345091.36	1324713.96
н7	345083.29	1324718.18
н8	345065.72	1324727.36
н9	345063.81	1324725.00

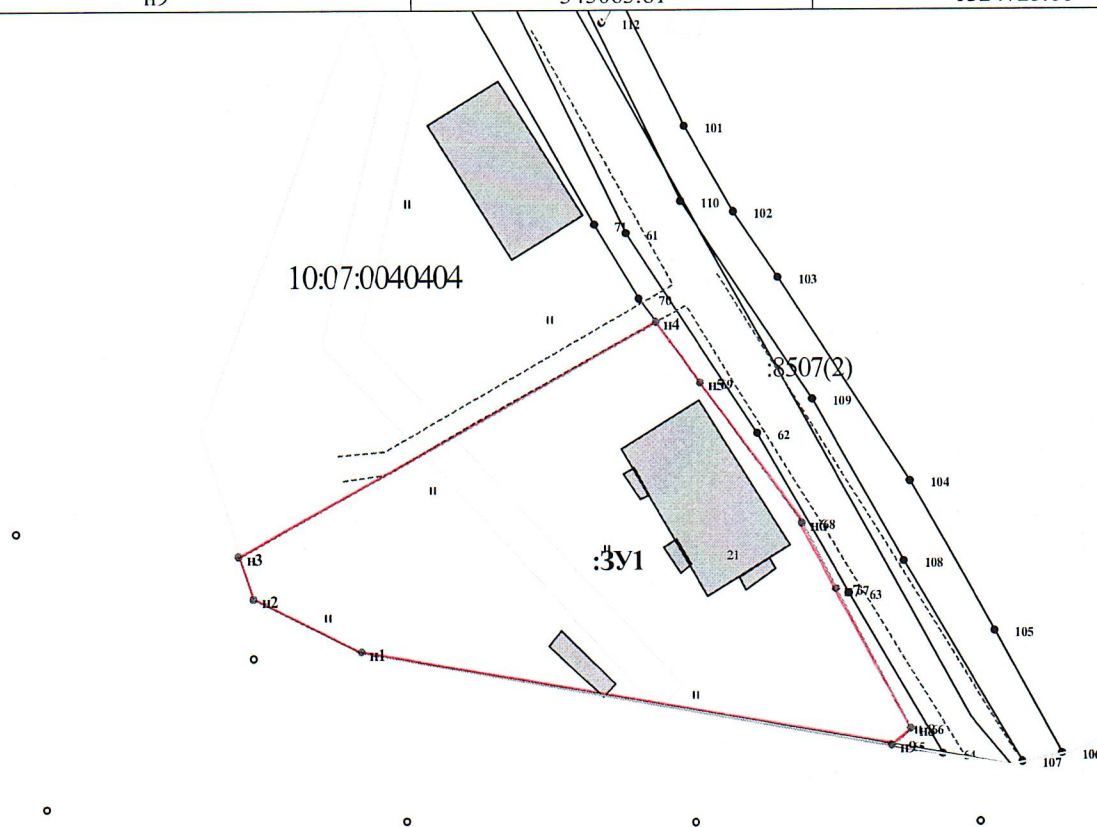

Система координат МСК-10

Масштаб 1:1000

УСЛОВНЫЕ ОБОЗНАЧЕНИЯ:

10:20:0030209

■ - внемасштабный знак образуемого ЗУ

- граница исходного земельного участка и существующих земельных участков

- граница образуемого земельного участка

- номер кадастрового квартала

123:3У1 - обозначение образуемых ЗУ путем раздела или выдела

- граница кадастрового квартала

- границы муниципальных образований (и/или) границы населенных пунктов

- границы земель общего пользования

- границы территориальных зон и зон с особым режимом использования территории

3У1 - обозначение образуемых ЗУ путем перераспределения, а также образованные из земель государственной или муниципальной собственности