

**УТВЕРЖДЕНА**  
**Распоряжением Министерства имущественных и земельных**  
**отношений Республики Карелия**

от " \_ " \_ 20 \_ г. № \_


**Схема расположения земельного участка или земельных участков на кадастровом**  
**плане территории**

Условный номер земельного участка :ЗУ1

Площадь земельного участка 1500 м<sup>2</sup>

Система координат:МСК10

Обозначение характерных точек границ	Координаты, м	
	X	Y
н1	333883.32	1332459.56
н2	333855.78	1332500.77
н3	333830.61	1332484.47
н4	333857.58	1332443.00

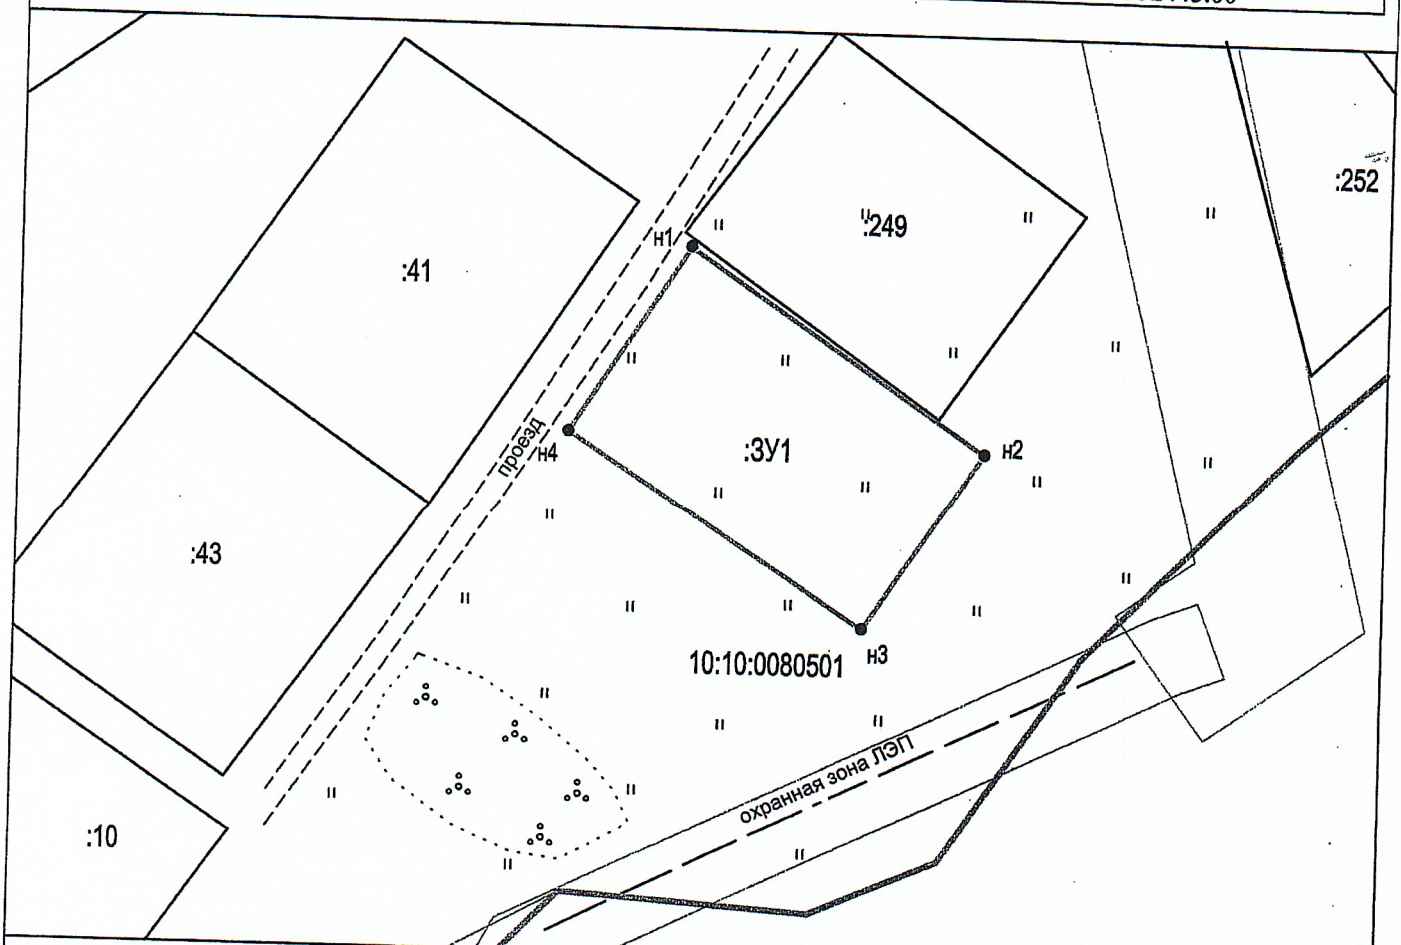

Масштаб 1:1000

**Условные обозначения:**

- 10 - обозначение характерных точек границы, местоположение которых не изменилось или было уточнено
- н10 - обозначение новых характерных точек границ земельных участков и их частей
- — — — — проезд (дорога) к земельному участку
- ЖЗ - наименование территориальной зоны
- — — — — существующая часть границы, сведения в ГКН о которой достаточно для определения ее местонахождения
- — — — — вновь образованная часть границы, сведения в ГКН о которой достаточно для определения ее местонахождения
- — — — — граница кадастрового квартала
- — — — — граница территориальных зон
- :123 - исходные, измененные и уточняемые земельные участки
- :123:ЗУ1 - земельные участки образованные путем раздела и выдела
- :ЗУ1 - земельные участки образованные путем перераспределения, а также образованные из земель, находящихся в государственной или муниципальной собственности
- :123 - ликвидируемый кадастровый номер земельного участка