

Утверждена:
распоряжением Министерства имущественных
и земельных отношений Республики Карелия

от _____ № _____


Схема расположения земельного участка или земельных участков на кадастровом плане территории

Условный номер земельного участка :ЗУ1

Площадь земельного участка 1500 кв.м.

Система координат МСК-10

Обозначение характерных точек границ	Координаты, м	
	X	Y
н1	326617.35	1324153.72
н2	326603.20	1324161.80
н3	326572.20	1324175.28
н4	326559.70	1324149.62
н5	326604.11	1324126.54

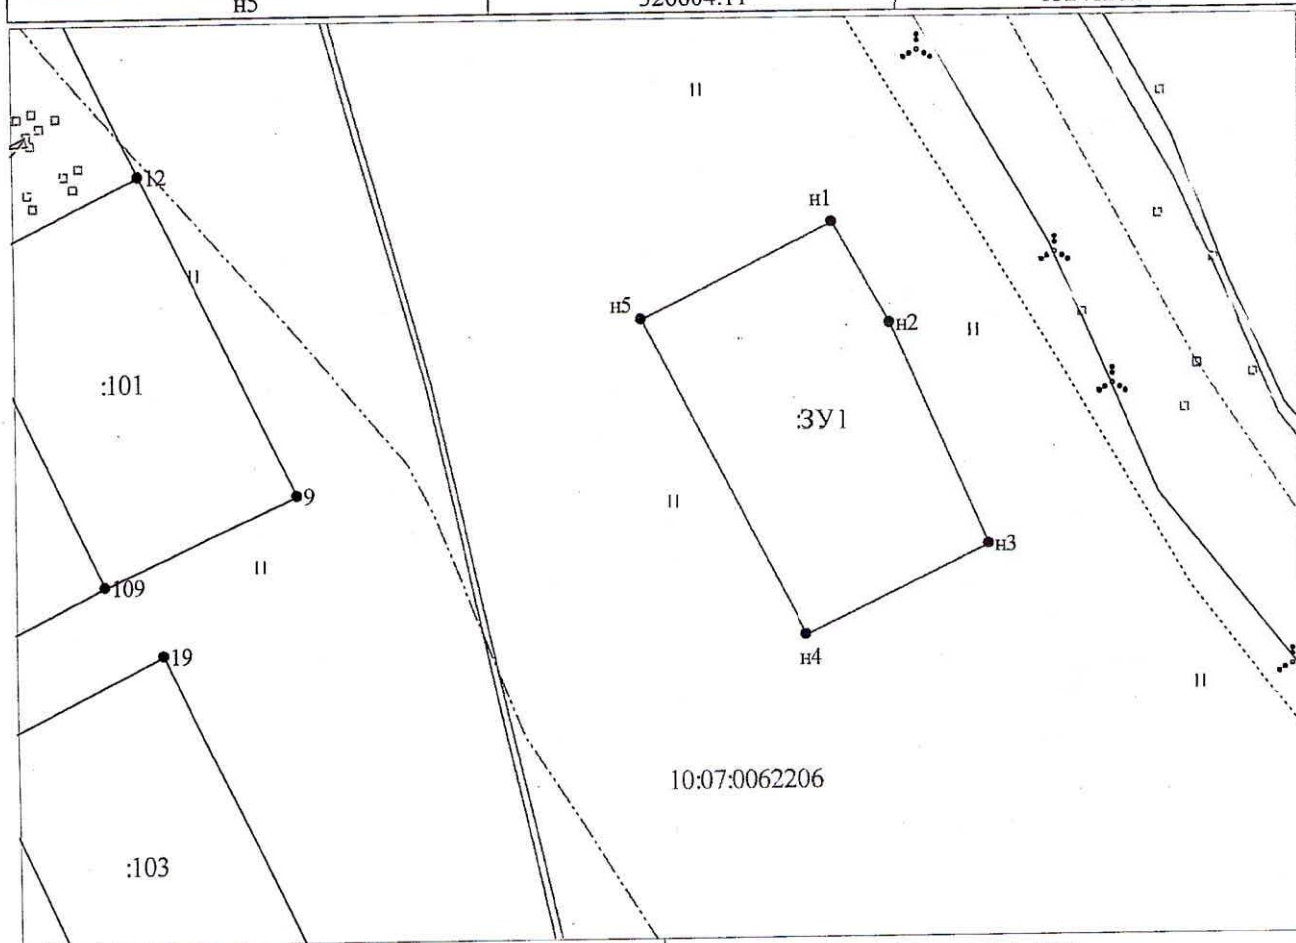

Система координат МСК-10

Масштаб 1:1000

УСЛОВНЫЕ ОБОЗНАЧЕНИЯ:

- 10:20:0030209:123 - обозначение исходных
и учтенных земельных участков
- 10:20:0030209 - номер кадастрового квартала
- 1 - обозначение характерных точек границ земельных участков
- граница исходного земельного участка и учтенных земельных участков
 - граница образуемого земельного участка
 - граница кадастрового квартала

10:20:0030209:123:ЗУ1 - обозначение образуемых ЗУ путем раздела или выдела

- Ж1
- границы муниципальных образований и (или) границы населенных пунктов
 - границы и обозначение территориальных зон и зон с особым режимом использования территории
 - границы земельных участков, требующих исправления реестровых ошибок в их местоположении

10:20:0030209:ЗУ1 - обозначение образуемых ЗУ путем перераспределения, а также образованных из земель государственной или муниципальной собственности