


Экспликация помещений


Номер помещения	Наименование	Площадь, м ²
1	Гардеробная	10,94
2	Вестибюль	11,22
4	Сан.узел	6,65
5	Сан.узел	6,38
6	Помещение уборочного инвентаря	2,0
7	Лестничная клетка	20,78
8	Кладовая временного хранения пищевых отходов	12,21
9	Коридор	14,64
10	Овощной цех	11,49
11	Мясо-рыбный цех	15,56
12	Горячий цех	53,46
13	Моечная кухонной посуды	9,07
14	Гардероб персонала	14,01

Номер помещения	Наименование	Площадь, м ²
15	Душевая	1,8
16	Сан.узел	2,7
17	Помещение уборочного инвентаря	2,7
18	Комната приема пищи	5,66
19	Коридор	6,94
20	Тамбур	2,39
21	Гардероб персонала	12,31
22	Сан.узел	2,65
23	Душевая	1,8
24	Зав.производством	7,52
25	Холодный цех	18,58
26	Помещение хранения и обработки яиц	6,90
27	Кладовая овощей	6,43

Номер помещения	Наименование	Площадь, м ²
28	Кладовая гастрономии	8,61
29	Кладовая сухих продуктов	6,81
30	Зона холодильных камер	13,05
31	Загрузочная	8,80
32	Помещение мойки тележек	3,36
33	Электрощитовая	4,98
34	Водомерный узел	5,56
35	Лестничная клетка	7,89
36	Котельная	22,93
42	Холл	15,47
43	Коридор	22,01

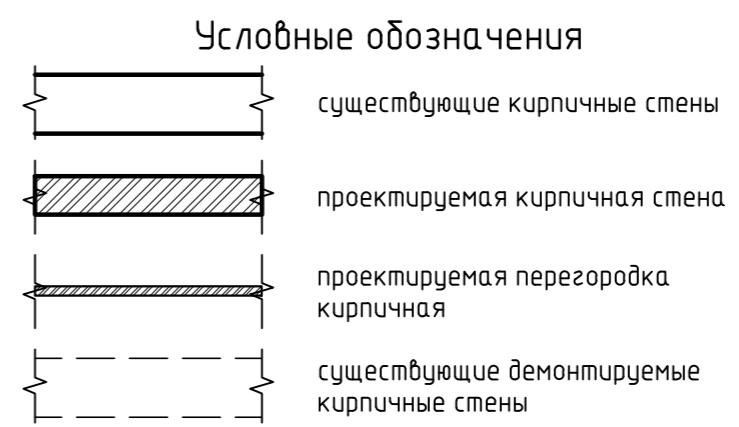

- За 0.000 принята отметка 36.51
- Вертикальные отметки уточняются в процессе проектно-изыскательских работ.
- Все размеры даны в см. и требуют уточнения. Необходимо проведение обмерно-изыскательских работ.
- Габаритные размеры приняты на основании предварительных обмеров, проведенных сотрудниками ЗАО "ПИ "Карелпроект" в 2016г. и материалов обмеров, проведенных архитектором В.С. Рахмановым в 2004г.
- Угол наклона кровли пристройки принимается таким же как угол наклона существующего здания.
- Разрезы см. листы 8, 9.

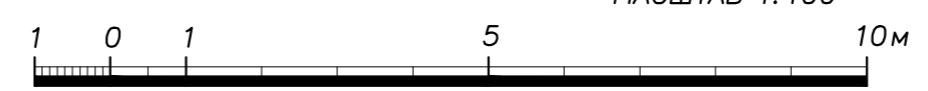

Изм.	Кол. уч.	Лист	№ док.	Подп.	Дата	Реставрация и приспособление объекта культурного наследия регионального значения - здания монастырской столярной мастерской (пекарни), под функцию рабочей трапезной Спасо-Преображенского Валаамского монастыря	Стадия	Лист	Листов
Разраб.	Дёмкина								
Архитектор	Ициксон С					План 1 этажа м 1:100			
Н. контр.									