


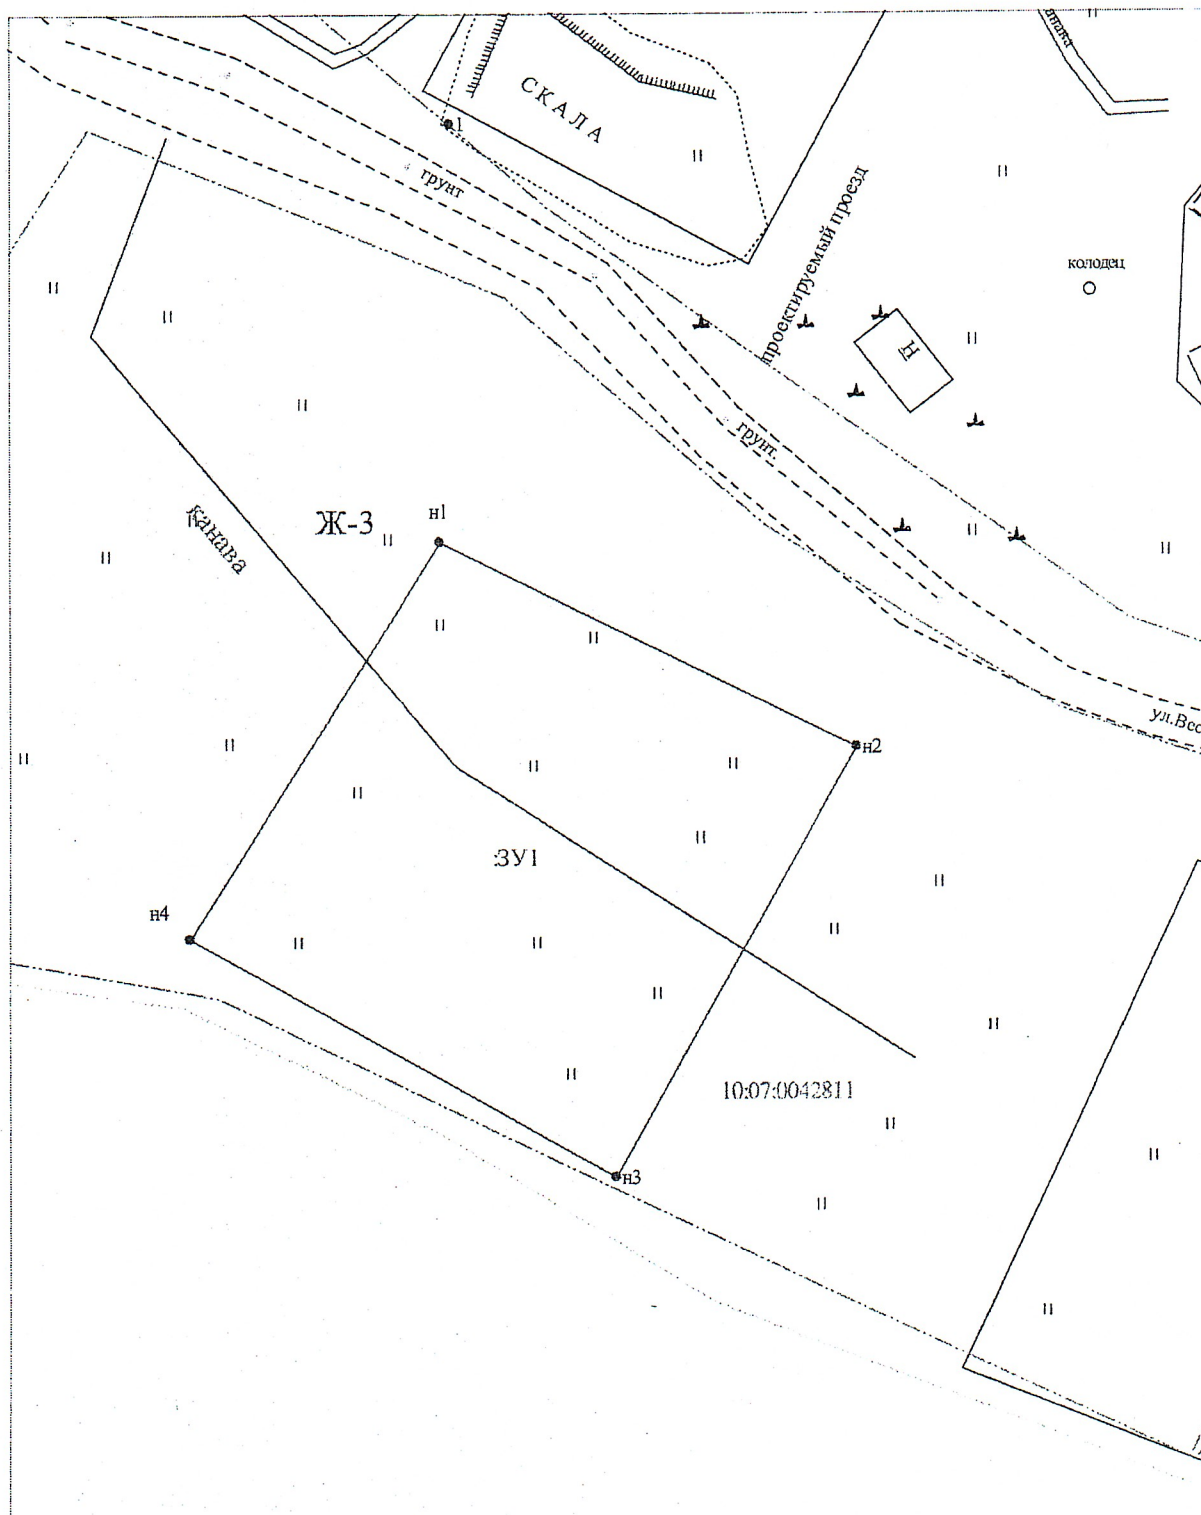

Система координат МСК-10

Масштаб 1:500

УСЛОВНЫЕ ОБОЗНАЧЕНИЯ:

10:20:0030209:123 - обозначение исходных и учтенных земельных участков
 - граница исходного земельного участка и учтенных земельных участков
 - граница образуемого земельного участка
 - граница кадастрового квартала
 10:20:0030209
 • 1 - номер кадастрового квартала
 - обозначение характерных точек границ земельных участков

10:20:0030209:123:ЗУ1 - обозначение образуемых ЗУ путем раздела или выдела

10:20:0030209:ЗУ1 - обозначение образуемых ЗУ путем перераспределения, а также образование из земель государственной или муниципальной собственности
 - границы муниципальных образований (или) границы населенных пунктов
 - границы и обозначение территориальных зон и зон с особым режимом использования территории
 - границы земельных участков, требующих исправления реестровых ошибок в их местоположении

Ж1

Утверждена:
распоряжением Министерства имущественных
и земельных отношений Республики Карелия

от _____ № _____

**Схема расположения земельного участка или земельных участков
на кадастровом плане территории**

Условный номер земельного участка :ЗУ1

Площадь земельного участка **1500 кв.м.**

Система координат МСК-10

Обозначение характерных точек границ	Координаты, м	
	X	Y
н1	336435.08	1330554.60
н2	336418.40	1330588.56
н3	336383.72	1330568.99
н4	336402.96	1330534.46