

Утверждена:
распоряжением Министерства имущественных
и земельных отношений Республики Карелия


от _____ № _____

Схема расположения земельного участка или земельных участков на кадастровом плане территории

Условный номер земельного участка :ЗУ1
Площадь земельного участка 400 кв.м.

Система координат МСК-10

Обозначение характерных точек границ	Координаты, м	
	X	Y
н1	334363.73	1328448.42
н2	334351.44	1328468.62
н3	334337.01	1328459.85
н4	334349.32	1328439.59

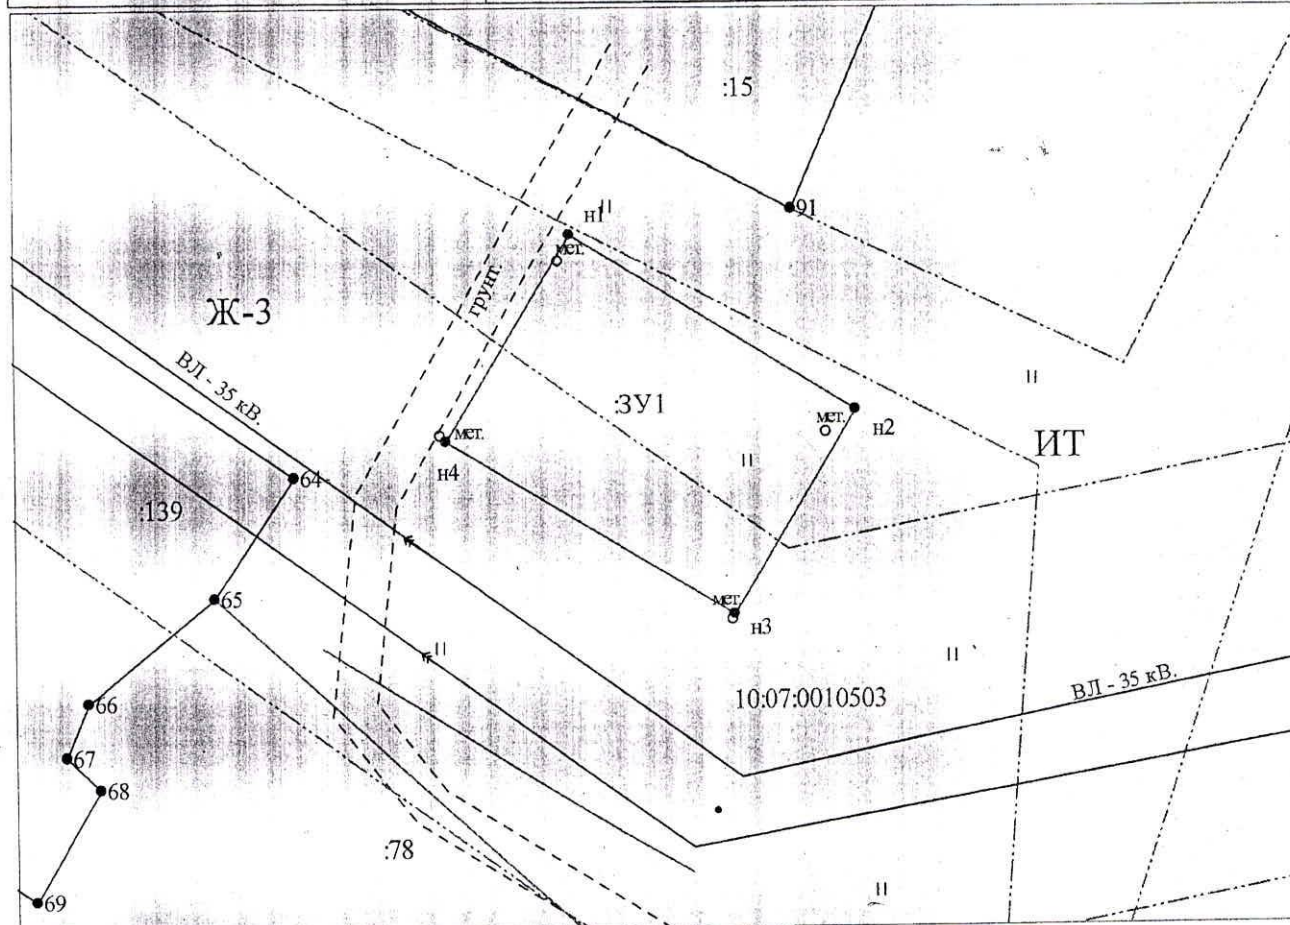

Система координат МСК-10

Масштаб 1:500

УСЛОВНЫЕ ОБОЗНАЧЕНИЯ:		10:20:0030209:123 - обозначение исходных и уточненных земельных участков	10:20:0030209:123:ЗУ1 - обозначение образуемых ЗУ путем раздела или выдела	10:20:0030209:ЗУ1 - обозначение образуемых ЗУ путем перераспределения, а также образованные из земель государственной или муниципальной собственности
—	граница исходного земельного участка и уточненных земельных участков			
—	граница образуемого земельного участка			
—	граница кадастрового квартала			
10:20:0030209	— номер кадастрового квартала			
• 1	— обозначение характерных точек границ земельных участков			
		—	границы муниципальных образований и (или) границы населенных пунктов	
		—	границы и обозначение территориальных зон и зон с особым режимом использования территории	
		—	границы земельных участков, требующих исправления реестровых ошибок в их местоположении	