


Схема расположения границ публичного сервитута в отношении земель и земельных участков в целях размещения линейного объекта

«Строительство ответвления ВЛ-10кВ от Л-95-04 с установкой ТП-10/0,4кВ, строительством ВЛИ-0,4кВ (технологическое присоединение Константинова Д.Е. №КАР-02337-Э-С/22 от 01.07.2022, Котяшовой А.Н. №КАР-02388-Э-С/22 от 01.07.2022 и др.)»

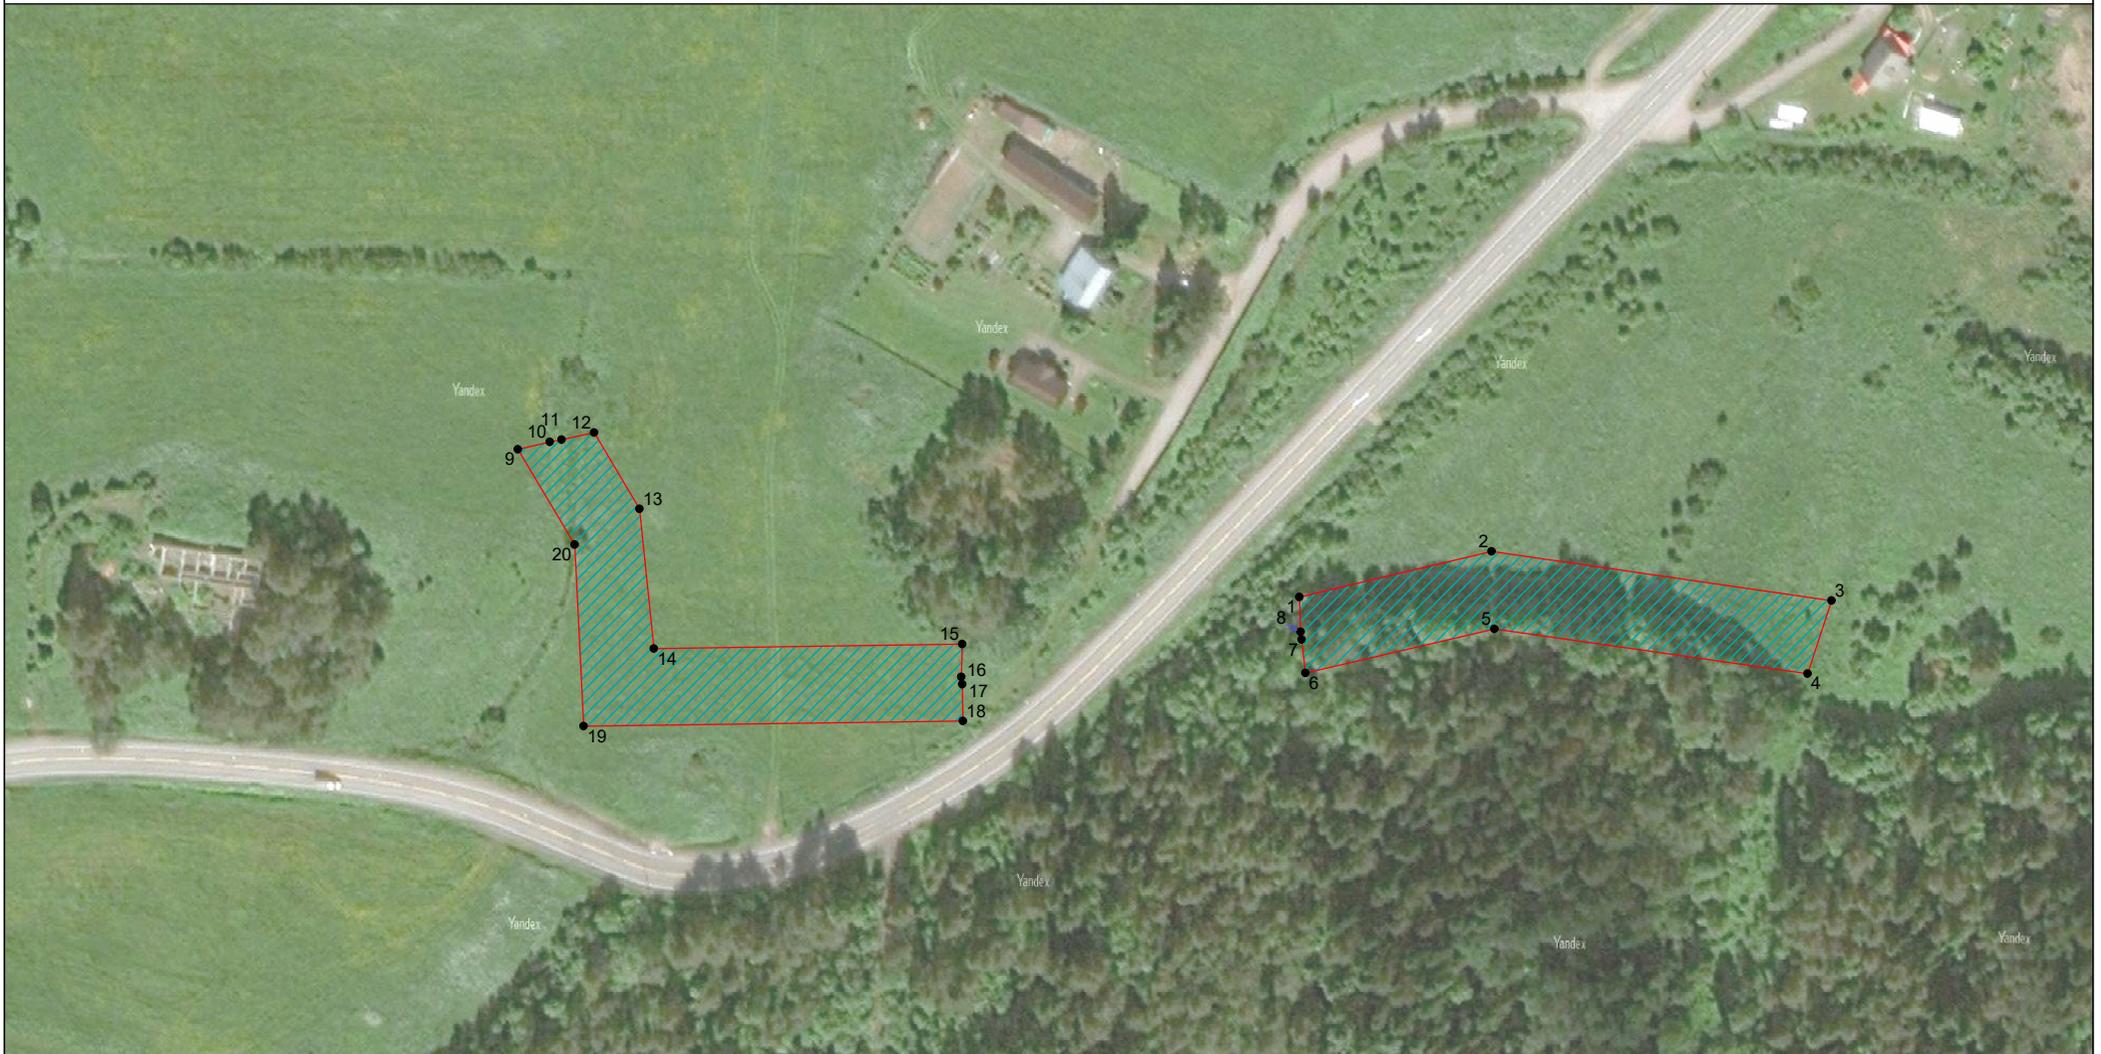

Система координат МСК-10

Масштаб 1:2000

Лист 1 Листов 1 Формат А4

УСЛОВНЫЕ ОБОЗНАЧЕНИЯ:

 - граница публичного сервитута

● 1 - обозначение характерных точек границ публичного сервитута

:315 - кадастровый номер земельного участка

10:20:0030209 - номер кадастрового квартала

 - границы земельных участков

 - граница кадастрового квартала

 - границы муниципальных образований/населенных пунктов

 - охранный зона

 - граница ОКС

 - ось проектируемой ЛЭП



ДОКУМЕНТ ПОДПИСАН  
ЭЛЕКТРОННОЙ ПОДПИСЬЮ

Сертификат 6799494100010005С9F0

Владелец Бузенков Павел Сергеевич

Действителен с 28.09.2023 по 28.09.2024