

Утверждена:
распоряжением Министерства имущественных
и земельных отношений Республики Карелия

от _____ № _____


Схема расположения земельного участка или земельных участков на кадастровом плане территории

Условный номер земельного участка

Площадь земельного участка **10000 кв.м.**

Система координат МСК-10

Обозначение характерных точек границ	Координаты, м		Обозначение характерных точек границ	Координаты, м	
	X	Y		X	Y
н1	359501.52	1335914.00	н8	359334.55	1335967.58
н2	359461.20	1335963.04	н9	359332.49	1335938.41
н3	359423.95	1335930.78	н10	359352.16	1335930.84
н4	359404.93	1335921.50	н11	359351.57	1335877.33
н5	359389.62	1335920.34	н12	359370.00	1335865.49
н6	359371.06	1335941.22	н13	359381.68	1335866.33
н7	359366.18	1335951.66	н14	359432.80	1335858.89

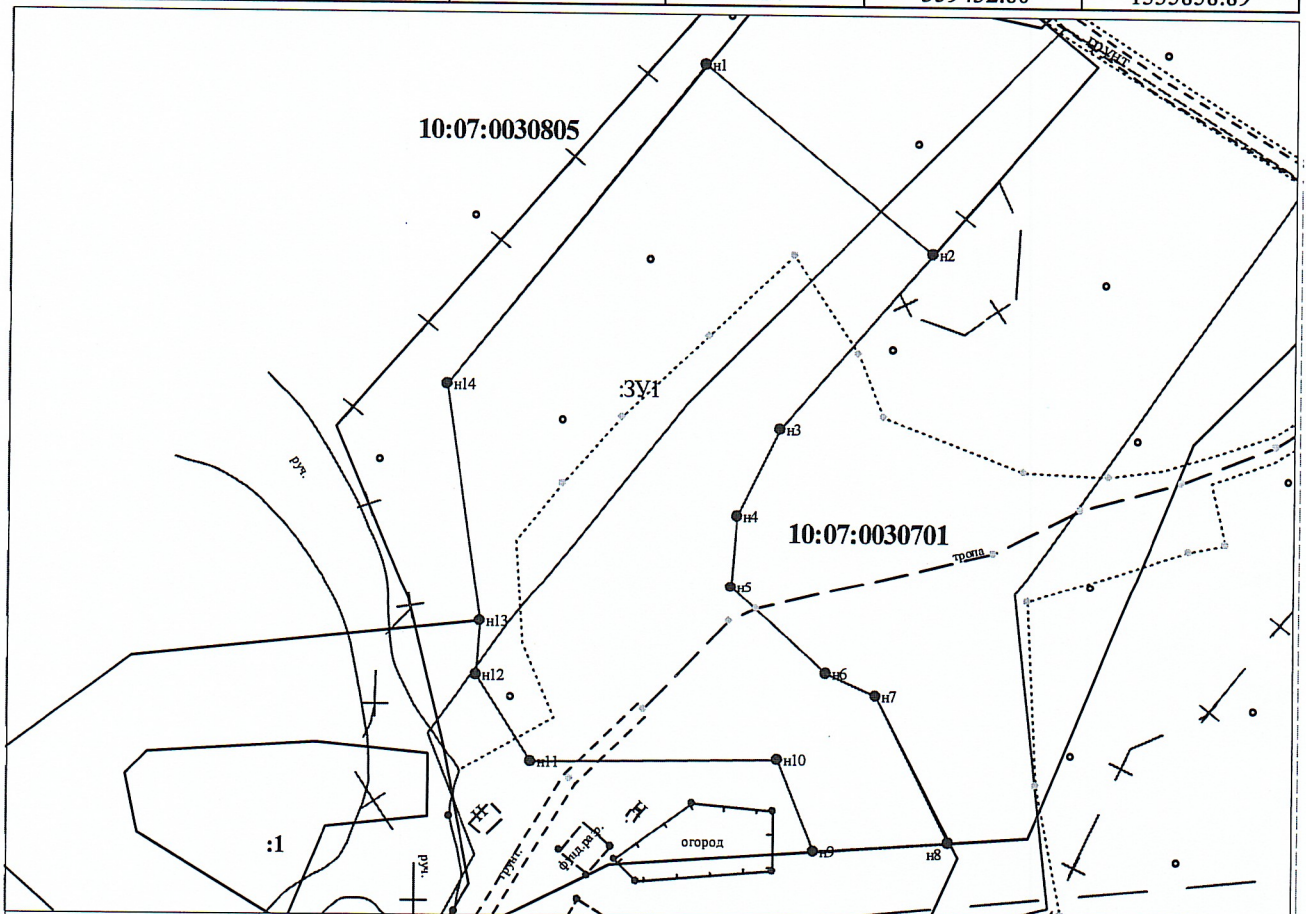

Система координат МСК-10

Масштаб 1:1500

УСЛОВНЫЕ ОБОЗНАЧЕНИЯ:

10:20:0030209:123 - обозначение исходных и утетенных земельных участков	10:20:0030209:123:ЗУ1 - обозначение образуемых ЗУ путем раздела или выдела	10:20:0030209:ЗУ1 - обозначение образуемых ЗУ путем перераспределения, а также образованные из земель государственной или муниципальной собственности
— граница исходного земельного участка и утетенных земельных участков	— границы муниципальных образований и (или) границы населенных пунктов	
— граница образуемого земельного участка	— границы и обозначение территориальных зон и зон с особым режимом использования территории	
— граница кадастрового квартала	— границы земельных участков, требующих исправления реестровых ошибок в их местоположении	
10:20:0030209 - номер кадастрового квартала		
• 1 - обозначение характерных точек границ земельных участков		