



**РЕСПУБЛИКА КАРЕЛИЯ**  
**АДМИНИСТРАЦИЯ**  
**СОРТАВАЛЬСКОГО МУНИЦИПАЛЬНОГО ОКРУГА**  
**РАСПОРЯЖЕНИЕ**

от « 30 » марта 2026г.

№ 581

**Об установлении публичного сервитута**

Руководствуясь ст. 23, ст. 39.43 Земельного кодекса Российской Федерации, Федеральным законом от 06.10.2003г. №131 «Об общих принципах организации местного самоуправления в Российской Федерации»:

1. Установить публичный сервитут в целях обеспечения свободного доступа граждан к водному объекту общего пользования и его береговой полосе.

Кадастровый квартал	Местоположение
10:10:0080501	Российская Федерация, Республика Карелия, Сортавальский муниципальный округ, п. Нукутгалахти

2. Установить срок действия публичного сервитута — бессрочно.

3. Испрашиваемая площадь публичного сервитута — 5577 ± 26 кв.м.

4. Срок, в течении которого использование земельного участка (его части) и (или) расположенного на нем объекта недвижимости в соответствии с их разрешенным использованием будет в соответствии с подпунктом 4 пункта 1 статьи 39.41 Земельного кодекса Российской Федерации невозможно или существенно затруднено в связи с осуществлением деятельности, для обеспечения которой устанавливается публичный сервитут (при возникновении таких обстоятельств): не предусматривается.

5. Плата за публичный сервитут согласно п.4 ст.3.6 Федерального закона от 25.10.2001 N 137-ФЗ (ред. от 20.03.2025) «О введении в действие Земельного кодекса Российской Федерации» - не устанавливается.

6. Утвердить границы публичного сервитута согласно приложению к настоящему распоряжению.

7. Направить копию настоящего распоряжения об установлении публичного сервитута в орган регистрации прав.

8. Публичный сервитут считается установленным со дня внесения сведений о нем в Единый государственный реестр недвижимости.


9. Распоряжение подлежит размещению на официальном сайте администрации Сортавальского муниципального округа в информационно-телекоммуникационной сети «Интернет».

Глава Сортавальского  
муниципального округа



С.В. Крупин

Схема расположения границ публичного сервитута

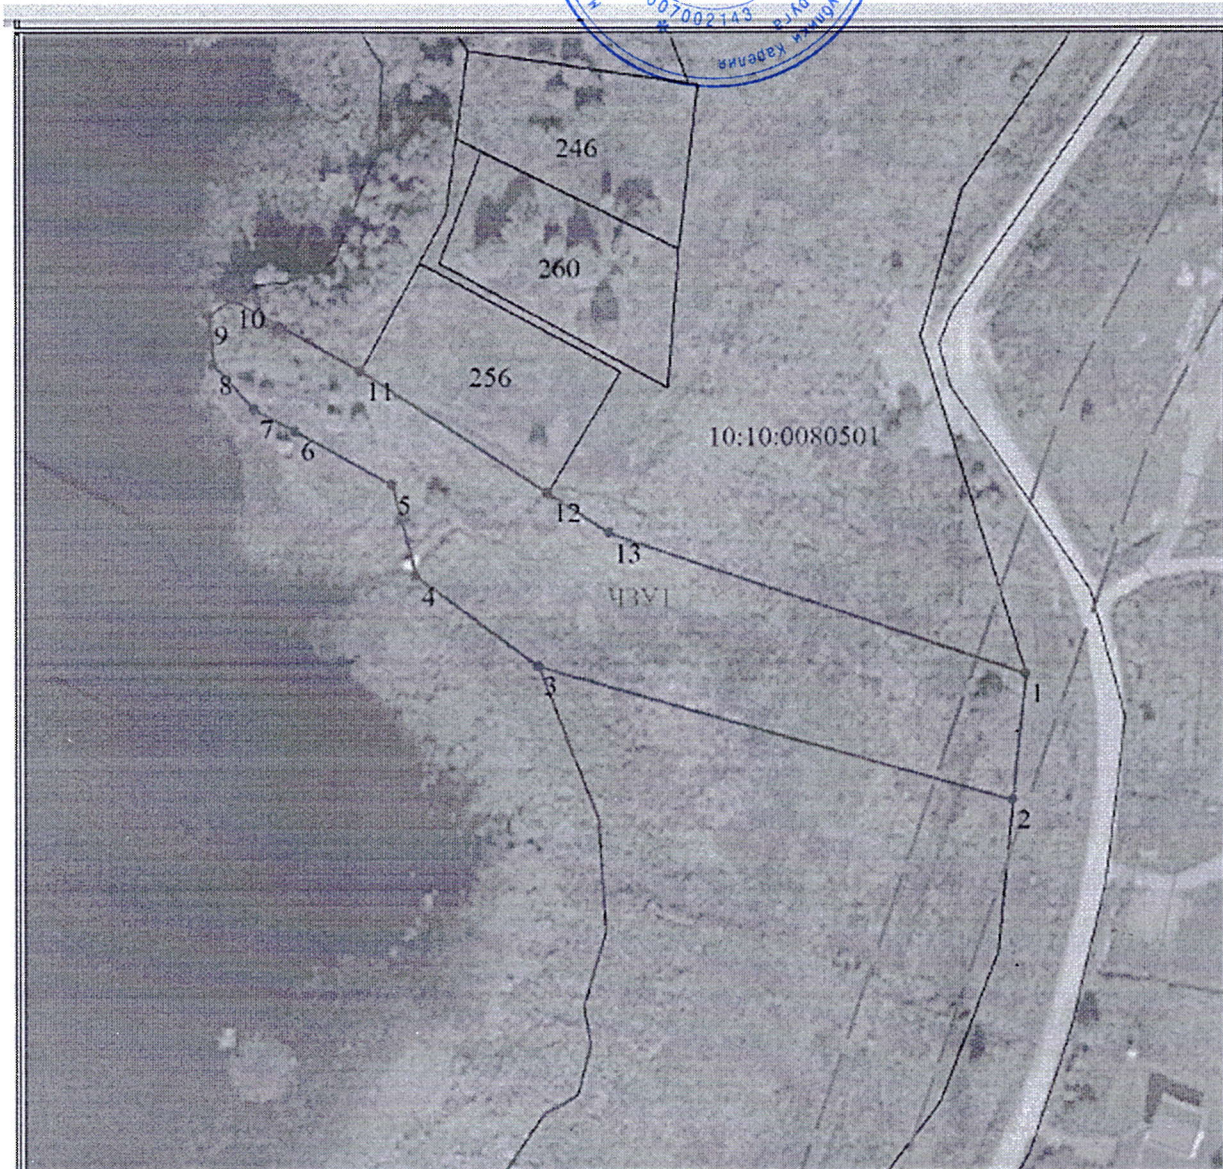

Масштаб 1:1500

Используемые условные знаки и обозначения:

	Характерная точка границы объекта
	Надписи номеров характерных точек границы объекта
	Образуемая граница объекта
	Граница охранной зоны
	Обозначение границы охранной зоны
	Граница территориальной зоны
	Обозначение границы территориальной зоны