



РЕСПУБЛИКА КАРЕЛИЯ

АДМИНИСТРАЦИЯ

СОРТАВАЛЬСКОГО МУНИЦИПАЛЬНОГО ОКРУГА

РАСПОРЯЖЕНИЕ

от « 15 » август 2026г.

№ 963

Об установлении публичного сервитута

Руководствуясь ст. 23, ст. 39.43 Земельного кодекса Российской Федерации, Федеральным законом от 06.10.2003г. №131 «Об общих принципах организации местного самоуправления в Российской Федерации»:

1. Установить публичный сервитут в целях обеспечения свободного доступа граждан к водному объекту общего пользования и его береговой полосе в соответствии с пп. 1 п.4 ст. 23 Земельного кодекса Российской Федерации.

Кадастровый квартал	Местоположение
10:10:0081504	Российская Федерация, Республика Карелия, Сортавальский муниципальный округ, п. Ламберг

2. Установить срок действия публичного сервитута — бессрочно.

3. Испрашиваемая площадь публичного сервитута — 9 442 кв.м.

4. Срок, в течении которого использование земельного участка (его части) и (или) расположенного на нем объекта недвижимости в соответствии с их разрешенным использованием будет в соответствии с подпунктом 4 пункта 1 статьи 39.41 Земельного кодекса Российской Федерации невозможно или существенно затруднено в связи с осуществлением деятельности, для обеспечения которой устанавливается публичный сервитут (при возникновении таких обстоятельств): не предусматривается.

5. Плата за публичный сервитут согласно п.4 ст.3.6 Федерального закона от 25.10.2001 N 137-ФЗ (ред. от 20.03.2025) "О введении в действие Земельного кодекса Российской Федерации"- не устанавливается.

6. Утвердить границы публичного сервитута согласно приложению к настоящему распоряжению.

7. Направить копию настоящего распоряжения об установлении публичного сервитута в орган регистрации прав.

8. Публичный сервитут считается установленным со дня внесения сведений о нем в Единый государственный реестр недвижимости.

9. Распоряжение подлежит размещению на официальном сайте в информационно-телекоммуникационной сети «Интернет».


Глава Сортавальского
муниципального округа



С.В. Крупин

Приложение
к распоряжению администрации
Сортавальского муниципального округа от « 15 » мая 2026г. № 963

Сортавальского муниципального округа от « 15 » мая 2026г. № 963
Схема расположения границ публичного сервитута

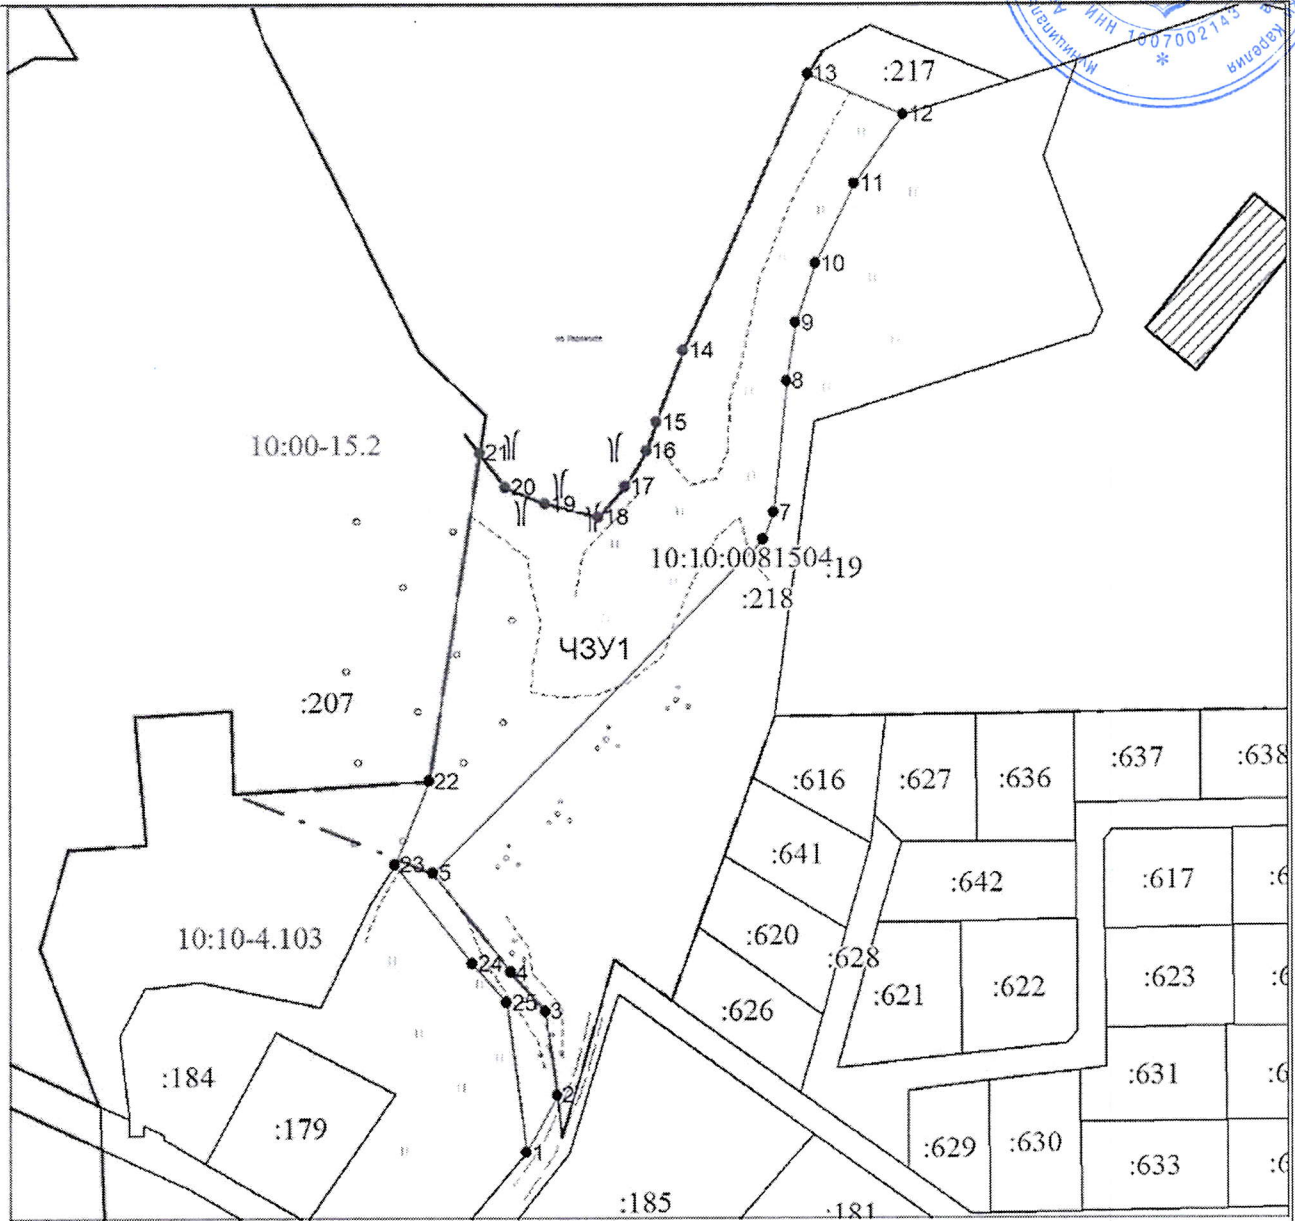

МСК-10, зона 1

Масштаб 1:2000

Условные обозначения:

●	Характерная точка границы земельного участка, сведения ЕГРН о которой соответствуют требованиям, установленным в соответствии с частью 13 статьи 22 Федерального закона от 13 июля 2015 г. N 218-ФЗ "О государственной регистрации недвижимости"
●	Характерная точка границы земельного участка, сведения о которой отсутствуют в ЕГРН, местоположение которой определено при кадастровых работах (новая характерная точка)
1	Надписи номеров существующих характерных точек в ЕГРН
11	Надписи номеров вновь образованных характерных точек (межевые знаки)
	Часть границы, местоположение которой определено при выполнении кадастровых работ
43У1	Надписи вновь образованного земельного участка
180	Часть границы, сведения ЕГРН о которой позволяют однозначно определить ее положение на местности
10:0081504	Надписи кадастрового номера земельного участка
	Граница охранной зоны
	Обозначение границы охранной зоны
	Граница территориальной зоны
	Обозначение границы территориальной зоны
10:0081504	Обозначение кадастрового квартала