



РЕСПУБЛИКА КАРЕЛИЯ
АДМИНИСТРАЦИИ
СОРТАВАЛЬСКОГО МУНИЦИПАЛЬНОГО ОКРУГА
РАСПОРЯЖЕНИЕ

от «28» октября 2025 г.

№ 1937

**О предоставлении разрешения на условно разрешенный
вид использования для образуемого в кадастровом квартале
10:10:0080201 земельного участка**

На основании заявления Розова В.В. (вх. № 2614/Сорт-о от 18.09.2025 г.), руководствуясь ст. 39 Градостроительного кодекса Российской Федерации, Федеральным Законом от 06.10.2003 г. № 131-ФЗ «Об общих принципах организации местного самоуправления в Российской Федерации», правилами землепользования и застройки муниципального образования, заключением о результатах публичных слушаний от 20.10.2025 г. и рекомендациями Комиссии по подготовке проекта правил землепользования и застройки (протокол заседания от 22.10.2025 г.):

1. Предоставить разрешение на условно разрешенный вид использования «ведение огородничества» (код 13.1) для образуемого в кадастровом квартале 10:10:0080201 земельного участка, расположенного в территориальной зоне «ЖИ» - зоне застройки индивидуальными жилыми домами по адресу: Российская Федерация, Республика Карелия, Сортавальский муниципальный округ, п. Ламберг, в соответствии со схемой расположения земельного участка на кадастровом плане территории согласно приложения № 1 к настоящему распоряжению.

2. Опубликовать настоящее распоряжение в газете «Ладога-Сортавала» и разместить на официальном сайте администрации Сортавальского муниципального округа в сети Интернет.

3. Направить настоящее распоряжение в орган регистрации прав для внесения изменений в сведения Единого государственного реестра недвижимости

Глава Сортавальского
муниципального округа



С.В. Крупин



Приложение № 1 к
Распоряжению администрации
Сортавальского муниципального округа

№ 70021439 от 28.10.2025

Утверждена:
распоряжением Министерства имущественных
и земельных отношений Республики Карелия


от _____ № _____

Схема расположения земельного участка или земельных участков
на кадастровом плане территории

Условный номер земельного участка :ЗУ1
Площадь земельного участка 400 кв.м.

Система координат МСК-10

Обозначение характерных точек границ	Координаты, м	
	X	Y
n1	329600.72	1333412.58
n2	329604.04	1333422.52
n3	329564.52	1333424.28
n4	329563.29	1333419.98
n5	329583.20	1333409.86

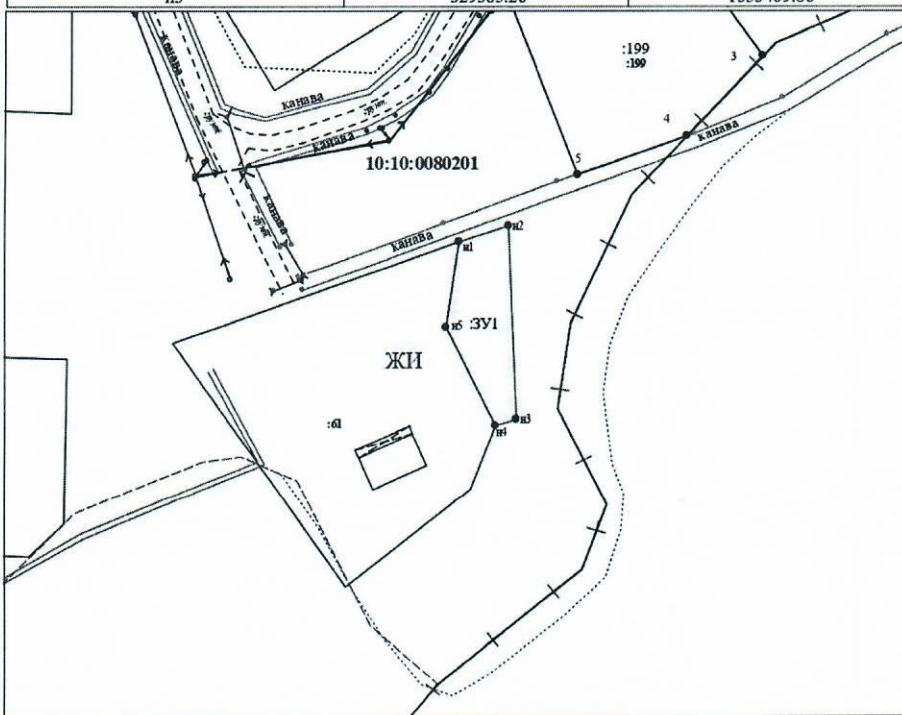

Система координат МСК-10

Масштаб 1:1000

УСЛОВНЫЕ ОБОЗНАЧЕНИЯ:		
10.20.0030209.123 - обозначение исходных и уточненных земельных участков	10.20.0030209.123.З/1 - обозначение образуемых ЗУ путем раздела или выдела	10.20.0080209.З/1 - обозначение образуемых ЗУ путем перераспределения, а также образуемых из земель государственной или муниципальной собственности
- граница исходного земельного участка	- границы муниципальных образований и/или границы населенных пунктов	
- и уточненных земельных участков	- границы и обозначение территориальных зон и зон с особым режимом использования территории	
- граница образуемого земельного участка	- границы земельных участков, требующих исправления допущенных ошибок в их местоположении	
- граница кадастрового квартала		
- номер кадастрового квартала		
10.20.0030209		
• 1		
- обозначение характерных точек границ земельных участков		