




Условные обозначения:

— граница территории проектирования

						ПРОЕКТ ПЛАНИРОВКИ И ПРОЕКТ МЕЖЕВАНИЯ ТЕРРИТОРИИ ЧАСТИ КАДАСТРОВОГО КВАРТАЛА 10:07:0042811 "ЛАХДЕНКЮЛЯ 4"			
Изм.	Кол.	Лист	№ док.	Подпись	Дата	Проект планировки территории Материалы по обоснованию	Стадия	Лист	Масштаб
							ППТ	2	1:4000
Проверил	Савельев М.В.					Схема планировочной структуры территории	ООО "АКП"		
Разработ.	Сулягин А.Н.								

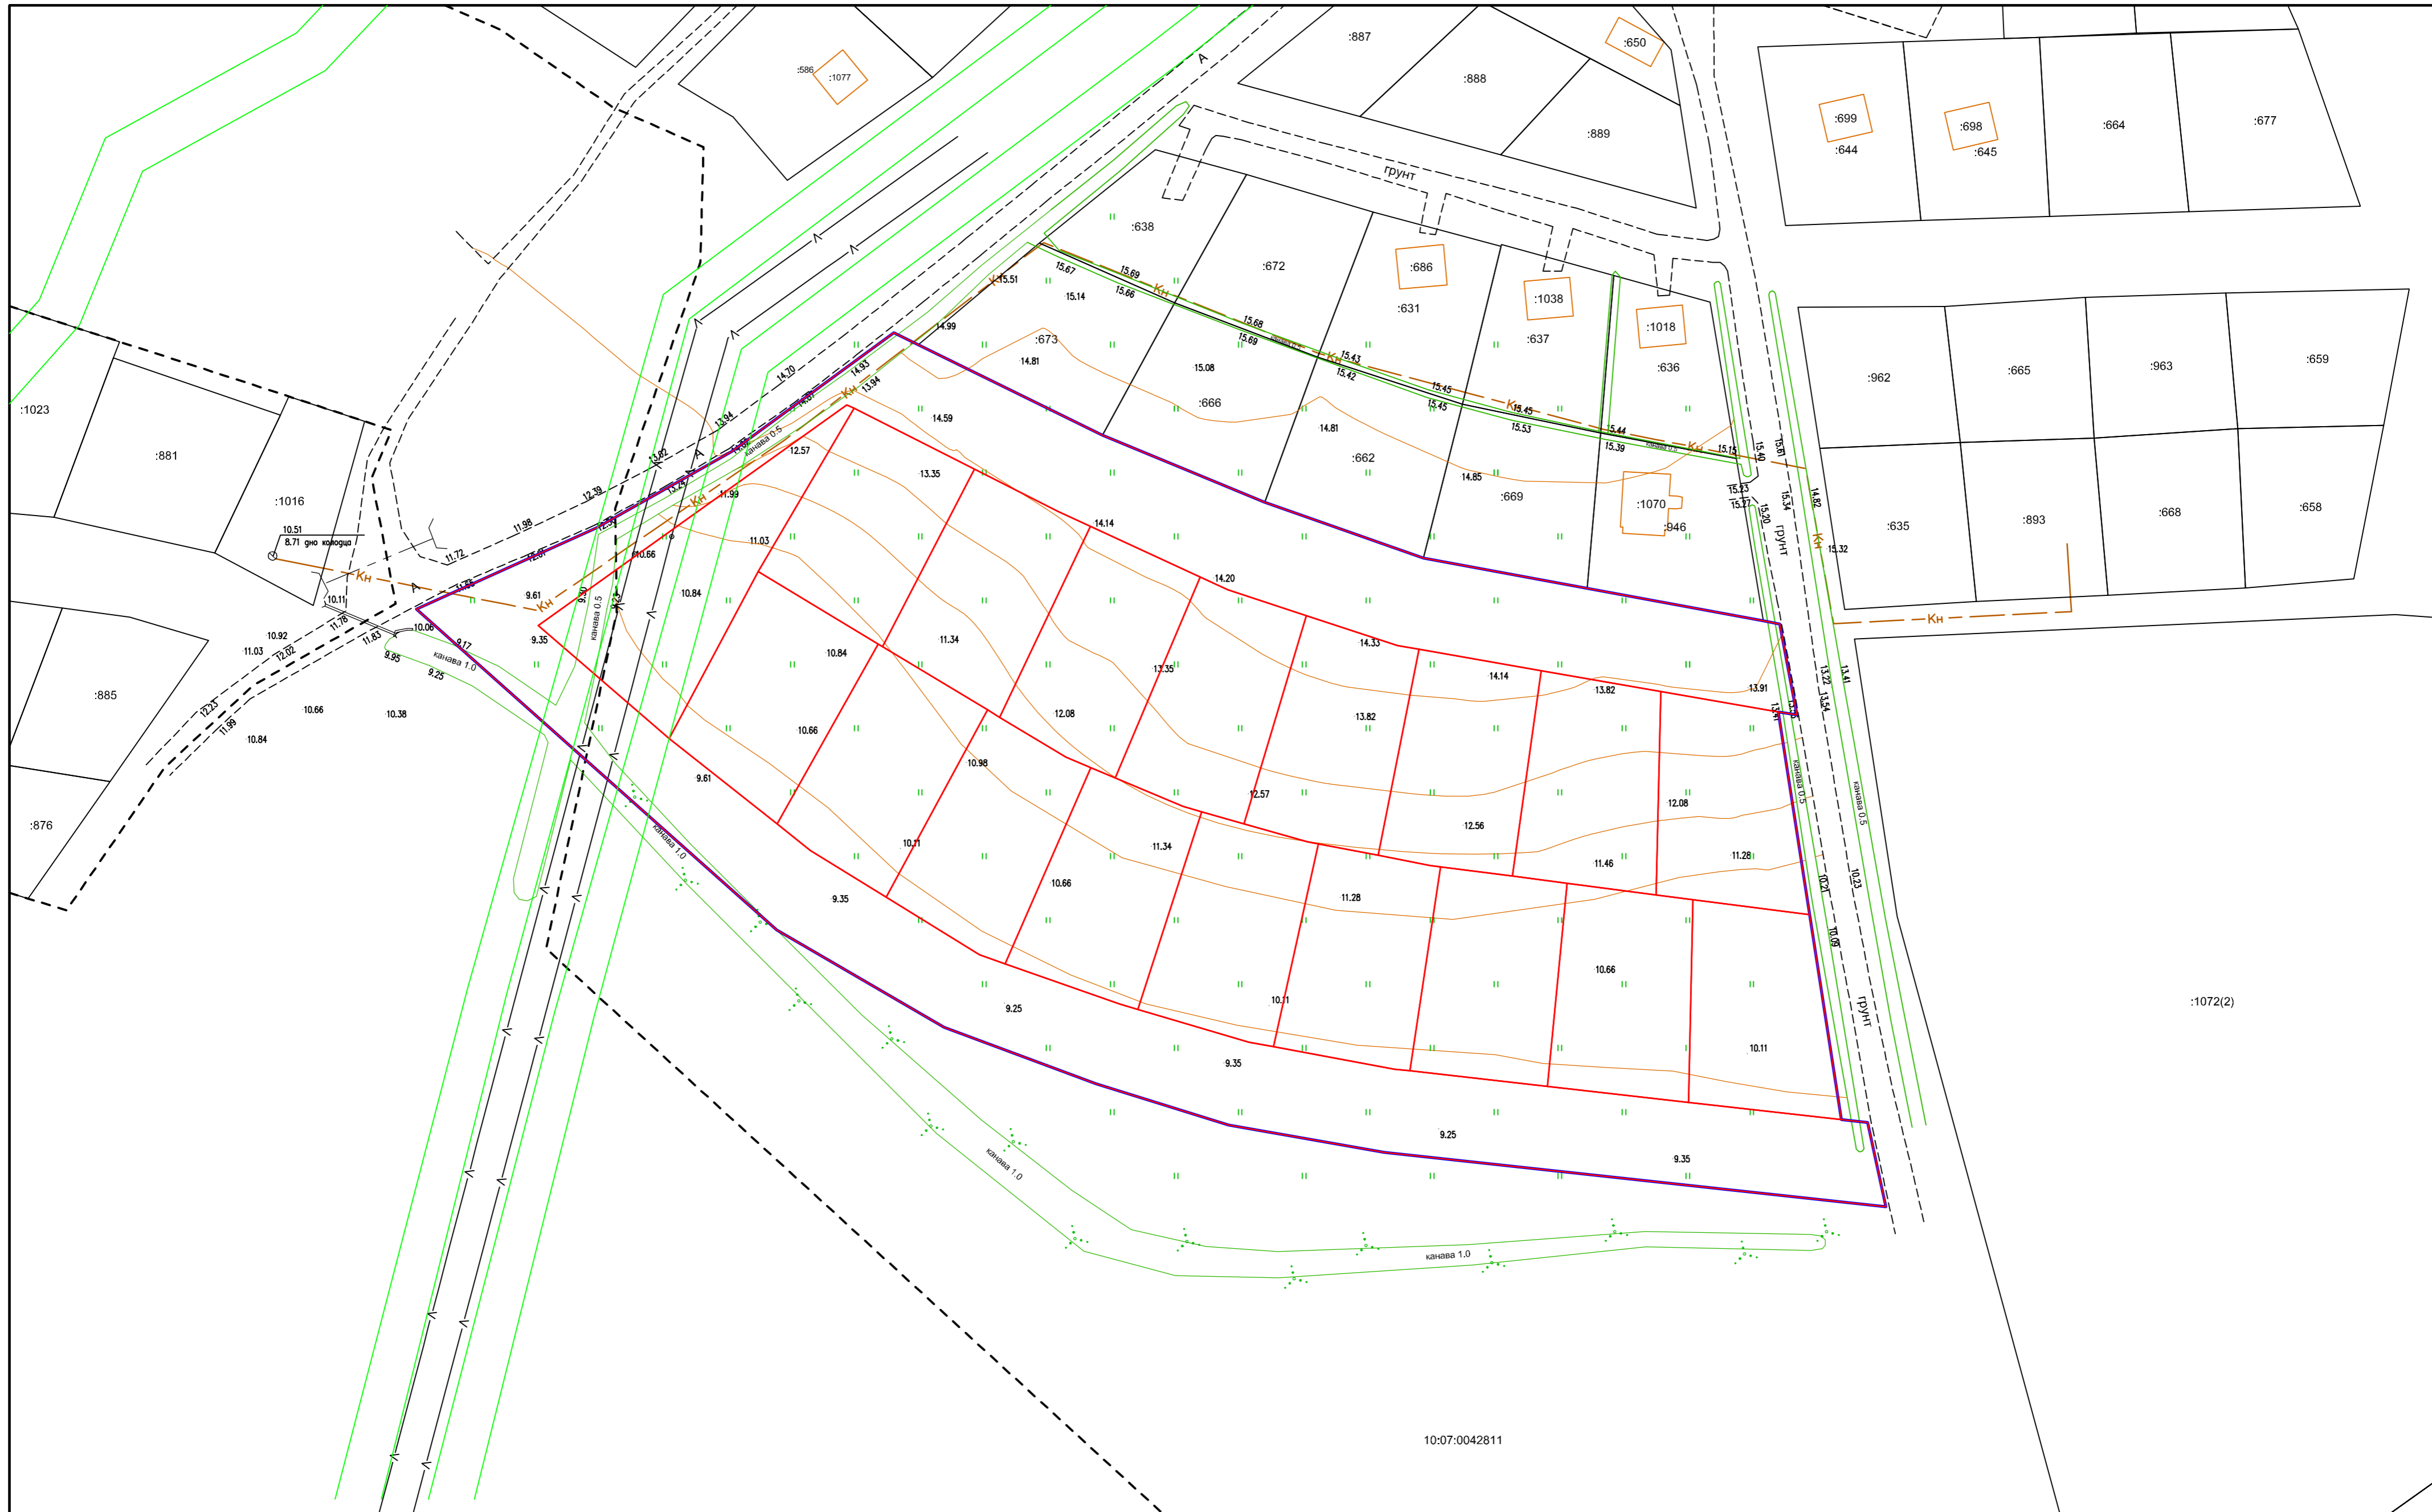

10:07:0042811

- Условные обозначения:
- граница земельных участков, сведения о которых содержатся в ЕГРН
 - граница образуемых земельных участков
 - - - граница кадастрового квартала
 - граница ЗОЧУП
 - граница территории проектирования
 - 10:07:0042811 номер кадастрового квартала
 - :11 кадастровый номер существующего земельного участка
 - существующее здание/строение

ПРОЕКТ ПЛАНИРОВКИ И ПРОЕКТ МЕЖЕВАНИЯ ТЕРРИТОРИИ ЧАСТИ КАДАСТРОВОГО КВАРТАЛА 10:07:0042811 "ЛАХДЕНКЮЛЯ 4"					
Изм.	Кол.	Лист	№ док.	Подпись	Дата
Проект планировки территории				Стадия	Лист
Материалы по обоснованию				ППТ	4
Схема вертикальной планировки территории				Масштаб	
Схема границ зон с особыми условиями использования территории				1:1000	
Проверил	Савельев МВ				
Разработ.	Сутягин А.Н.				
				ООО "АКП"	



- Условные обозначения:
- граница земельных участков, сведения о которых содержатся в ЕГРН
 - граница территории проектирования
 - граница образуемых участков
 - границы зон планируемого размещения объектов капитального строительства
 - граница кадастрового квартала
 - существующие сети канализации
 - проектируемые сети канализации
 - проектируемые сети водоснабжения
 - проектируемые сети электроснабжения
 - проектируемые сети электроосвещения
 - проектируемые проезды

10:07:0042811

ПРОЕКТ ПЛАНИРОВКИ И ПРОЕКТ МЕЖЕВАНИЯ ТЕРРИТОРИИ ЧАСТИ КАДАСТРОВОГО КВАРТАЛА 10:07:0042811 "ЛАХДЕНКЮЛЯ 4"						
Изм.	Кол.	Лист	№ док.	Подпись	Дата	
Проект планировки территории Материалы по обоснованию				Стадия ППТ	Лист 5	Масштаб 1:1000
Проверил: Савельев МВ Разработ: Сулягин А.Н.				ООО "АКП"		
Схема организации улично-дорожной сети Схема определения границ зон планируемого размещения объектов капитального строительства Схема инженерных сетей						