

от _____ № _____


Схема расположения земельного участка или земельных участков на кадастровом плане территории

Условный номер земельного участка :ЗУ1

Площадь земельного участка 3163 кв.м.

Система координат МСК-10

Обозначение характерных точек границ	Координаты, м	
	X	Y
н1	331383.04	1331511.38
н2	331415.25	1331570.93
н3	331384.29	1331591.92
н4	331362.54	1331556.52
н5	331336.60	1331514.25
н6	331348.41	1331508.04
н7	331369.15	1331515.63

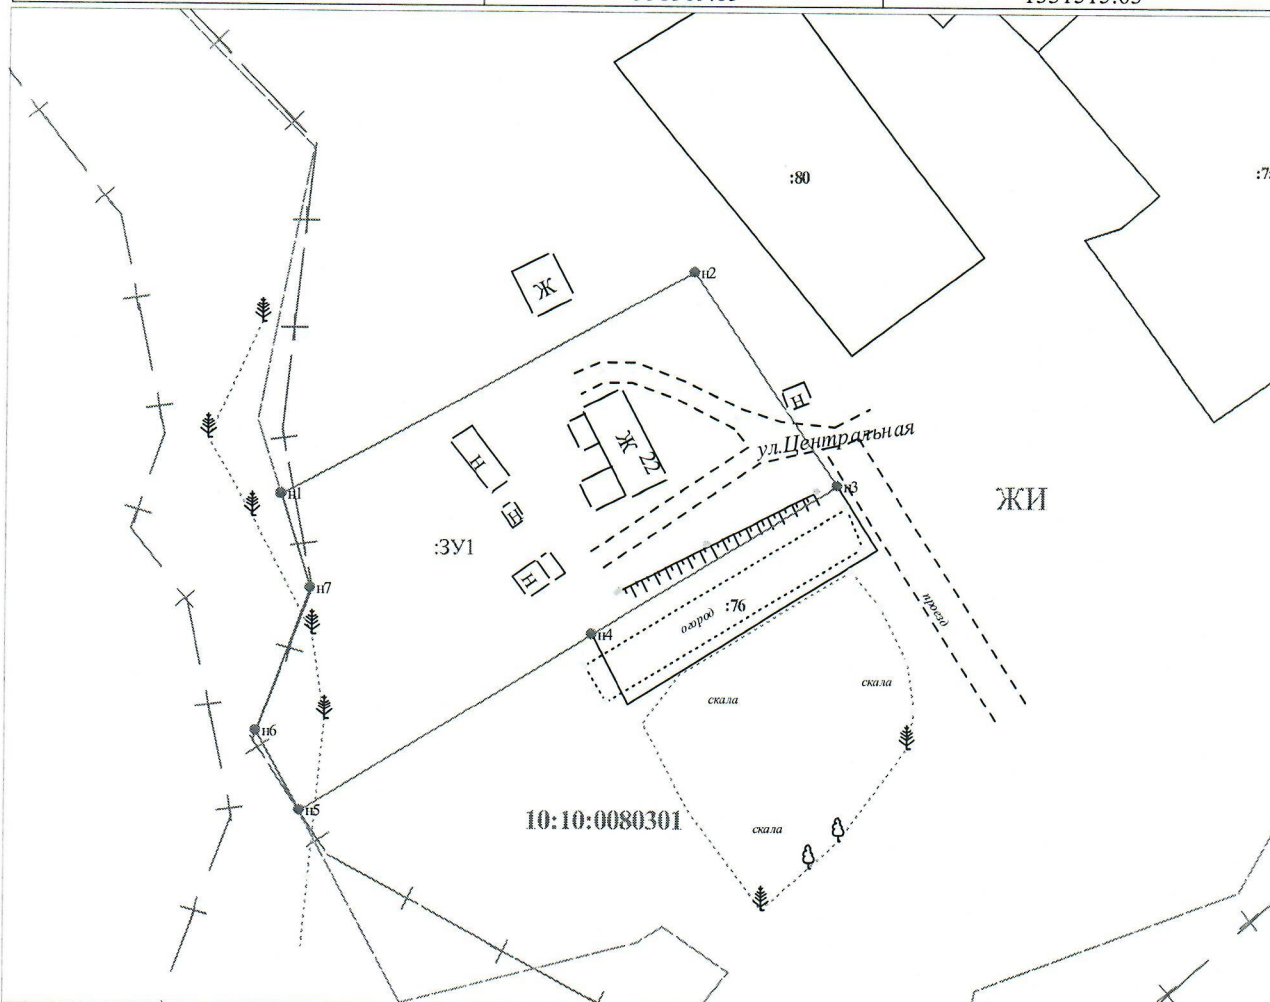

Система координат МСК-10

Масштаб 1:1000

УСЛОВНЫЕ ОБОЗНАЧЕНИЯ:

<p>10:20:0030209 • 1</p>	<p>10:20:0030209:123 - обозначение исходных и учтенных земельных участков</p> <p>10:20:0030209:123:ЗУ1 - обозначение образуемых ЗУ путем раздела или выдела</p> <p>10:20:0030209:ЗУ1 - обозначение образуемых ЗУ путем перераспределения, а также образованные из земель государственной или муниципальной собственности</p>
<p>— — — — —</p> <p>— — — — —</p> <p>— — — — —</p> <p>— — — — —</p>	<p>— — — — —</p> <p>— — — — —</p> <p>— — — — —</p> <p>— — — — —</p>

10:20:0030209 - номер кадастрового квартала
• 1 - обозначение характерных точек границ земельных участков

— — — — — Ж1 - границы муниципальных образований (и/или) границы населенных пунктов
— — — — — Ж1 - границы и обозначение территориальных зон и зон с особым режимом использования территории
— — — — — Ж1 - границы земельных участков, требующих исправления реестровых ошибок в их местоположении