



РЕСПУБЛИКА КАРЕЛИЯ
АДМИНИСТРАЦИЯ
СОРТАВАЛЬСКОГО МУНИЦИПАЛЬНОГО ОКРУГА

РАСПОРЯЖЕНИЕ

от «25» сентября 2025 г.

№ 1744

**О предоставлении разрешения на условно разрешенный
вид использования для образуемого в кадастровом квартале
10:07:0062208 земельного участка**

На основании заявления Зимина М.Ю. (вх. № 2054/Сорт-о от 01.08.2025 г.), руководствуясь ст. 39 Градостроительного кодекса Российской Федерации, Федеральным Законом от 06.10.2003 г. № 131-ФЗ «Об общих принципах организации местного самоуправления в Российской Федерации», правилами землепользования и застройки муниципального образования, заключением о результатах публичных слушаний от 29.08.2025 г. и рекомендациями Комиссии по подготовке проекта правил землепользования и застройки (протокол заседания от 19.09.2025 г.):

1. Предоставить разрешение на условно разрешенный вид использования «Для ведения личного подсобного хозяйства (приусадебный земельный участок)» (код 2.2) для вновь образуемого земельного участка в кадастровом квартале 10:07:0062208, расположенного в территориальной зоне «СХ» – зоне сельскохозяйственного использования по адресу: Российская Федерация, Республика Карелия, Сортавальский муниципальный округ, п. Реускула в соответствии со схемой расположения земельного участка на кадастровом плане территории согласно приложению к настоящему распоряжению.
2. Опубликовать настоящее распоряжение в газете «Ладога-Сортавала» и разместить на официальном сайте администрации Сортавальского муниципального округа в сети Интернет.
3. Направить настоящее распоряжение в орган регистрации прав для внесения изменений в сведения Единого государственного реестра недвижимости.

Глава Сортавальского
муниципального округа



С.В. Крупин




Приложение к
распоряжению администрации
Сортавальского муниципального округа
От 25.09.2025 г. № 1744

Утверждена

от _____ № _____

Схема расположения земельных участков на кадастровом плане территории

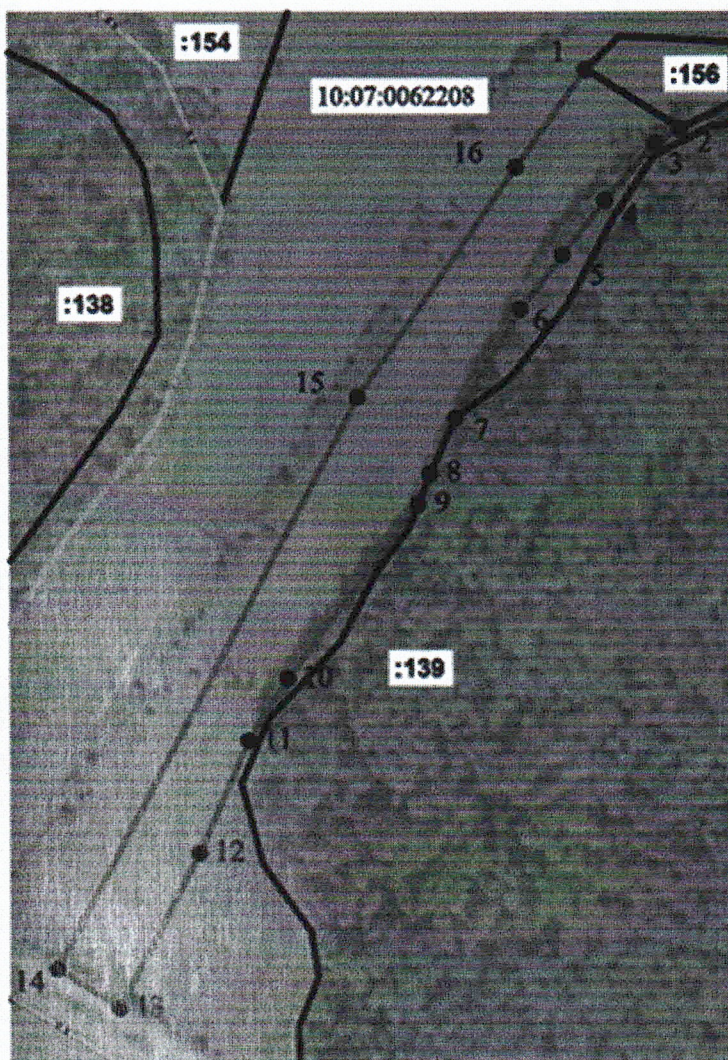

Условный номер земельного участка _____		
Площадь земельного участка 10000 м²		
Обозначение характерных точек границы	Координаты, м	
	X	Y
1	2	3
1	320179.64	1316680.89
2	320159.50	1316713.02
3	320154.52	1316704.42
4	320135.18	1316687.40
5	320116.72	1316672.85
6	320098.26	1316658.30
7	320061.20	1316636.02
8	320042.37	1316627.51
9	320031.83	1316623.42
10	319972.77	1316579.06
11	319951.53	1316565.64
12	319913.26	1316549.07
13	319860.23	1316521.99
14	319873.63	1316500.99
15	320068.27	1316602.90
16	320146.43	1316656.97
1	320179.64	1316680.89

Масштаб 1:2000

Условные обозначения:

- | | |
|---------------|--|
| | — Граница образуемого земельного участка |
| | — Граница существующего земельного участка |
| | — Граница населенного пункта |
| | — Характерная точка контура образуемого земельного участка |
| 10:07:0062208 | — Номер кадастрового квартала |
| :156 | — Кадастровый номер существующего участка |