



РЕСПУБЛИКА КАРЕЛИЯ
АДМИНИСТРАЦИЯ
СОРТАВАЛЬСКОГО МУНИЦИПАЛЬНОГО ОКРУГА

РАСПОРЯЖЕНИЕ

от «22» июня 2025 г.

№ 1386

**О предоставлении разрешения на условно разрешенный
вид использования для образуемого в кадастровом квартале
10:07:0010210 земельного участка**

На основании заявления Разенкова Н.Л. (вх. № 1409/Сорт-о от 29.05.2025 г.), руководствуясь ст. 39 Градостроительного кодекса Российской Федерации, Федеральным Законом от 06.10.2003 г. № 131-ФЗ «Об общих принципах организации местного самоуправления в Российской Федерации», правилами землепользования и застройки муниципального образования, заключением о результатах публичных слушаний от 30.06.2025 г. и рекомендациями Комиссии по подготовке проекта правил землепользования и застройки (протокол заседания от 14.07.2025 г.):

1. Предоставить разрешение на условно разрешенный вид использования «хранение автотранспорта» (2.7.1) для образуемого в кадастровом квартале 10:07:0010210 земельного участка, расположенного в территориальной зоне «ТР» - зоне транспортной инфраструктуры по адресу: Российская Федерация, Республика Карелия, Сортавальский муниципальный округ, г. Сортавала, ГК «Строитель» согласно приложению к настоящему распоряжению.

2. Опубликовать настоящее распоряжение в газете «Ладога-Сортавала» и разместить на официальном сайте администрации Сортавальского муниципального округа в сети Интернет.

3. Направить настоящее распоряжение в орган регистрации прав для внесения изменений в сведения Единого государственного реестра недвижимости.

И.о. главы Сортавальского
муниципального округа



Г.А. Гришин

Приложение к
распоряжению администрации
Сортавальского муниципального округа

От 22.07 2025 г. № 1386



Утверждена:

от


№

**Схема расположения земельного участка или земельных участков
на кадастровом плане территории**

Условный номер земельного участка :ЗУ1

Площадь земельного участка 34 кв.м.

Обозначение характерных точек границ	Координаты, м	
	X	Y
1	335092.11	1330055.37
2	335091.21	1330060.57
3	335084.92	1330059.48
4	335085.82	1330054.28

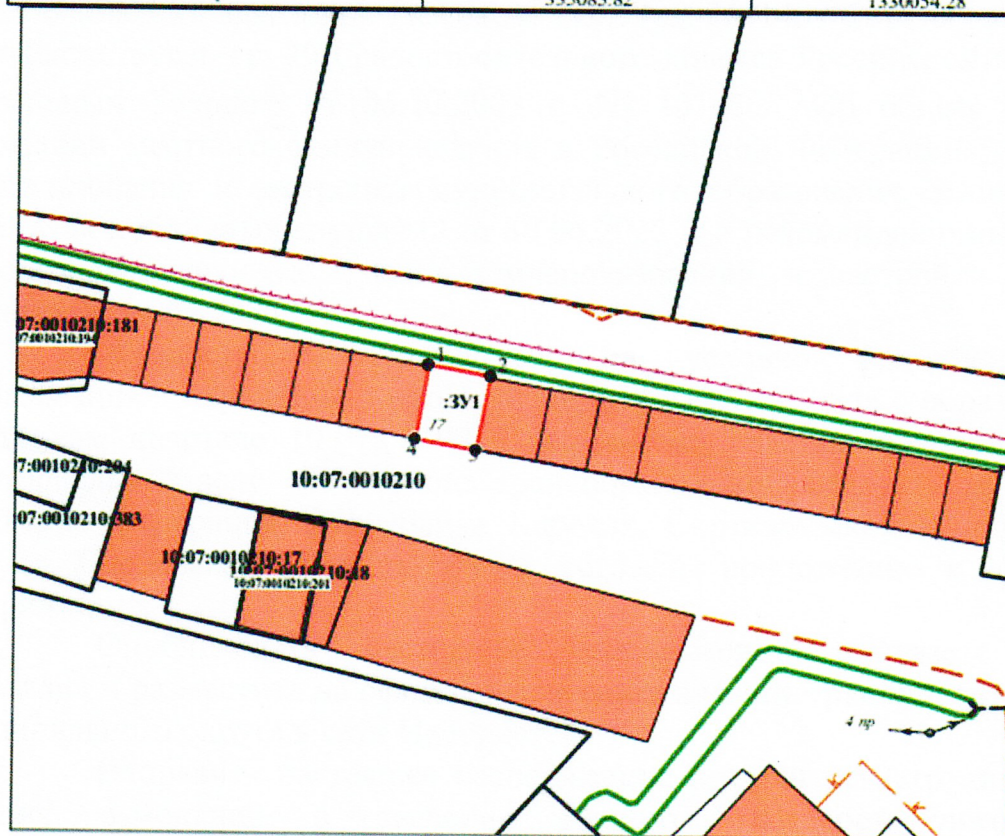

Система координат МСК-10

Масштаб 1:700

УСЛОВНЫЕ ОБОЗНАЧЕНИЯ:

123 - обозначение исходных и существующих земельных участков
- граница исходного земельного участка
и существующего земельного участка
- граница образуемого земельного участка
10:20:0030209 - номер кадастрового квартала
■ - выделенный знак образуемого ЗУ

123:ЗУ1 - обозначение образуемого ЗУ
путем сращения ИТУ и выдела

- граница кадастрового квартала
- граница муниципальным образованием (ИТУМ) (границы населенных пунктов)
- граница земель общего пользования
- границы нормативных зон и зон с особыми условиями использования территории

ЗУ1 - обозначение образуемого ЗУ
путем переклассификации, а также
образуемого из земель государственной
или муниципальной собственности