



РЕСПУБЛИКА КАРЕЛИЯ
АДМИНИСТРАЦИЯ
СОРТАВАЛЬСКОГО МУНИЦИПАЛЬНОГО ОКРУГА

РАСПОРЯЖЕНИЕ

от «31» октября 2025 г.

№ 196-1

**О предоставлении разрешения на условно разрешенный
вид использования для образуемого в кадастровом квартале
10:07:0010210 земельного участка**

На основании заявления Пронина В.А. (вх. № 2556/Сорт-о от 15.09.2025 г.), руководствуясь ст. 39 Градостроительного кодекса Российской Федерации, Федеральным Законом от 06.10.2003 г. № 131-ФЗ «Об общих принципах организации местного самоуправления в Российской Федерации», правилами землепользования и застройки муниципального образования, заключением о результатах публичных слушаний от 13.10.2025 г. и рекомендациями Комиссии по подготовке проекта правил землепользования и застройки (протокол заседания от 29.10.2025 г.):

1. Предоставить разрешение на условно разрешенный вид использования «хранение автотранспорта» (2.7.1) для вновь образуемого земельного участка в кадастровом квартале 10:07:0010210, расположенного в территориальной зоне «ТР» – зоне транспортной инфраструктуры по адресу: Российская Федерация, Республика Карелия, Сортавальский муниципальный округ, г. Сортавала, ГК «Строитель» в соответствии со схемой расположения земельного участка на кадастровом плане территории согласно приложению к настоящему распоряжению.

2. Опубликовать настоящее распоряжение в газете «Ладога-Сортавала» и разместить на официальном сайте администрации Сортавальского муниципального округа в сети Интернет.

Глава Сортавальского
муниципального округа



С.В. Крупин



Приложение к
распоряжению администрации
Сортавальского муниципального округа

От 31 октября 2025 г. № 1961


Утверждена:
распоряжением Министерства имущественных и земельных отношений Республики Карелия
от _____ № _____

**Схема расположения земельного участка или земельных участков
на кадастровом плане территории**

Условный номер земельного участка
Площадь земельного участка 26 кв.м.

Система координат МСК-10

Обозначение характерных точек границ	Координаты, м	
	X	Y
n1	335083.46	1330067.35
n2	335089.79	1330068.55
n3	335089.10	1330072.45
n4	335082.72	1330071.28

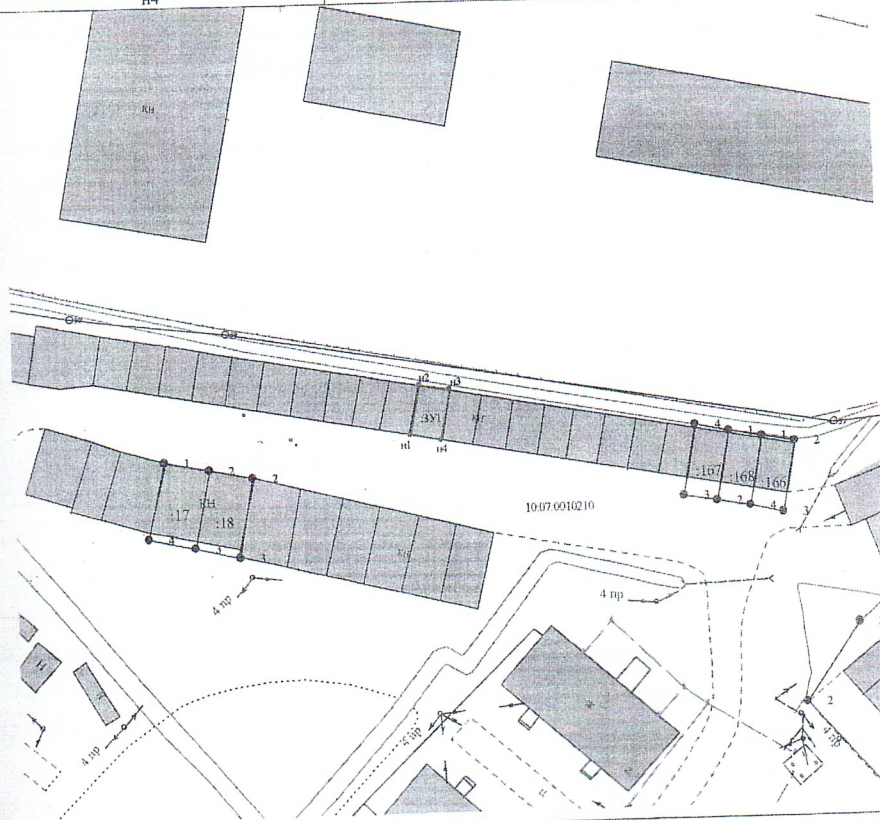

Система координат МСК-10

Масштаб 1:700

ОСНОВНЫЕ СООБЩЕНИЯ:

- границы исходного земельного участка
- границы существующих земельных участков
- границы образуемого земельного участка
- номер кадастрового квартала
- выделительный знак образуемого ЗУ

123 - обозначение исходных и существующих земельных участков

123 З/П - обозначение образуемых ЗУ путем раздела или выдела

- границы кадастрового квартала
- границы муниципальных образований (участки населенных пунктов)
- границы земель общего пользования
- границы территориальных зон и зон с особыми условиями использования территории

ЗП - обозначение образуемых ЗУ путем передела границ, а также образуемых на земель государственной или муниципальной собственности