

РЕСПУБЛИКА КАРЕЛИЯ
АДМИНИСТРАЦИЯ
СОРТАВАЛЬСКОГО МУНИЦИПАЛЬНОГО РАЙОНА
РАСПОРЯЖЕНИЕ

от «__» _____ 2024 г.

№ _____

**О предоставлении разрешения на условно разрешенный вид
использования для образуемого земельного участка под
многоквартирным жилым домом №14 по улице Центральная
в п. Хаапалампи**

На основании заявления Люторович Т. С. (вх. № 645/Сорт-о от 12.07.2024 г.), действующей на основании протокола общего собрания собственников помещений в многоквартирном доме по адресу: Респ. Карелия, г. Сортавала, п. Хаапалампи, ул. Центральная, д. 14 от 03.06.2024 г. № 14Ц, руководствуясь ст. 39 Градостроительного кодекса Российской Федерации и п. 2.1 ст. 11.10 Земельного кодекса Российской Федерации, п. 20 ч. 1 и ч. 4 ст. 14 Федерального Закона от 06.10.2003 г. № 131-ФЗ «Об общих принципах организации местного самоуправления в Российской Федерации», правилами землепользования и застройки Хаапалампинского сельского поселения (утв. Решением Совета Сортавальского муниципального района от 27.06.2024 г. № 22), заключением о результатах публичных слушаний от _____ и рекомендациями Комиссии по подготовке проекта правил землепользования и застройки (протокол заседания от _____):

1. Предоставить разрешение на условно разрешенный вид использования «малоэтажная многоквартирная жилая застройка» (код 2.1.1) для вновь образуемого земельного участка площадью 1433 кв. м. под многоквартирным жилым домом, расположенного в территориальной зоне «ЖИ» – зоне застройки индивидуальными жилыми домами по адресу: Российская Федерация, Республика Карелия, Сортавальский муниципальный район, Хаапалампинское сельское поселение, п. Хаапалампи, ул. Центральная, д. 14, в соответствии со схемой расположения земельного участка на кадастровом плане территории согласно приложению к настоящему распоряжению.

2. Опубликовать настоящее распоряжение в газете «Ладога-Сортавала» и разместить на официальном сайте администрации Сортавальского муниципального района в сети Интернет.


Глава администрации

С.В. Крупин

Схема расположения земельного участка или земельных участков
на кадастровом плане территории

Условный номер земельного участка
Площадь земельного участка 1433 кв.м.

Обозначение характерных точек границ	Система координат МСК-10	
	Координаты, м	
	X	Y
н1		
н2	327423.34	1324197.41
н3	327432.01	1324198.91
н4	327439.57	1324201.37
н5	327444.86	1324206.12
н6	327443.41	1324228.85
н7	327422.96	1324229.04
н8	327476.08	
н9	327475.51	1324198.59
н10	327449.13	1324229.62
	327449.34	1324229.24
		1324198.12

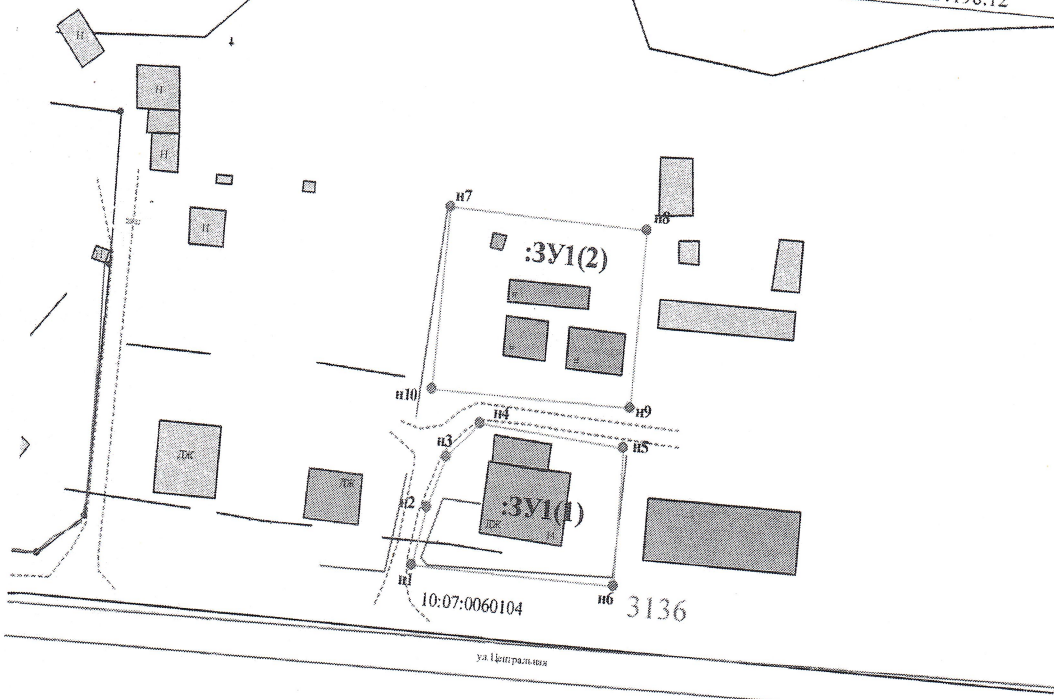

Система координат МСК-10		Масштаб 1:1000
СЛОВНЫЕ ОБОЗНАЧЕНИЯ:		
<ul style="list-style-type: none"> - граница исходного земельного участка и существующих земельных участков - граница образуемого земельного участка - номер кадастрового квартала - внемасштабный знак образуемого ЗУ 	<ul style="list-style-type: none"> :123 - обозначение исходных и существующих земельных участков :123.ЗУ1 - обозначение образуемых ЗУ путем раздела или выдела - граница кадастрового квартала - границы муниципальных образований (или) границы населенных пунктов - границы земель общего пользования - границы территориальных зон и зон с особым режимом использования территории 	<ul style="list-style-type: none"> :ЗУ1 - обозначение образуемых ЗУ путем перераспределения, а также образованных из земель государственной или муниципальной собственности