

**ОБЩЕСТВО С ОГРАНИЧЕННОЙ ОТВЕТСТВЕННОСТЬЮ
«ОНЕГО ЮСТ»**

Документация по внесению изменений в проект межевания территории в документации по планировке территории в составе проекта планировки территории и проекта межевания территории объекта капитального строительства регионального значения «Газопровод межпоселковый от ГРС Сортавала – п.Рауталаhti – д.Хийденсельга – д.Янис – п.Ляскеля с отводом на п.Харлу Питкярантского района Республики Карелия»

ДОКУМЕНТАЦИЯ ПО ПЛАНИРОВКЕ ТЕРРИТОРИИ

**Петрозаводск
2022 г.**

**ОБЩЕСТВО С ОГРАНИЧЕННОЙ ОТВЕТСТВЕННОСТЬЮ
«ОНЕГО ЮСТ»**

Документация по внесению изменений в проект межевания территории в документации по планировке территории в составе проекта планировки территории и проекта межевания территории объекта капитального строительства регионального значения «Газопровод межпоселковый от ГРС Сортавала – п.Рауталаhti – д.Хийденсельга – д.Янис – п.Ляскеля с отводом на п.Харлу Питкярантского района Республики Карелия»

ДОКУМЕНТАЦИЯ ПО ПЛАНИРОВКЕ ТЕРРИТОРИИ

РАЗДЕЛ 6

ПРОЕКТ МЕЖЕВАНИЯ ТЕРРИТОРИИ

**Графическая часть
(Новая редакция)**

Заместитель директора:



И.С.Смирнов

Петрозаводск
2022 г.

Оглавление

Введение

1. Проект планировки территории

1.1 Основная часть проекта планировки территории

1.1.1 Проект планировки территории. Графическая часть (Раздел 1)

1.1.1.1 Чертеж границ зон планируемого размещения линейного объекта

1.1.1.2 Чертеж границ зон планируемого размещения объектов, подлежащих переносу (переустройству) из зон планируемого размещения линейных объектов

1.1.2 Положение о размещении линейных объектов (Раздел 2)

1.1.2.1 Наименование, основные характеристики (категория, протяженность, проектная мощность, пропускная способность, грузонапряженность, интенсивность движения) и назначение планируемых для размещения линейных объектов

1.1.2.2 Перечень субъектов Российской Федерации, перечень муниципальных районов, городских округов в составе субъектов Российской Федерации, перечень поселений, населенных пунктов, внутригородских территорий городов федерального значения, на территориях которых устанавливаются зоны планируемого размещения линейных объектов

1.1.2.3 Перечень координат характерных точек границ зон планируемого размещения линейных объектов

1.1.2.4 Перечень координат характерных точек границ зон планируемого размещения линейных объектов, подлежащих переносу (переустройству) из зон планируемого размещения линейных объектов

1.1.2.5 Предельные параметры разрешенного строительства, реконструкции объектов капитального строительства, входящих в состав линейных объектов в границах зон их планируемого размещения

1.1.2.6 Информация о необходимости осуществления мероприятий по защите сохраняемых объектов капитального строительства (здание, строение, сооружение, объекты, строительство которых не завершено), существующих и строящихся на момент подготовки проекта планировки территории, а также объектов капитального строительства, планируемых к строительству в соответствии с ранее утвержденной документацией по планировке территории, от возможного негативного воздействия в связи с размещением линейных объектов

1.1.2.7 Информация о необходимости осуществления мероприятий по сохранению объектов культурного наследия от возможного негативного воздействия в связи с размещением линейных объектов

1.1.2.8 Информация о необходимости осуществления мероприятий по охране окружающей среды

1.1.2.9 Информация о необходимости осуществления мероприятий по защите территории от чрезвычайных ситуаций природного и техногенного характера, в том числе по обеспечению пожарной безопасности и гражданской обороне

1.1.2.10 Сведения о территориях общего пользования, в случае их образования

1.1.2.11 Сведения об устанавливаемом виде разрешенного использования территории земельных участков

1.2 Материалы по обоснованию проекта планировки территории

1.2.1 Материалы по обоснованию проекта планировки территории.

Графическая часть (Раздел 3)

1.2.1.1 Схема расположения элементов планировочной структуры

1.2.1.2 Схема использования территории в период подготовки проекта планировки

1.2.1.3 Схема вертикальной планировки территории, инженерной подготовки и инженерной защиты территории

1.2.1.4 Схема границ зон с особыми условиями использования территории, особо охраняемых природных территорий, лесничеств

1.2.1.5 Схема границ территорий, подверженных риску возникновения чрезвычайных ситуаций природного и техногенного характера

Взам. инв. №

Подпись и дата

Инв. № подл.

- 1.2.1.6 Схема конструктивных и планировочных решений
- 1.2.2 Материалы по обоснованию проекта планировки территории. Пояснительная записка (Раздел 4)**
- 1.2.2.1 Описание природно-климатических условий территории, в отношении которой разрабатывается проект планировки территории
- 1.2.2.2 Обоснование определения границ зон планируемого размещения линейных объектов
- 1.2.2.3 Обоснование определения границ зон планируемого размещения линейных объектов, подлежащих переносу (переустройству) из зон планируемого размещения линейных объектов
- 1.2.2.4 Обоснование определения предельных параметров настройки территории в границах зон планируемого размещения объектов капитального строительства, входящих в состав линейных объектов
- 1.2.2.5 Ведомость пересечений границ зон планируемого размещения линейного объекта (объектов) с сохраняемыми объектами капитального строительства (здание, строение, сооружение, объект, строительство которого не завершено), существующими и строящимися на момент подготовки проекта планировки территории
- 1.2.2.6 Ведомость пересечений границ зон планируемого размещения линейного объекта (объектов) с объектами капитального строительства, строительство которых запланировано в соответствии с ранее утвержденной документацией по планировке территории
- 1.2.2.7 Ведомость пересечений границ зон планируемого размещения линейного объекта (объектов) с водными объектами (в том числе с водотоками, водоемами, болотами п т.д.)

2. Проект межевания территории

2.1 Основная часть проекта межевания территории

2.1.1 Проект межевания территории. Пояснительная записка (Раздел 5)

- 2.1.1.1 Общие положения
- 2.1.1.2 Перечень и сведения о площади образуемых земельных участков, в том числе возможные способы их образования
- 2.1.1.3 Перечень и сведения о площади образуемых земельных участков, которые будут отнесены к территориям общего пользования или имуществу общего пользования, в том числе в отношении которых предполагаются резервирование и (или) изъятие для государственных или муниципальных нужд
- 2.1.1.4 Вид разрешенного использования образуемых земельных участков в соответствии с проектом межевания территории
- 2.1.1.5 Целевое назначение лесов, вид (виды) разрешенного использования лесного участка, количественные и качественные характеристики лесного участка, сведения о нахождении лесного участка в границах особо защитных участков лесов
- 2.1.1.6 Сведения о границах территории, в отношении которой утвержден проект межевания, содержащие перечень координат характерных точек этих границ в системе координат, используемой для ведения Единого государственного реестра недвижимости.

2.1.2 Чертеж межевания территории (Раздел 6)

2.2 Материалы по обоснованию проекта межевания территории.

- 2.2.1 Графическая часть

3. Заключение

4. Нормы проектирования

5. Приложения

Инд. № подл.	Взам. инв. №
Подпись и дата	

Состав документации по планировке территории

Наименование	Примечание
Проект планировки территории	
Раздел 1. Проект планировки территории (Основная часть). Графическая часть	
Раздел 2. Положение о размещении линейных объектов (Основная часть). Пояснительная записка	
Раздел 3. Материалы по обоснованию проекта планировки территории. Графическая часть	
Раздел 4. Материалы по обоснованию проекта планировки территории. Пояснительная записка	
Проект межевания территории	
Раздел 5. Проект межевания территории (Основная часть) Пояснительная записка	
Раздел 6. Чертеж межевания территории. Графическая часть	

Ивв. № подл.	Подпись и дата	Взам. инв. №

2.1.2 Чертеж межевания территории (Раздел 6)

На чертеже межевания отображено:

- границы планируемых (в случае, если подготовка проекта межевания территории осуществляется в составе проекта планировки территории) и существующих элементов планировочной структуры;
- границы образуемых и изменяемых земельных участков, условные номера образуемых земельных участков и площади.
- границы публичных сервитутов отсутствуют

Координаты формируемых участков представлены в Приложении Б.

3. Заключение

После формирования земельных участков будет произведена постановка их на государственный кадастровый учет и оформление прав.

4. Нормы проектирования

В проекте учтены рекомендации и требования следующих нормативных документов:

1. Градостроительный кодекс Российской Федерации (от 29.12.2004 г. №190-ФЗ) (в действ.редакции);
2. Земельный кодекс Российской Федерации (закон РФ от 25.10.2001 г. №136-ФЗ) (в действ.редакции);
3. Лесной кодексе Российской Федерации от 04.12.2006 г. № 200-ФЗ (в действ.редакции);
4. Водный кодекс Российской Федерации от 03.06.2006 г. № 74-ФЗ. (в действ.редакции);
5. Федеральный закон от 25.06.2002 № 73-ФЗ «Об объектах культурного наследия (памятниках истории и культуры) народов Российской Федерации» (в действ.редакции);
6. Генеральные планы Кааламского, Харлуского и Ляскельского сельских поселений (в действ.редакции);
7. Правила землепользования и застройки Кааламского, Харлуского и Ляскельского сельских поселений (в действ.редакции);
6. Региональные нормативы градостроительного проектирования Республики Карелия;
7. СП 42.13330.2011 «Свод правил. Градостроительство. Планировка и застройка городских и сельских поселений»;
8. СНиП 11-04-2003 «Инструкция о порядке разработки, согласования, экспертизе и утверждении градостроительной документации»;
9. СП 62.13330.2011* Газораспределительные системы. Актуализированная редакция СНиП 42-01-2002;
10. СП 42-101-2003. Свод правил по проектированию и строительству. Общие положения по проектированию и строительству газораспределительных систем из металлических и полиэтиленовых труб;
11. Постановлением Правительства РФ от 12.05.2017 № 564 «Об утверждении положения о составе и содержании проектов планировки территории, предусматривающих размещение одного или нескольких линейных объектов»
12. Федеральный закон "О кадастровой деятельности" от 24.07.2007 N 221-ФЗ (в действующей.редакции);
13. Федеральный закон "О государственной регистрации недвижимости" от 13.07.2015 N 218-ФЗ.
14. Постановление Правительства Российской Федерации "Об утверждении Правил охраны газораспределительных сетей" от 20.11.2000 г. №878.

Дополнительно использовались материалы с официальных сайтов муниципальных образований.

Для разработки проекта планировки и проекта межевания территории использовались материалы и сведения Единого Государственного Реестра Недвижимости.

Взам. инв. №

Подпись и дата

Инв. № подл.

5. Приложения

Приложение А – Каталог координат характерных точек границ зон планируемого размещения линейного объекта

Приложение Б – Перечень координат характерных точек и сведения о площади образуемых земельных участков, в том числе возможные способы их образования

Приложение В – Характеристики лесных участков


Приложение Г – Техническое задание

Приложение Д – Приказ от 12 августа 2020 г. №250.

Приложение Е – Список кадастровых планов территорий (выписки из ЕГРН)


Приложение Ж – Согласования МПР и Сельских поселений

Инд. № подл.	Подпись и дата	Взам. инв. №

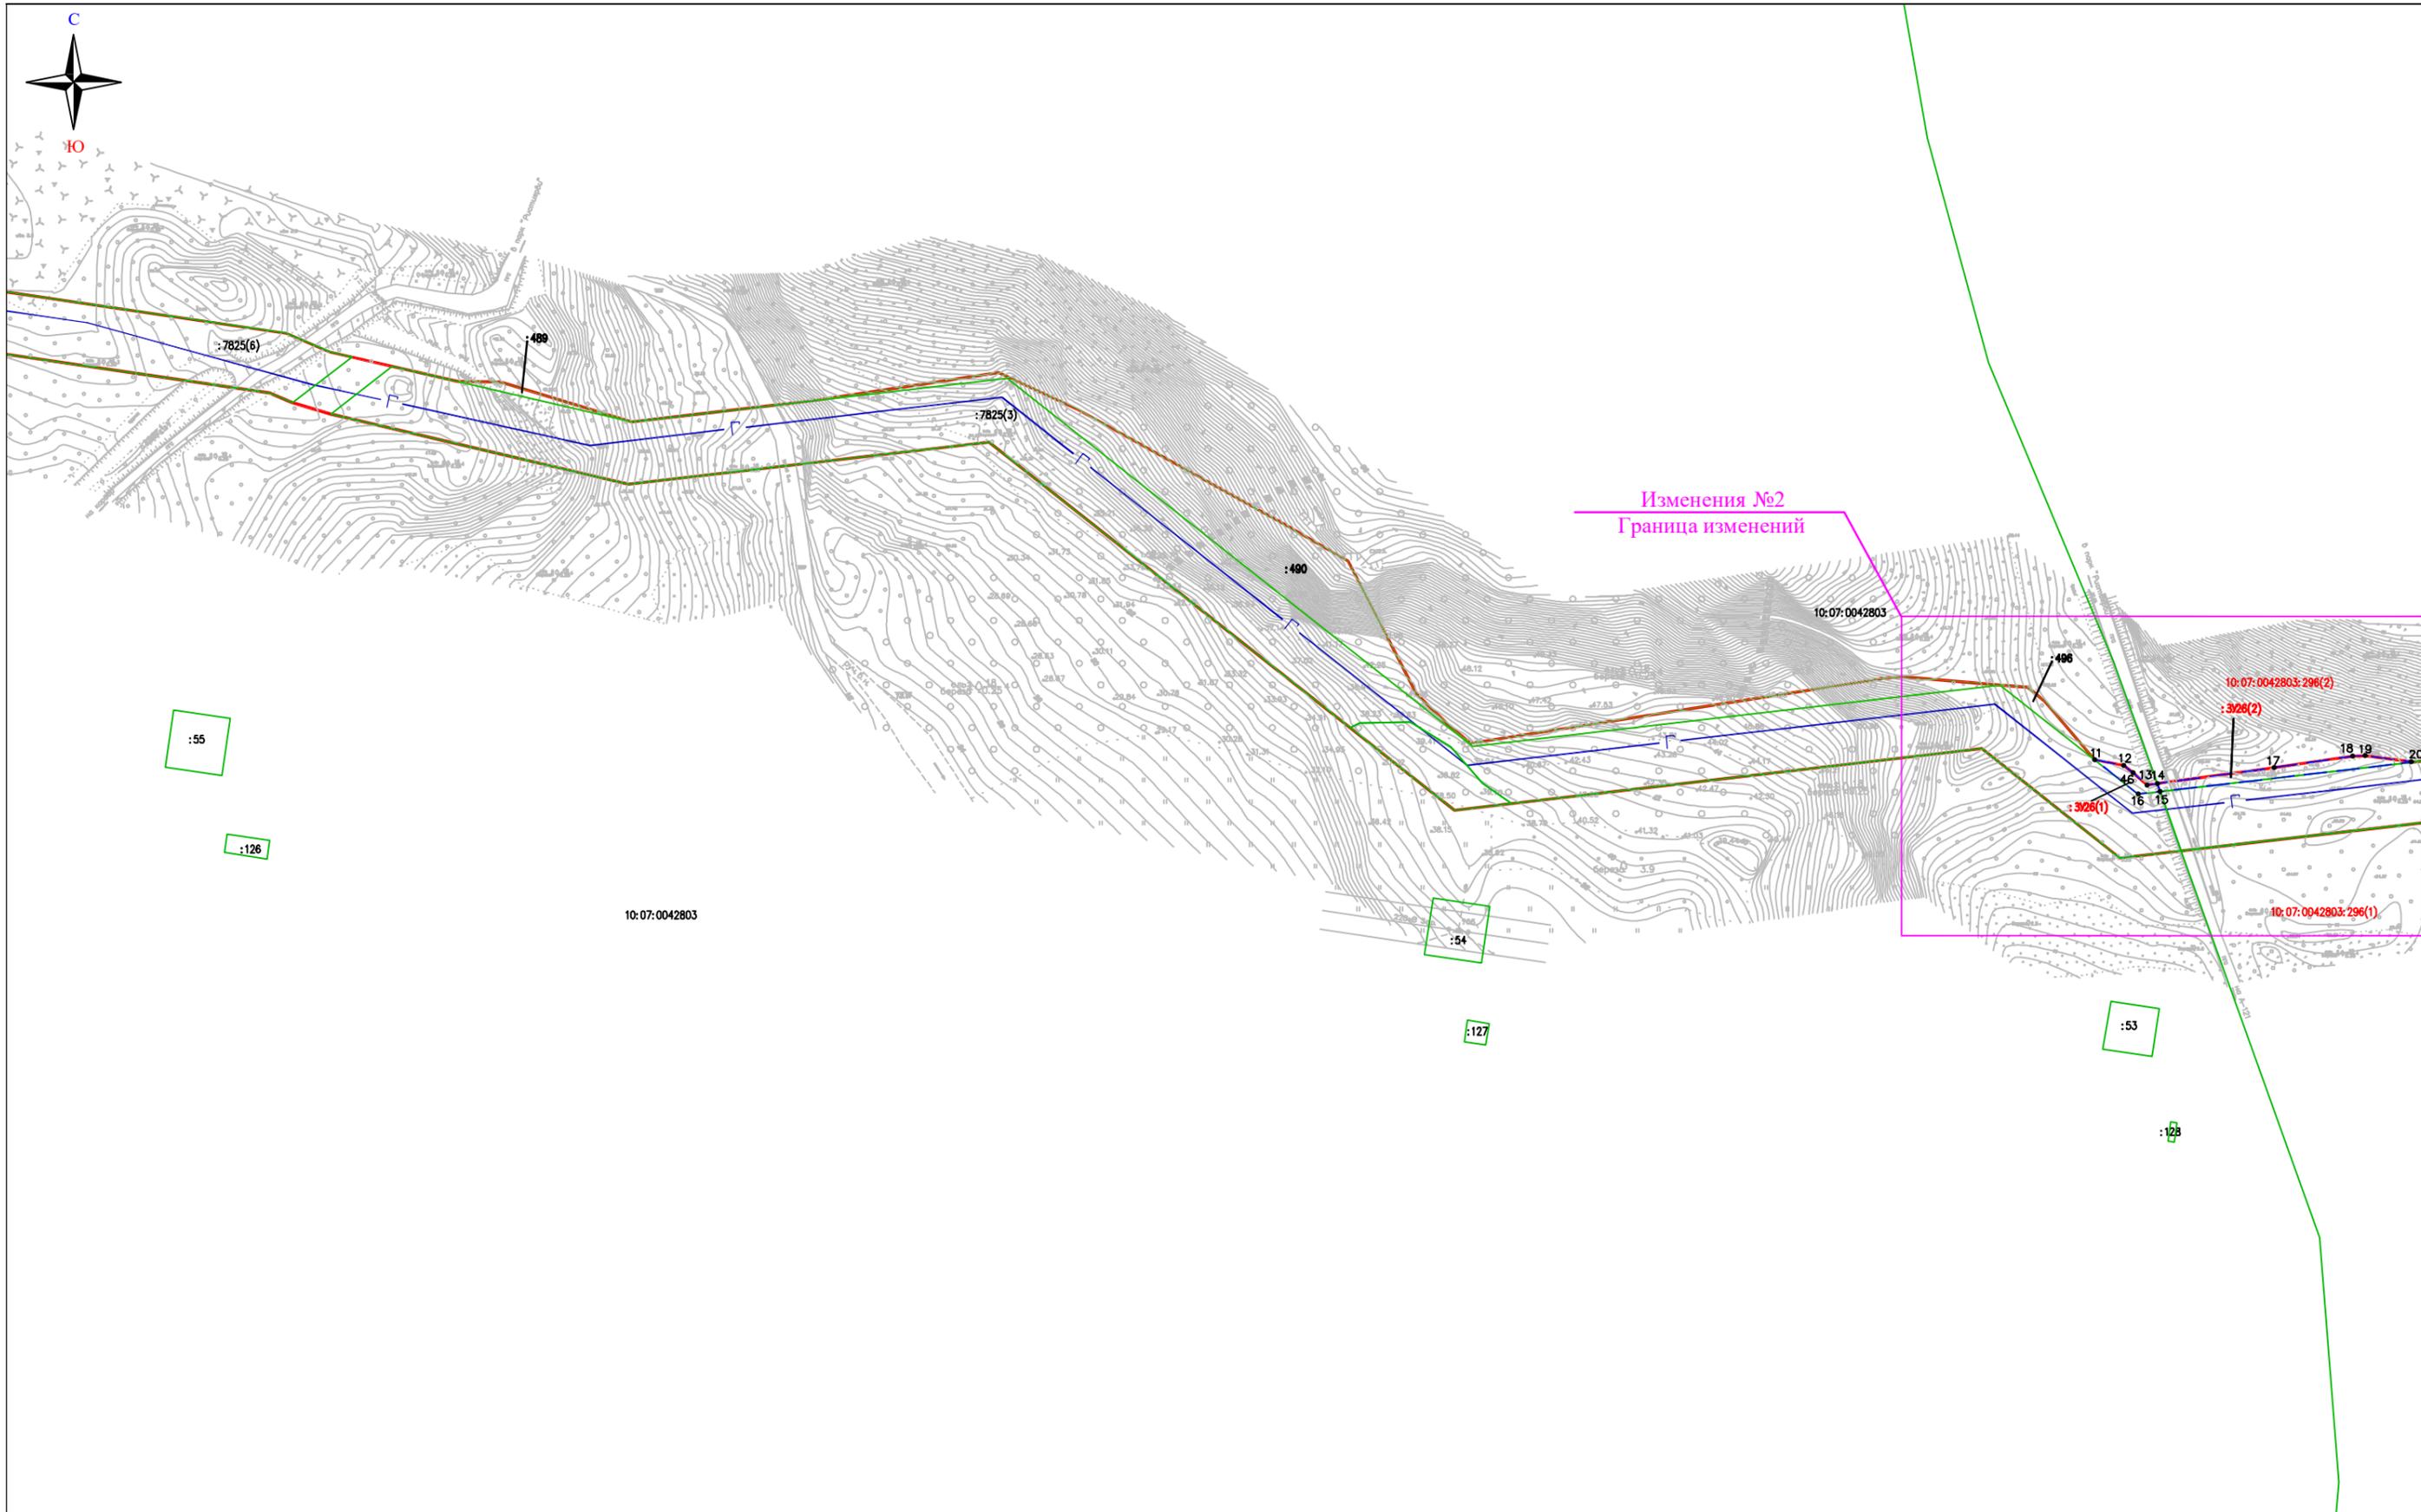

Условные обозначения:


- — граница зон планируемого размещения объекта
- - - — граница формируемого участка
- — планируемая ось линейного объекта
- 10:01:0101010:1 — кадастровый номер земельного участка
- границы земельных участков сведения о которых внесены в ЕГРН
- :537 — обозначение сформированного участка
- 10:01:0101010:1 — земельные участки, сведения о которых внесены в ЕГРН после утверждения ДПТ
- :31(1) — обозначение формируемого участка

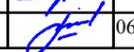Изм.	Лист	Документа	Подпись	Дата
Проверил		Смирнов И.С.		06.2021
Выполнил		Конерва А.В.		06.2021

20/08-03-ППТ - ПМТ - ГЧ		
Строительство межпоселкового газопровода от ГРС Сортавала - п. Рауталаhti - д. Хийденсельга - д. Янис - п. Ляскеля с отводом на п. Харлу Питкярантского района Республики Карелия. Корректировка.		
Формат	Лист	Листов
А3	8	48
ООО "Онега Юст"		
Масштаб 1:2000		



Изменения №3
Граница изменений

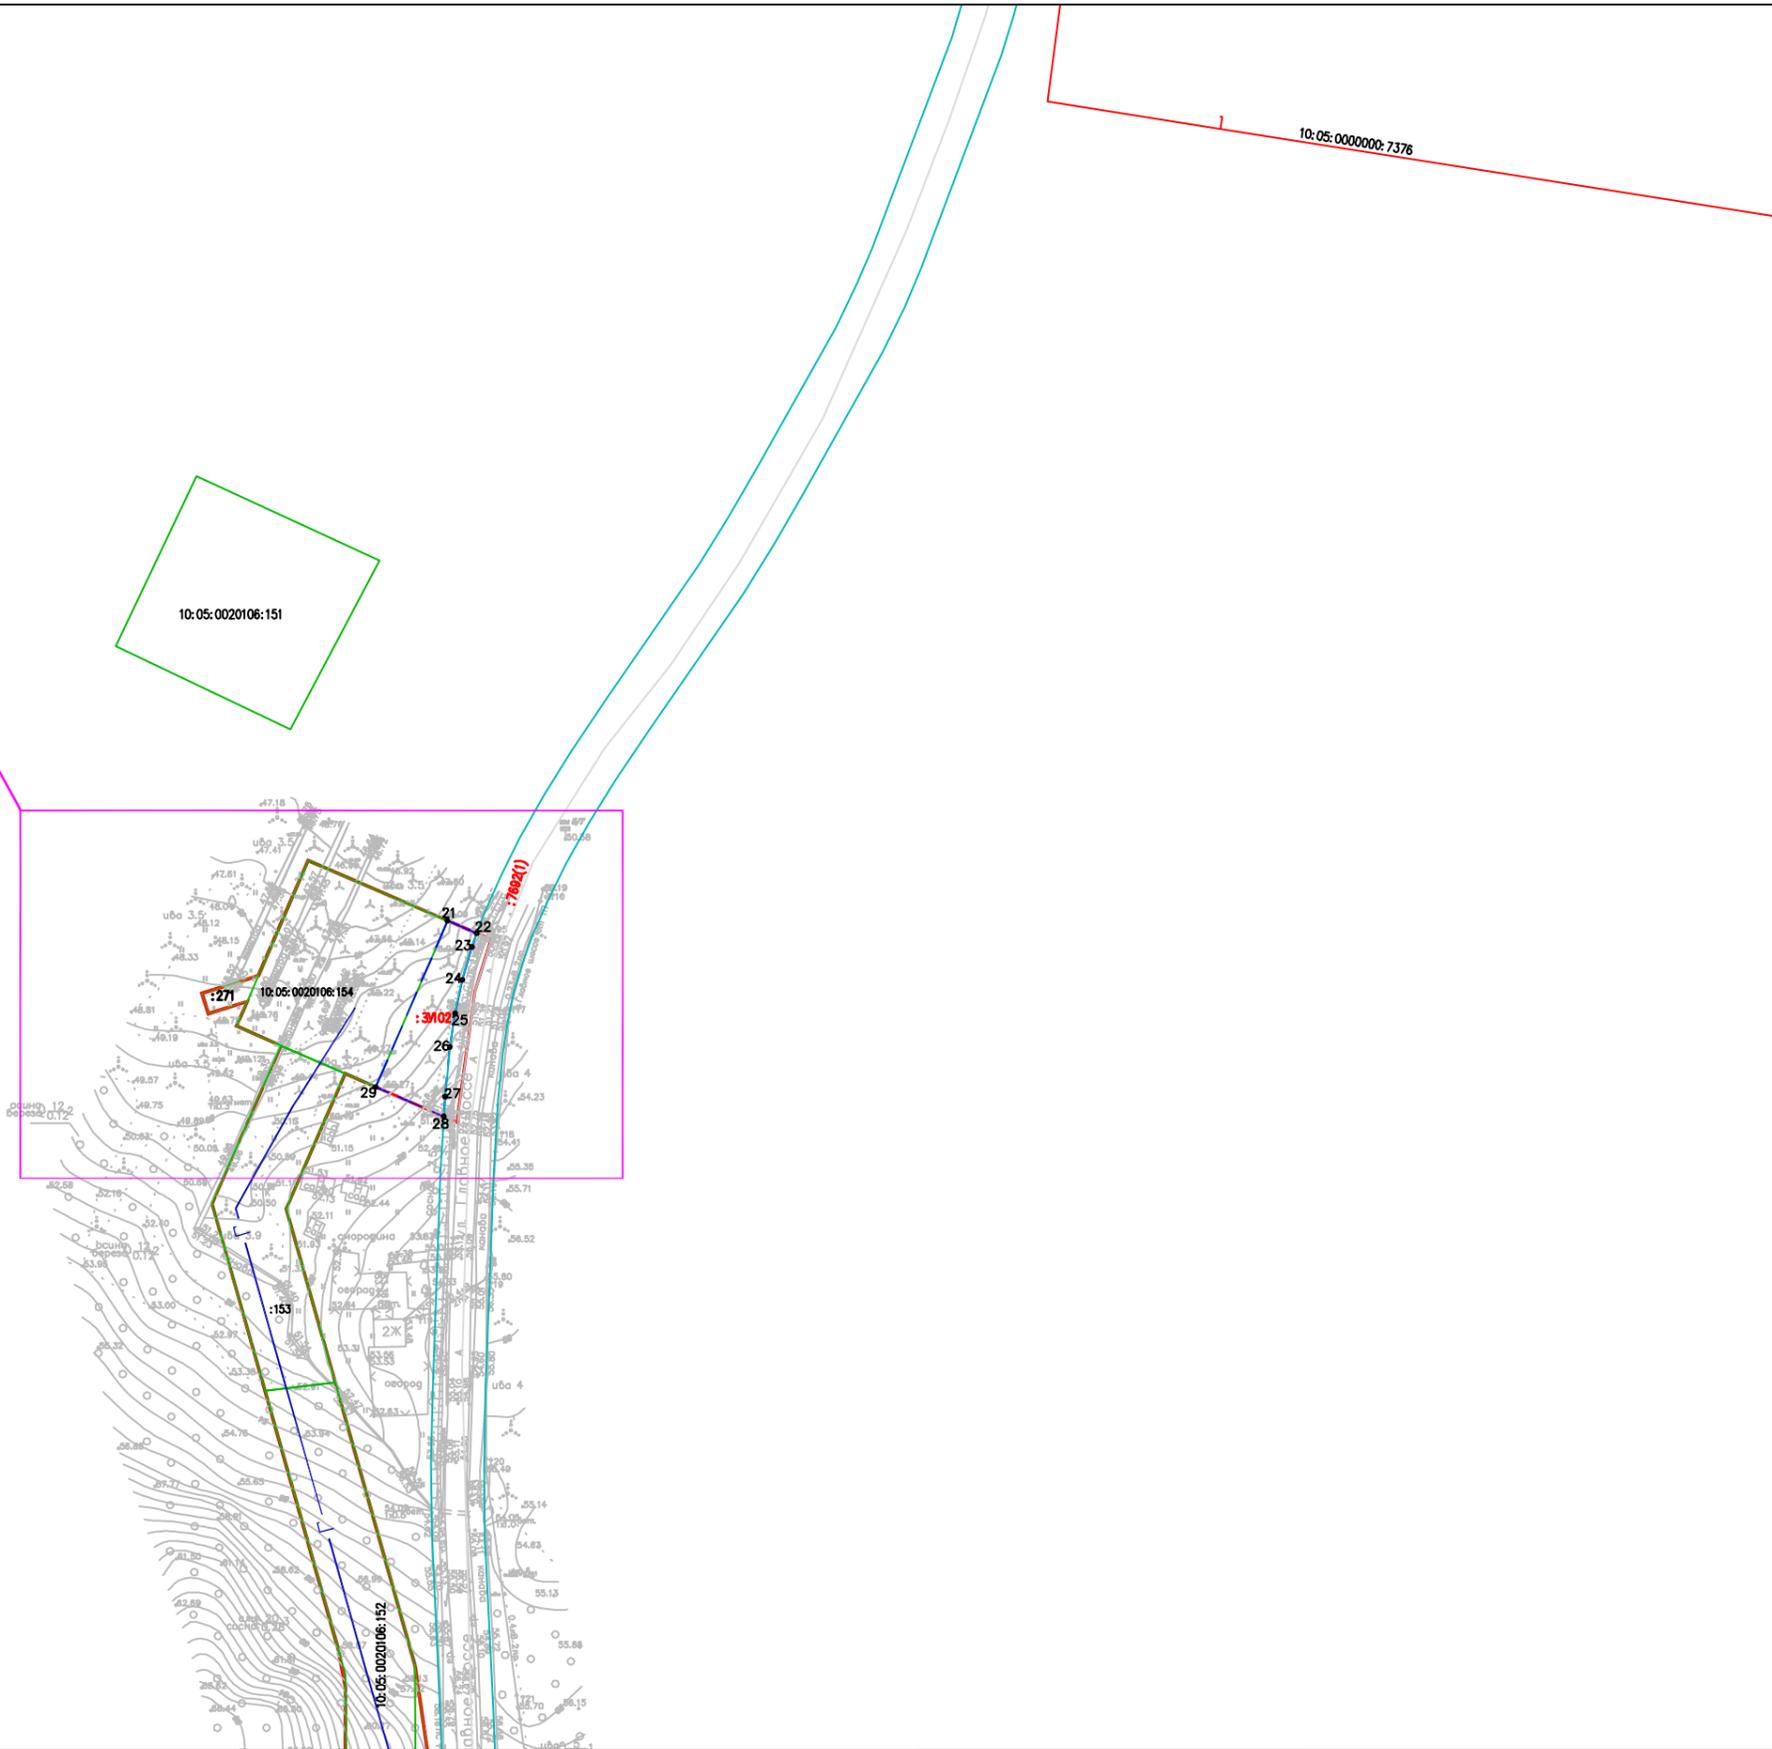


Условные обозначения:

- граница зон планируемого размещения объекта
- - - граница формируемого участка
- планируемая ось линейного объекта
- 10:01:0101010:1 — кадастровый номер земельного участка
- границы земельных участков сведения о которых внесены в ЕГРН
- :ЗУ1 — обозначение формируемого участка
- 10:01:0101010:1 — земельные участки, сведения о которых внесены в ЕГРН после утверждения ДПТ
- :ЗУ1(1) — обозначение ЗУ требующих корректировки

Изм.	Лист	Документа	Подпись	Дата
Проверил		Смирнов И.С.		06.2021
Выполнил		Конерва А.В.		06.2021

20/08-03-ППТ - ПМТ - ГЧ		
<i>Строительство межпоселкового газопровода от ГРС Сортавала - п. Рауталаhti - д. Хийденсельга - д. Янис - п. Ляскеля с отводом на п. Харлу Питкярантского района Республики Карелия. Корректировка.</i>		
Формат	Лист	Листов
A3	23	48
ООО "Онега Юст" Масштаб 1:2000		

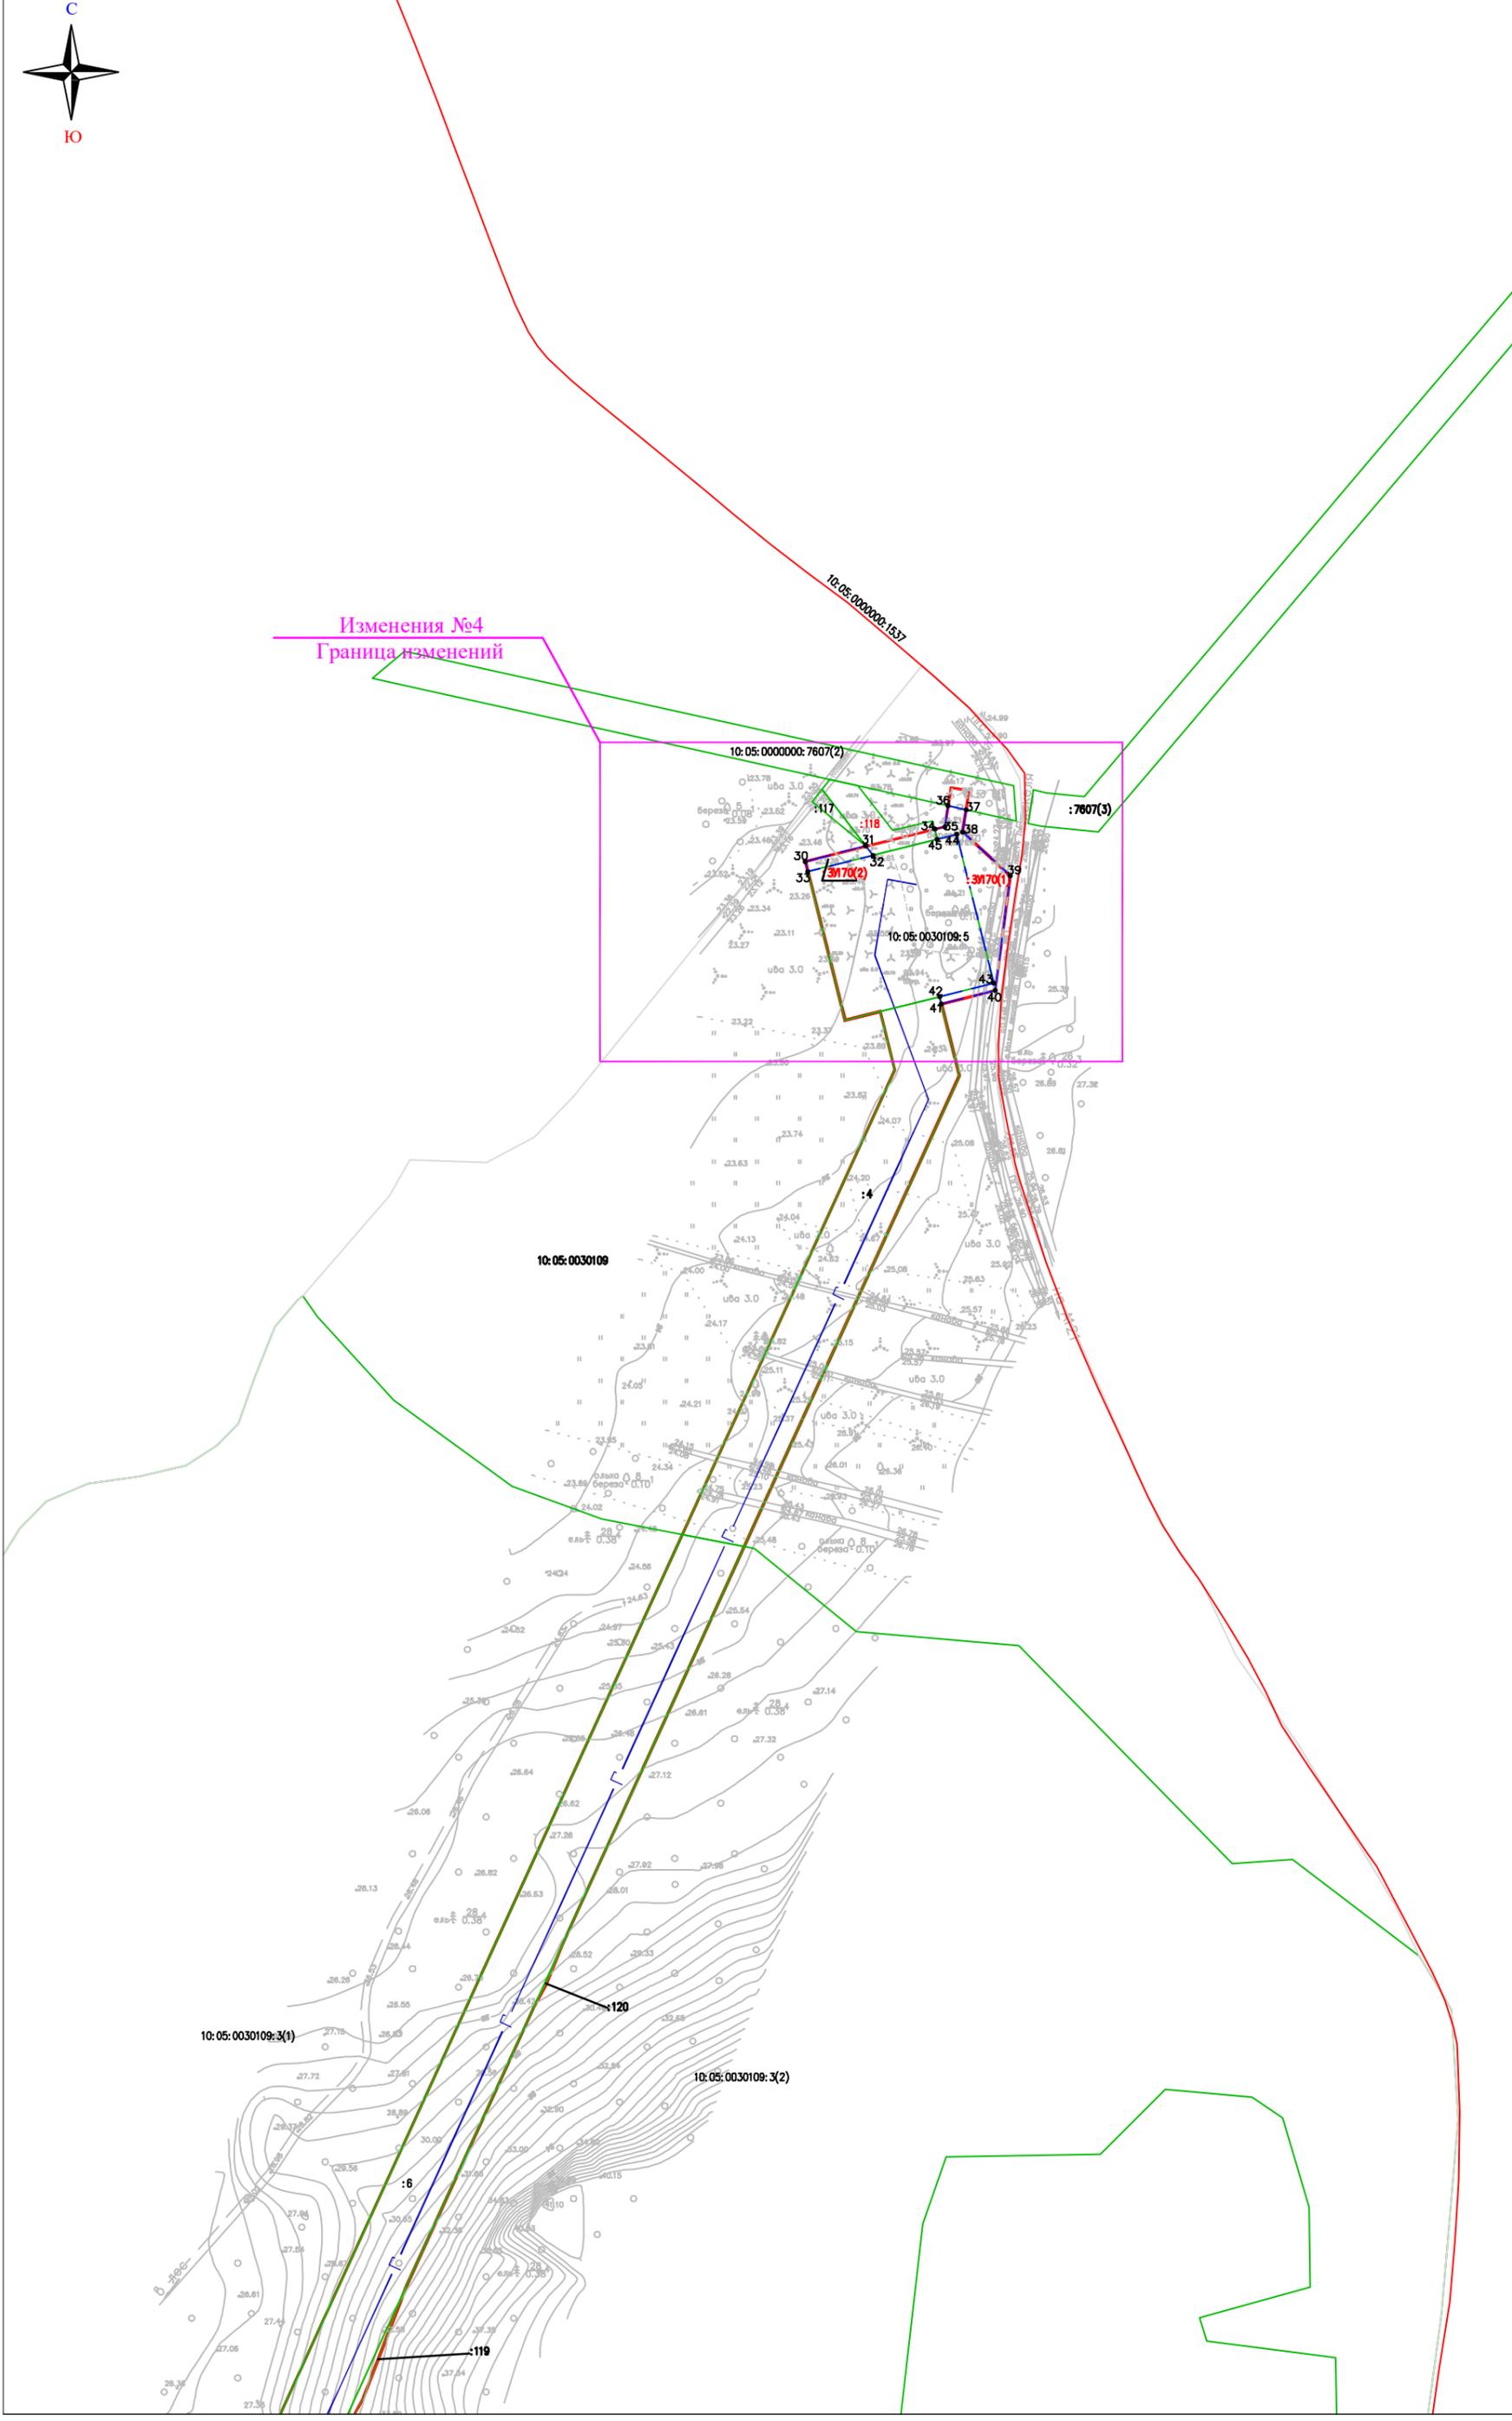

Изменения №4
Граница изменений

Условные обозначения:

- граница зон планируемого размещения объекта
- граница формируемого участка
- планируемая ось линейного объекта
- 10:01:0101010:1 — кадастровый номер земельного участка
- граница земельных участков сведения о которых внесены в ЕГРН
- :ЗМ — обозначение формируемого участка
- 10:01:0101010:1 — земельные участки, сведения о которых внесены в ЕГРН после утверждения ДПТ
- :ЗМ(1) — обозначение ЗУ требующих корректировки


Изм.	Лист	Модуль/дата	Подпись	Дата
Проверил		Смирнов И.С.		06.2021
Выполнил		Конерва А.В.		06.2021

Строительство межпоселкового газопровода от ГРС
Сортавала - п. Ругулахти - д. Хайденсельга - д. Янис - п.
Лискаси с отводом на п. Харлу Питкярантского района
Республики Карелия. Корректировка.


ООО "Онега Юст"
Масштаб 1:2000

Проект межевания территории.
Чертеж межевания территории.

Формат	Лист	Листов
A3	43	48

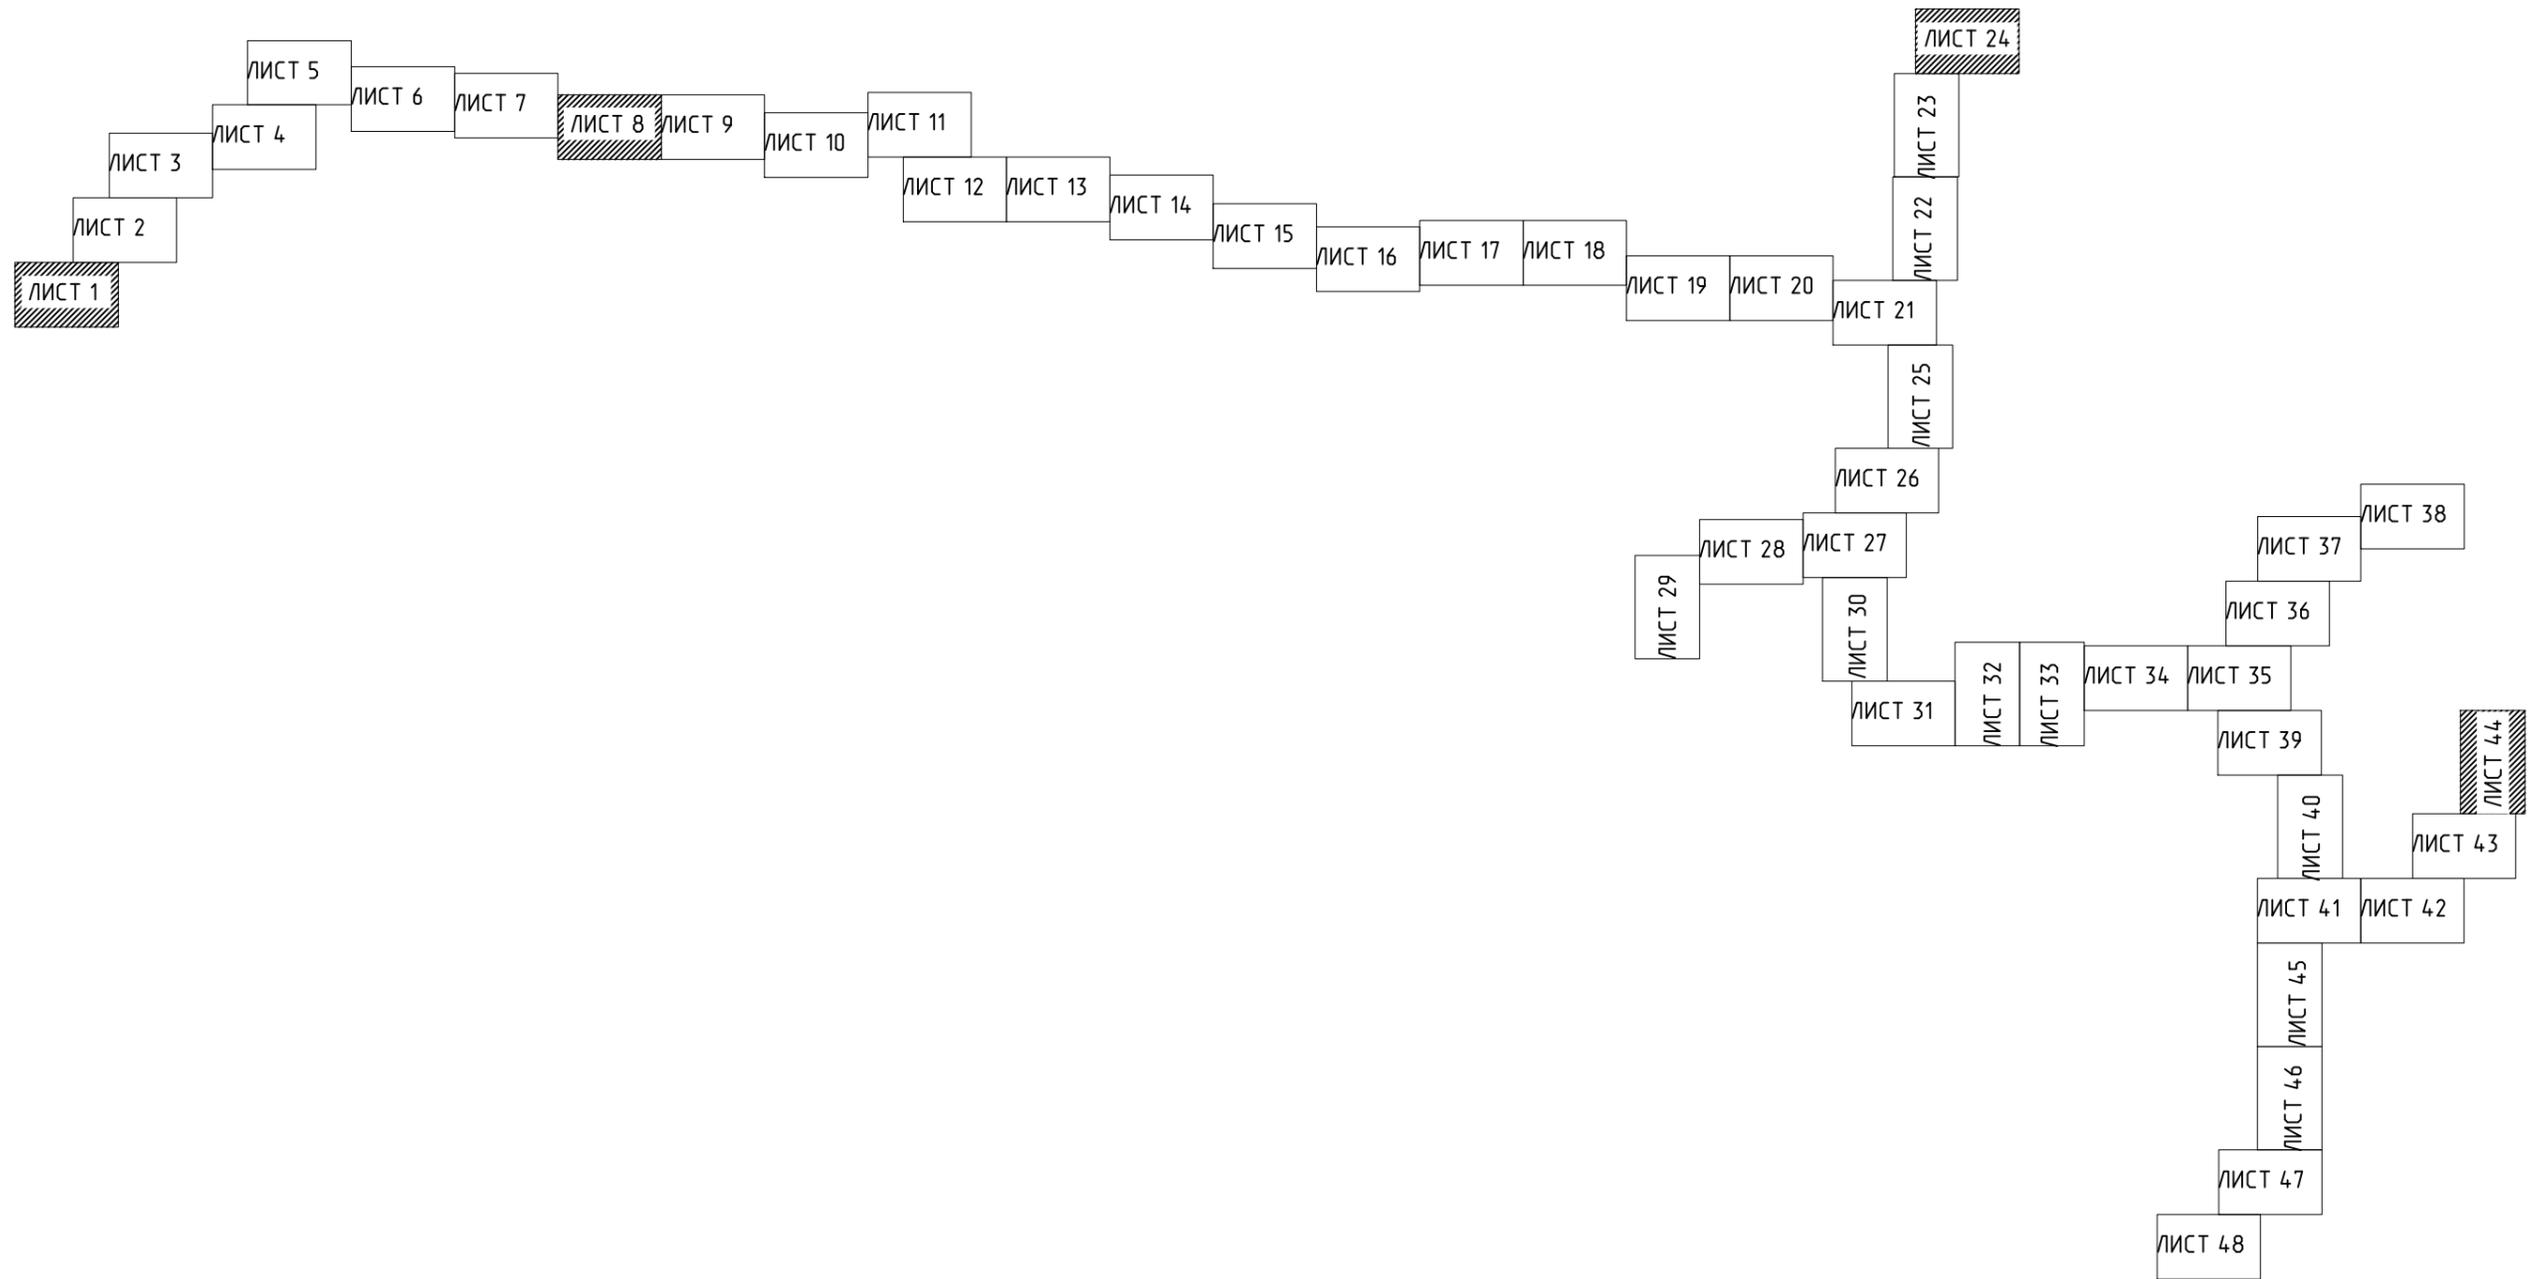

Изм.	Лист	№ документа	Подпись	Дата	20/08-03-ППТ - ПМТ - ГЧ			
					Строительство межпоселкового газопровода от ГРС Сортавала - п. Рауталаhti - д. Хийденсельга - д. Янис - п. Ляскеля с отводом на п. Харлу Питкярантского района Республики Карелия. <i>Корректировка.</i>	Формат	Лист	Листов
						A3	48	48
Проверил		Смирнов И.С.		06.2021	Проект межевания территории. Чертеж межевания территории. Схема расположения листов.	ООО "Онега Юст"		
Выполнил		Конерва А.В.		06.2021				

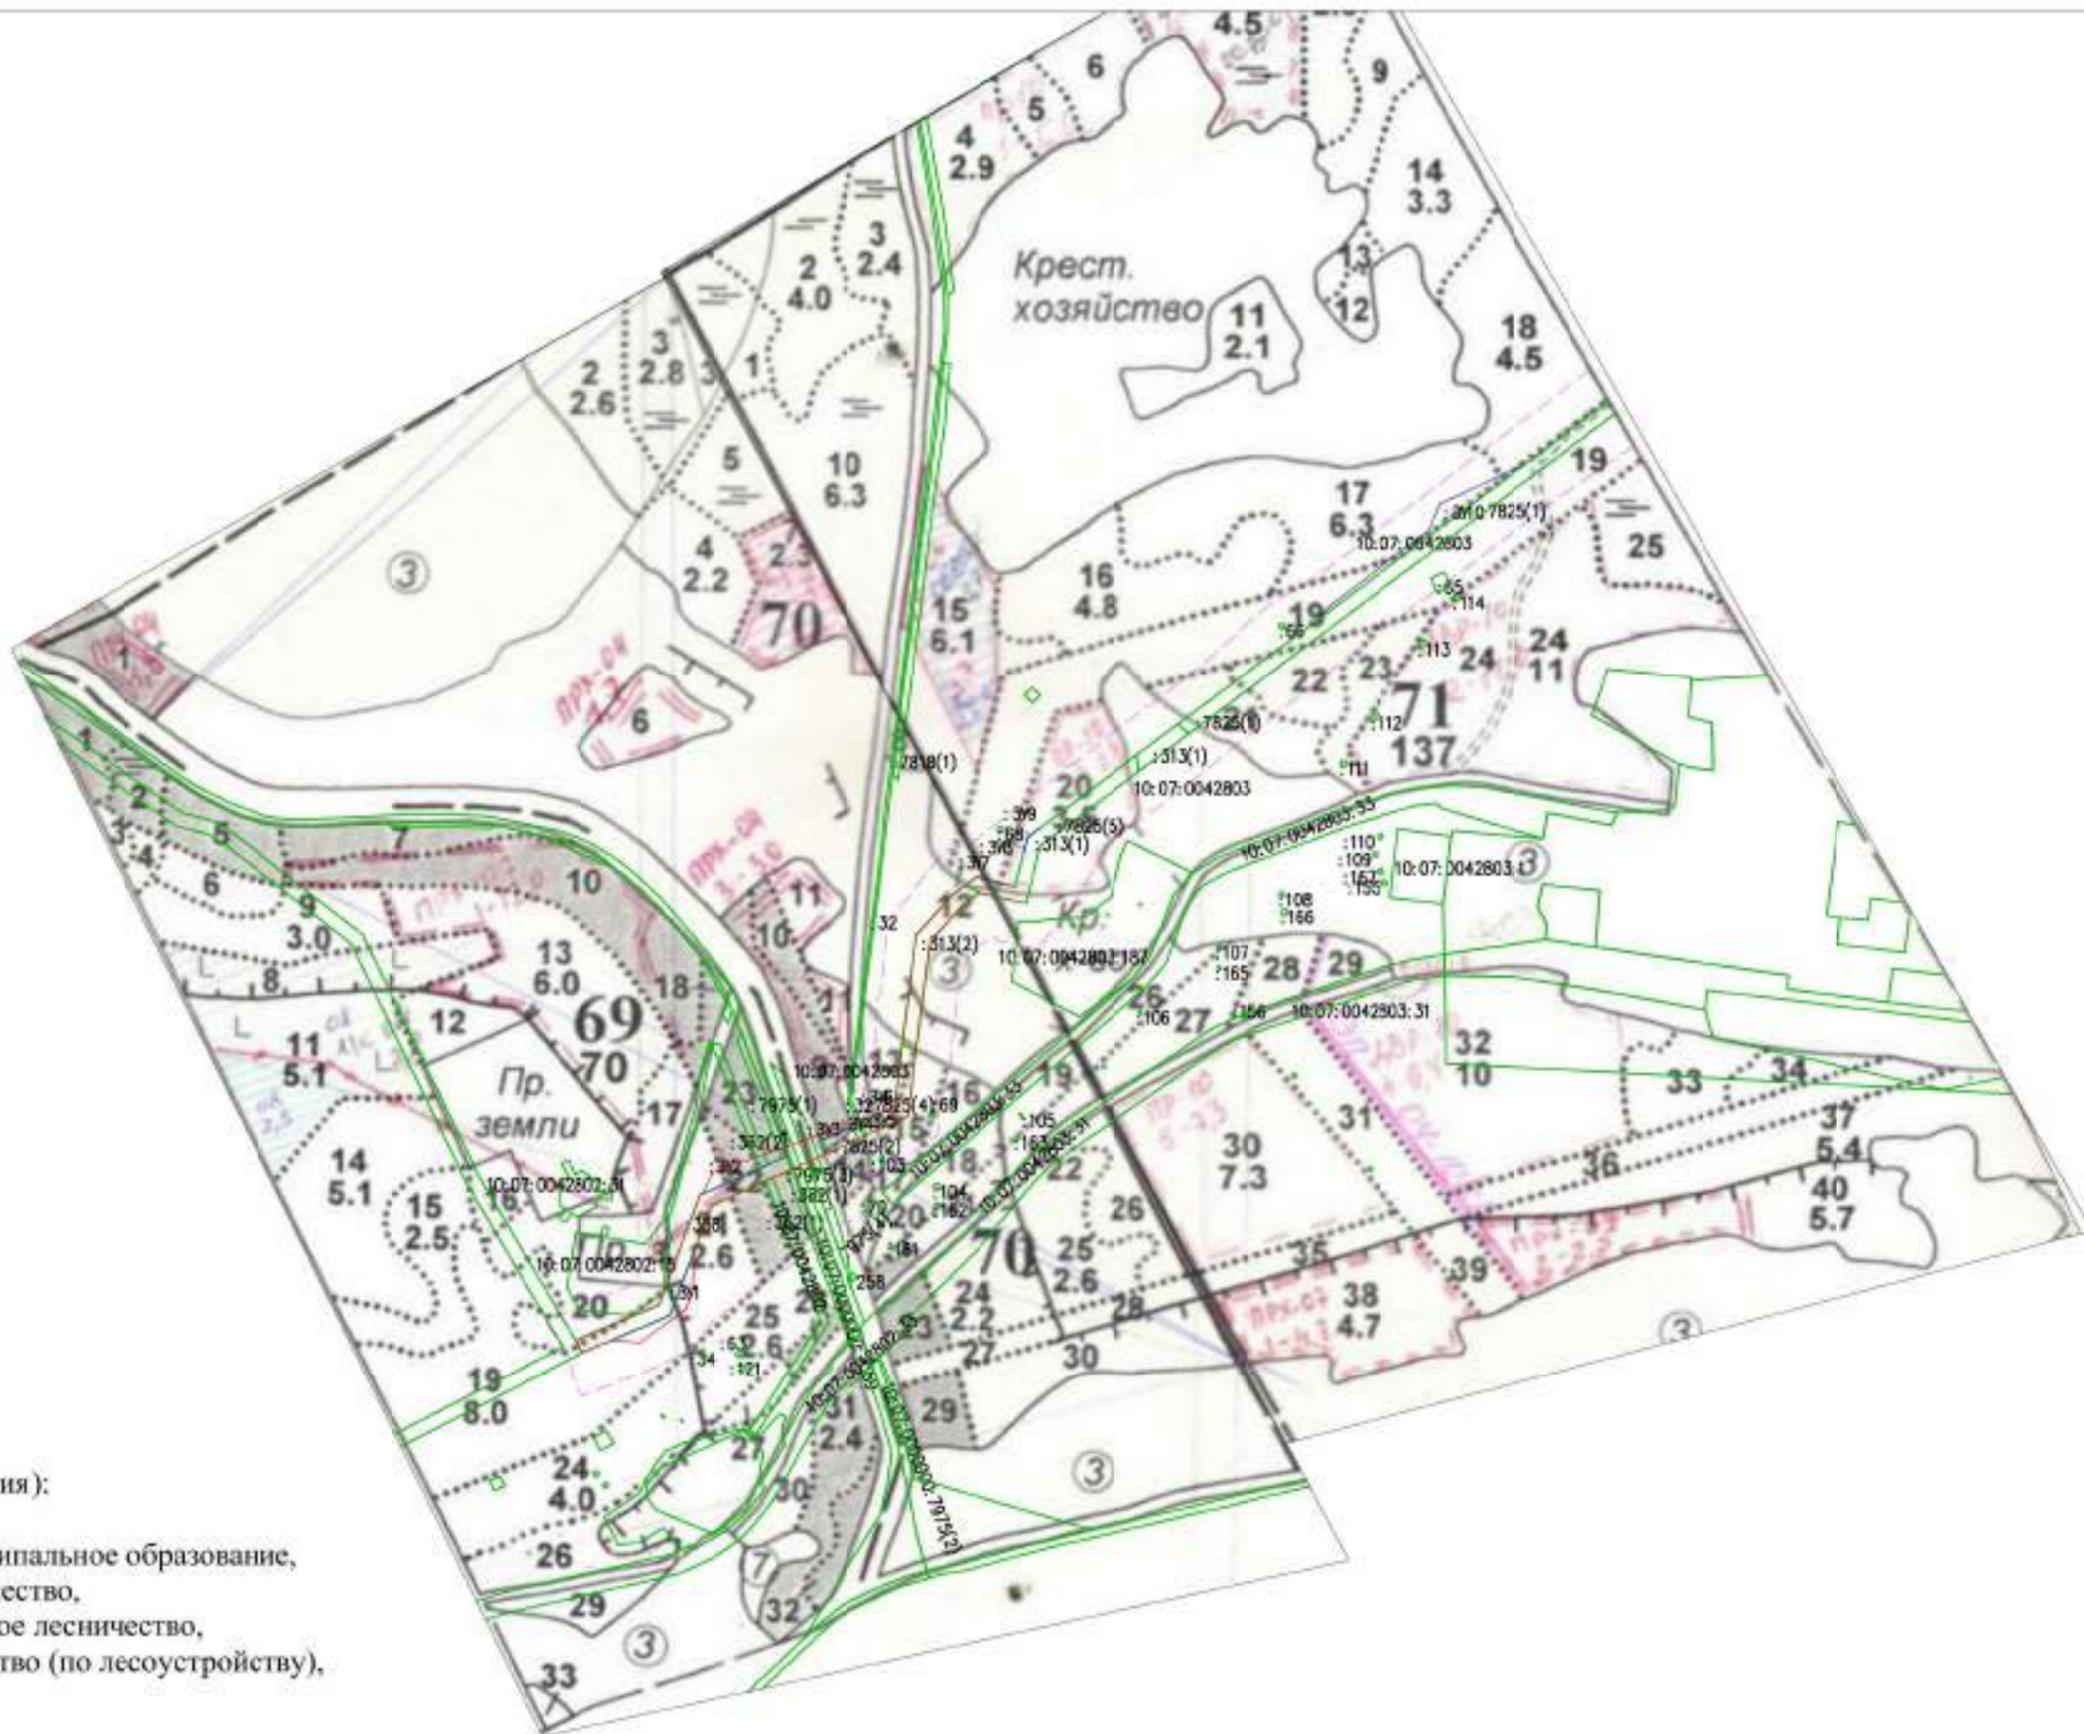

Адрес (местоположения):
 Республика Карелия,
 Сортавальское муниципальное образование,
 Сортавальское лесничество,
 Хельюльское участковое лесничество,
 Хельюльское лесничество (по лесоустройству),
 кв. 69,70,71

Условные обозначения:

- граница территории, в отношении которой разрабатывается ППТ
- 10:01:021:0104:1 — кадастровый номер земельного участка
- границы земельных участков сведений о которых внесены в ЕГРН
- границы образуемых земельных участков
- зона планируемого размещения линейного объекта

Изм.	Лист	№ документа	Подпись	Дата
				06.2021
Проверил		Смирнов Н.С.		06.2021
Выполнил		Коперва А.В.		06.2021

20/08-03-ППТ - ПМТ - ГЧ

Строительство межпоселкового газопровода от ГРС Сортавала - п. Рууталаhti - д. Хийдемсельга - д. Янис - п. Ляскел с отводом на п. Харгу Питкярвиевского района Республики Карелии. Корректировка.

Формат	Лист	Листов
A3	1	12

Проект межпоселковой территории.
 Материалы по обоснованию

ООО "Онега Юст"
 Масштаб 1:10000

Сортавальское
лесничество,
Ладожское
участковое
лесничество,
Ладожское
лесничество
(по лесоустройству)





Адрес (местоположения):
Республика Карелия,
Сортавальское муниципальное образование,
Сортавальское лесничество,
Хельюльское участковое лесничество,
Хельюльское лесничество (по лесоустройству),
кв. 72,75

Условные обозначения:

- граница территории, в отношении которой разрабатывается ППТ
- кадастровый номер земельного участка
- границы земельных участков, сведения о которых внесены в ЕГРН
- границы образуемых земельных участков
- зона планируемого размещения линейного объекта

					20/08-03-ППТ - ПМТ - ГЧ			
Изм.	Лист	№ документа	Подпись	Дата	Строительство межсетевых газопроводов от ГРС Сортавала - п. Ристиярви - д. Хийденсельга - д. Янис - п. Ласкел с отводом на п. Харту Питкярвского района Республики Карелия. Корректировка.	Формат	Лист	Листов
						A3	2	12
Проверил	Смирнов Н.С.			06.2021	Проект межсетевых территорий. Материалы по обоснованию.	ООО "Онега Юст" Масштаб 1:10000		
Выполнил	Коперва А.В.			06.2021				

Сортавальское лесничество,
Хелюльское участковое лесничество,
Хелюльское лесничество
(по лесоустройству)

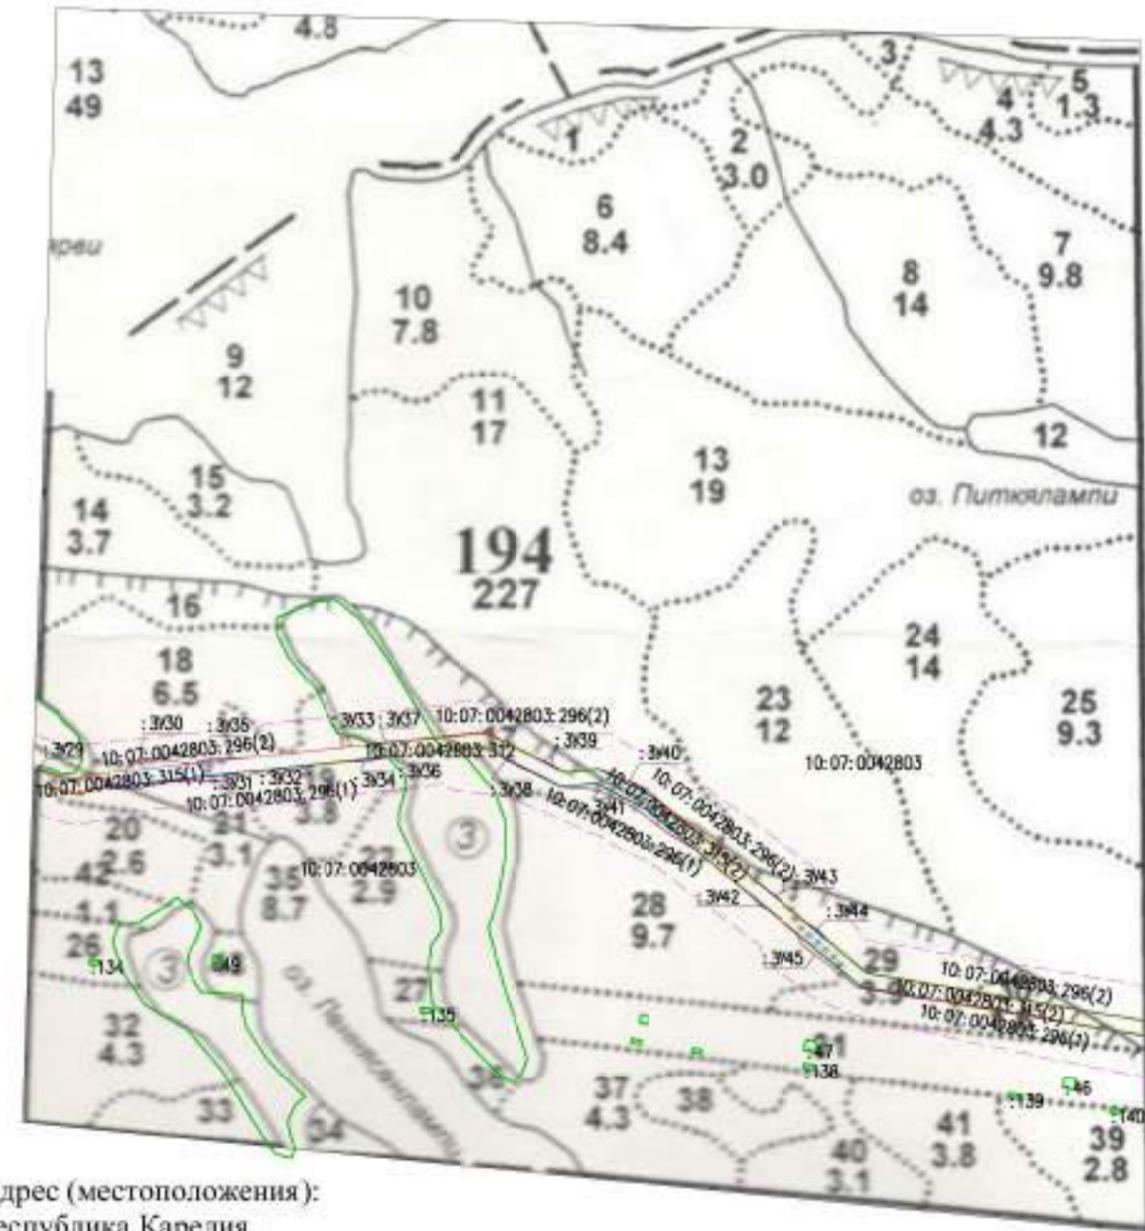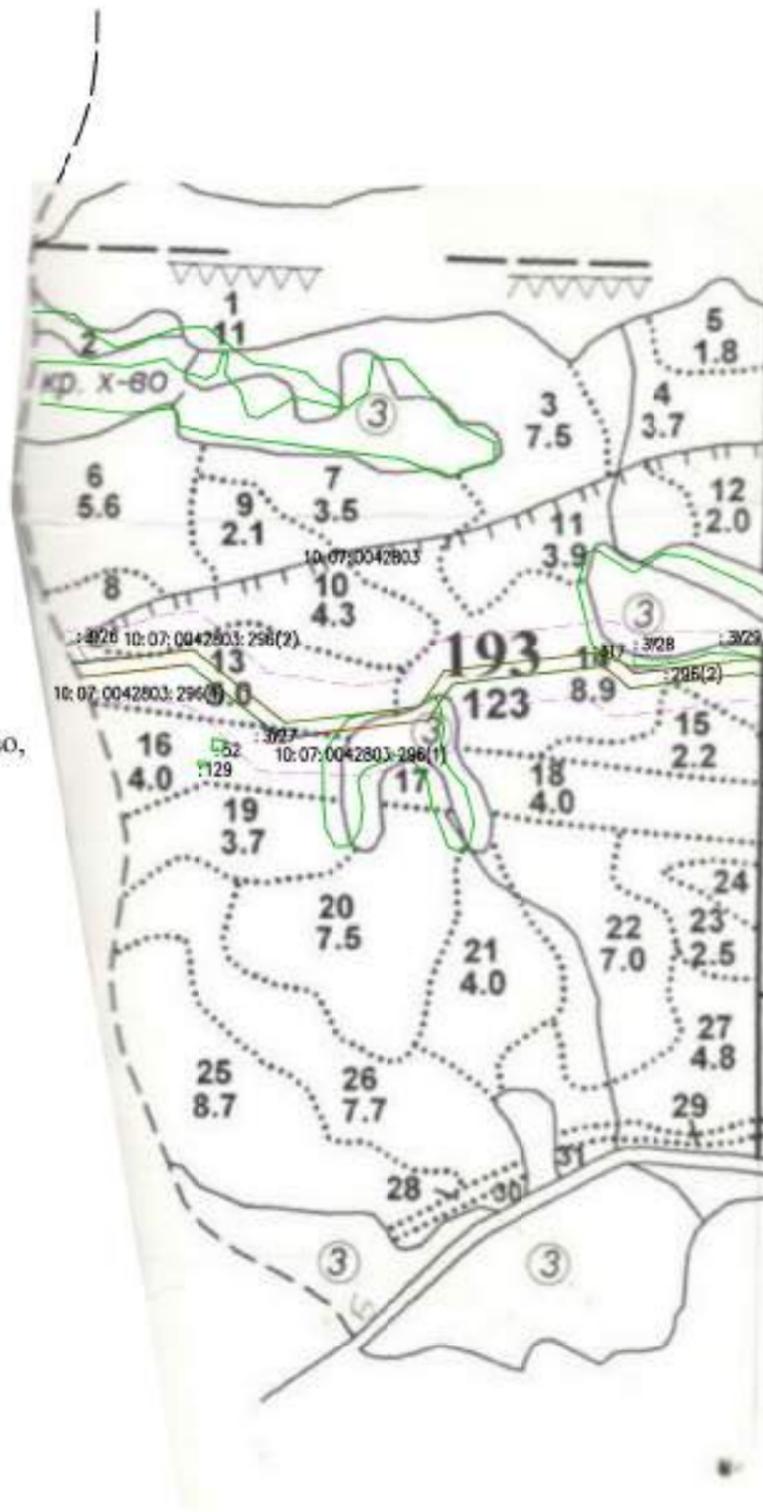

Адрес (местоположения):
Республика Карелия,
Сортавальское муниципальное образование,
Сортавальское лесничество,
Ладожское участковое лесничество,
Ладожское лесничество (по лесоустройству),
кв. 193,194

Условные обозначения:

- граница территории, в отношении которой разрабатывается ППТ
- 10:07:0042803:296(2) — кадастровый номер земельного участка
- границы земельных участков сведений о которых внесены в ЕГРН
- границы образуемых земельных участков
- зона планируемого размещения линейного объекта

Изм.	Лист	№ документа	Подпись	Дата
Проверил		Смирнов Н.С.		06.2021
Выполнил		Коперва А.В.		06.2021


20/08-03-ППТ - ПМТ - ГЧ

Строительство межхозяйственного газопровода от ГРС Сортавала - п. Рудуккилампи - д. Хийденсельга - д. Янис - п. Ляскети с отводом на п. Харгу Питкялампиского района Республики Карелия. Корректировка.

Проект межхозяйственной территории.
Материалы по обоснованию.

Формат	Лист	Листов
A3	3	12
ООО "Онега Юст" Масштаб 1:10000		

Территория администрации
г. Сортавала
Сортавальское лесничество

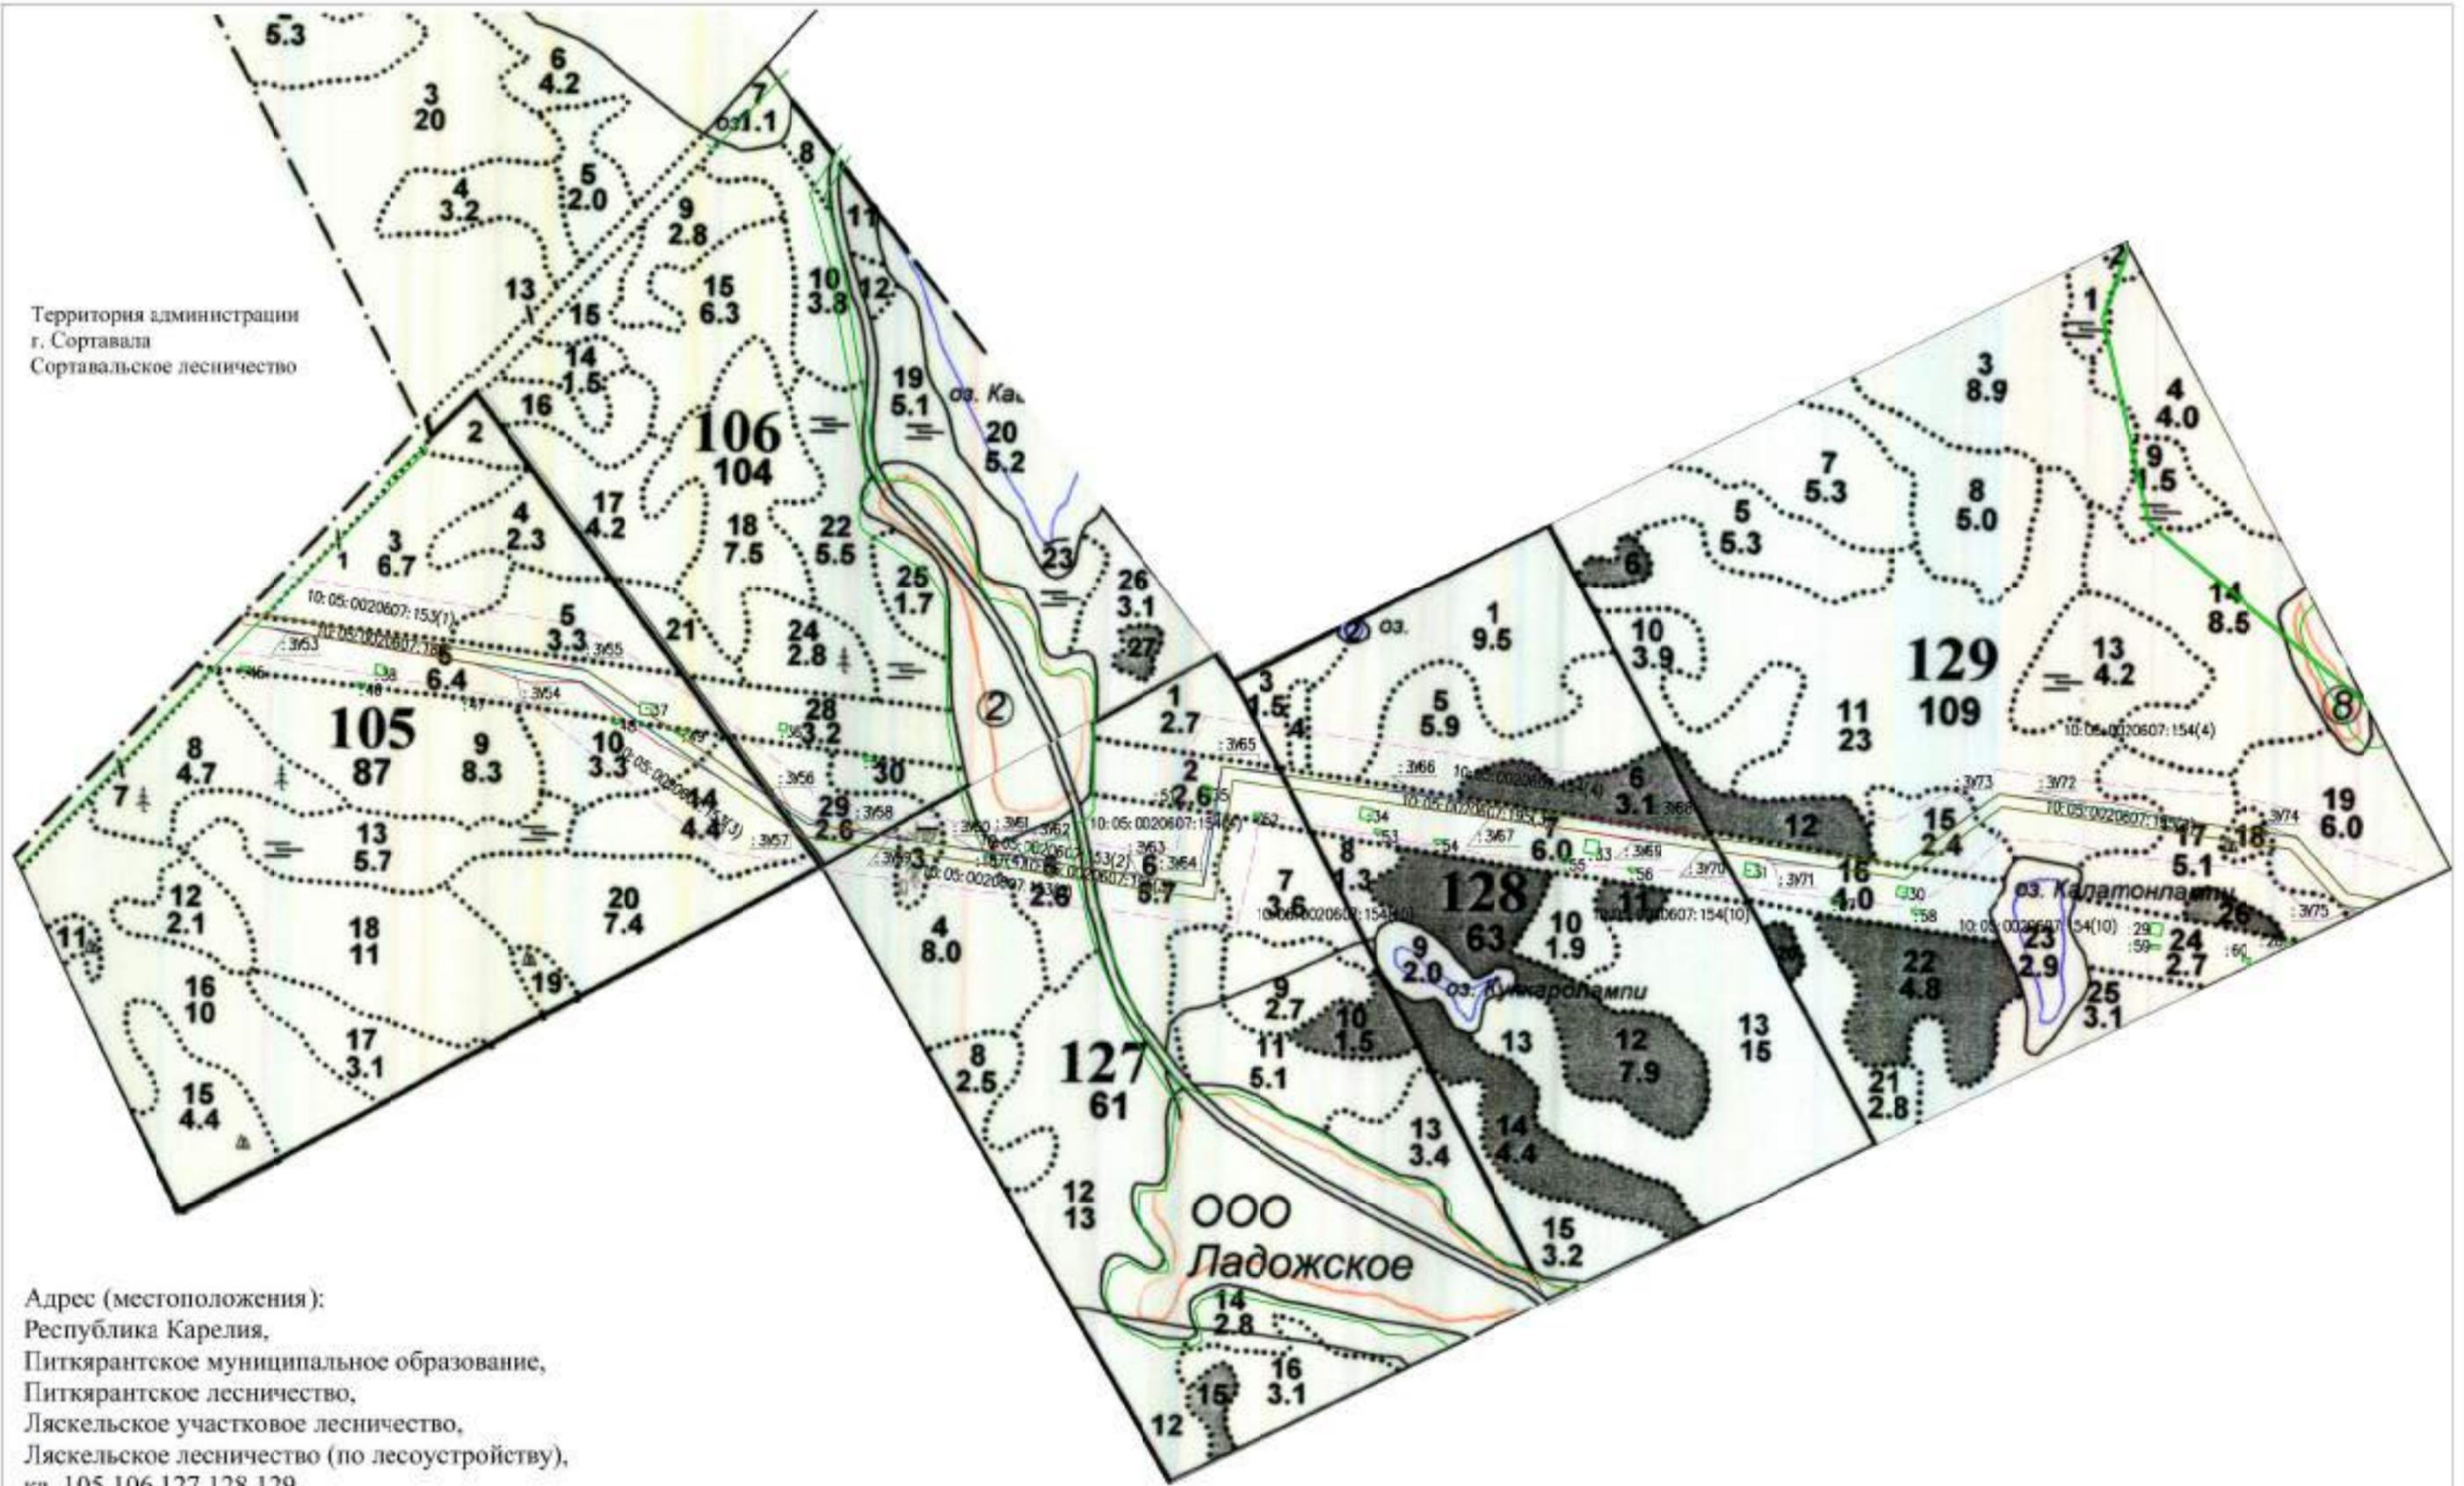

Адрес (местоположения):
Республика Карелия,
Питкярантское муниципальное образование,
Питкярантское лесничество,
Ляскельское участковое лесничество,
Ляскельское лесничество (по лесоустройству),
кв. 105,106,127,128,129

Условные обозначения:

- граница территории, в отношении которой разрабатывается ППТ
- 10:01:021:0104:1 — кадастровый номер земельного участка
- границы земельных участков сведения о которых внесены в ЕГРН
- границы образуемых земельных участков
- зона планируемого размещения линейного объекта

Изм.	Лист	№ документа	Подпись	Дата
Проверил		Смирнов Н.С.		06.2021
Выполнил		Коперва А.В.		06.2021

20/08-03-ППТ - ПМТ - ГЧ


Строительство межпоселкового газопровода от
ГРС Сортавала - п. Руутталиити - д. Хийдемсельга -
д. Янис - п. Ляскел с отводом на п. Харту
Питкярантского района Республики Карелии.
Корректировка.

Формат	Лист	Листов
A3	4	12

Проект межпоселки территории.
Материалы по обоснованию.

ООО "Онега Юст"
Масштаб 1:10000

Адрес (местоположения):
 Республика Карелия,
 Питкярантское муниципальное образование,
 Питкярантское лесничество,
 Ляскельское участковое лесничество,
 Ляскельское лесничество (по лесоустройству),
 кв. 132,143,144,145

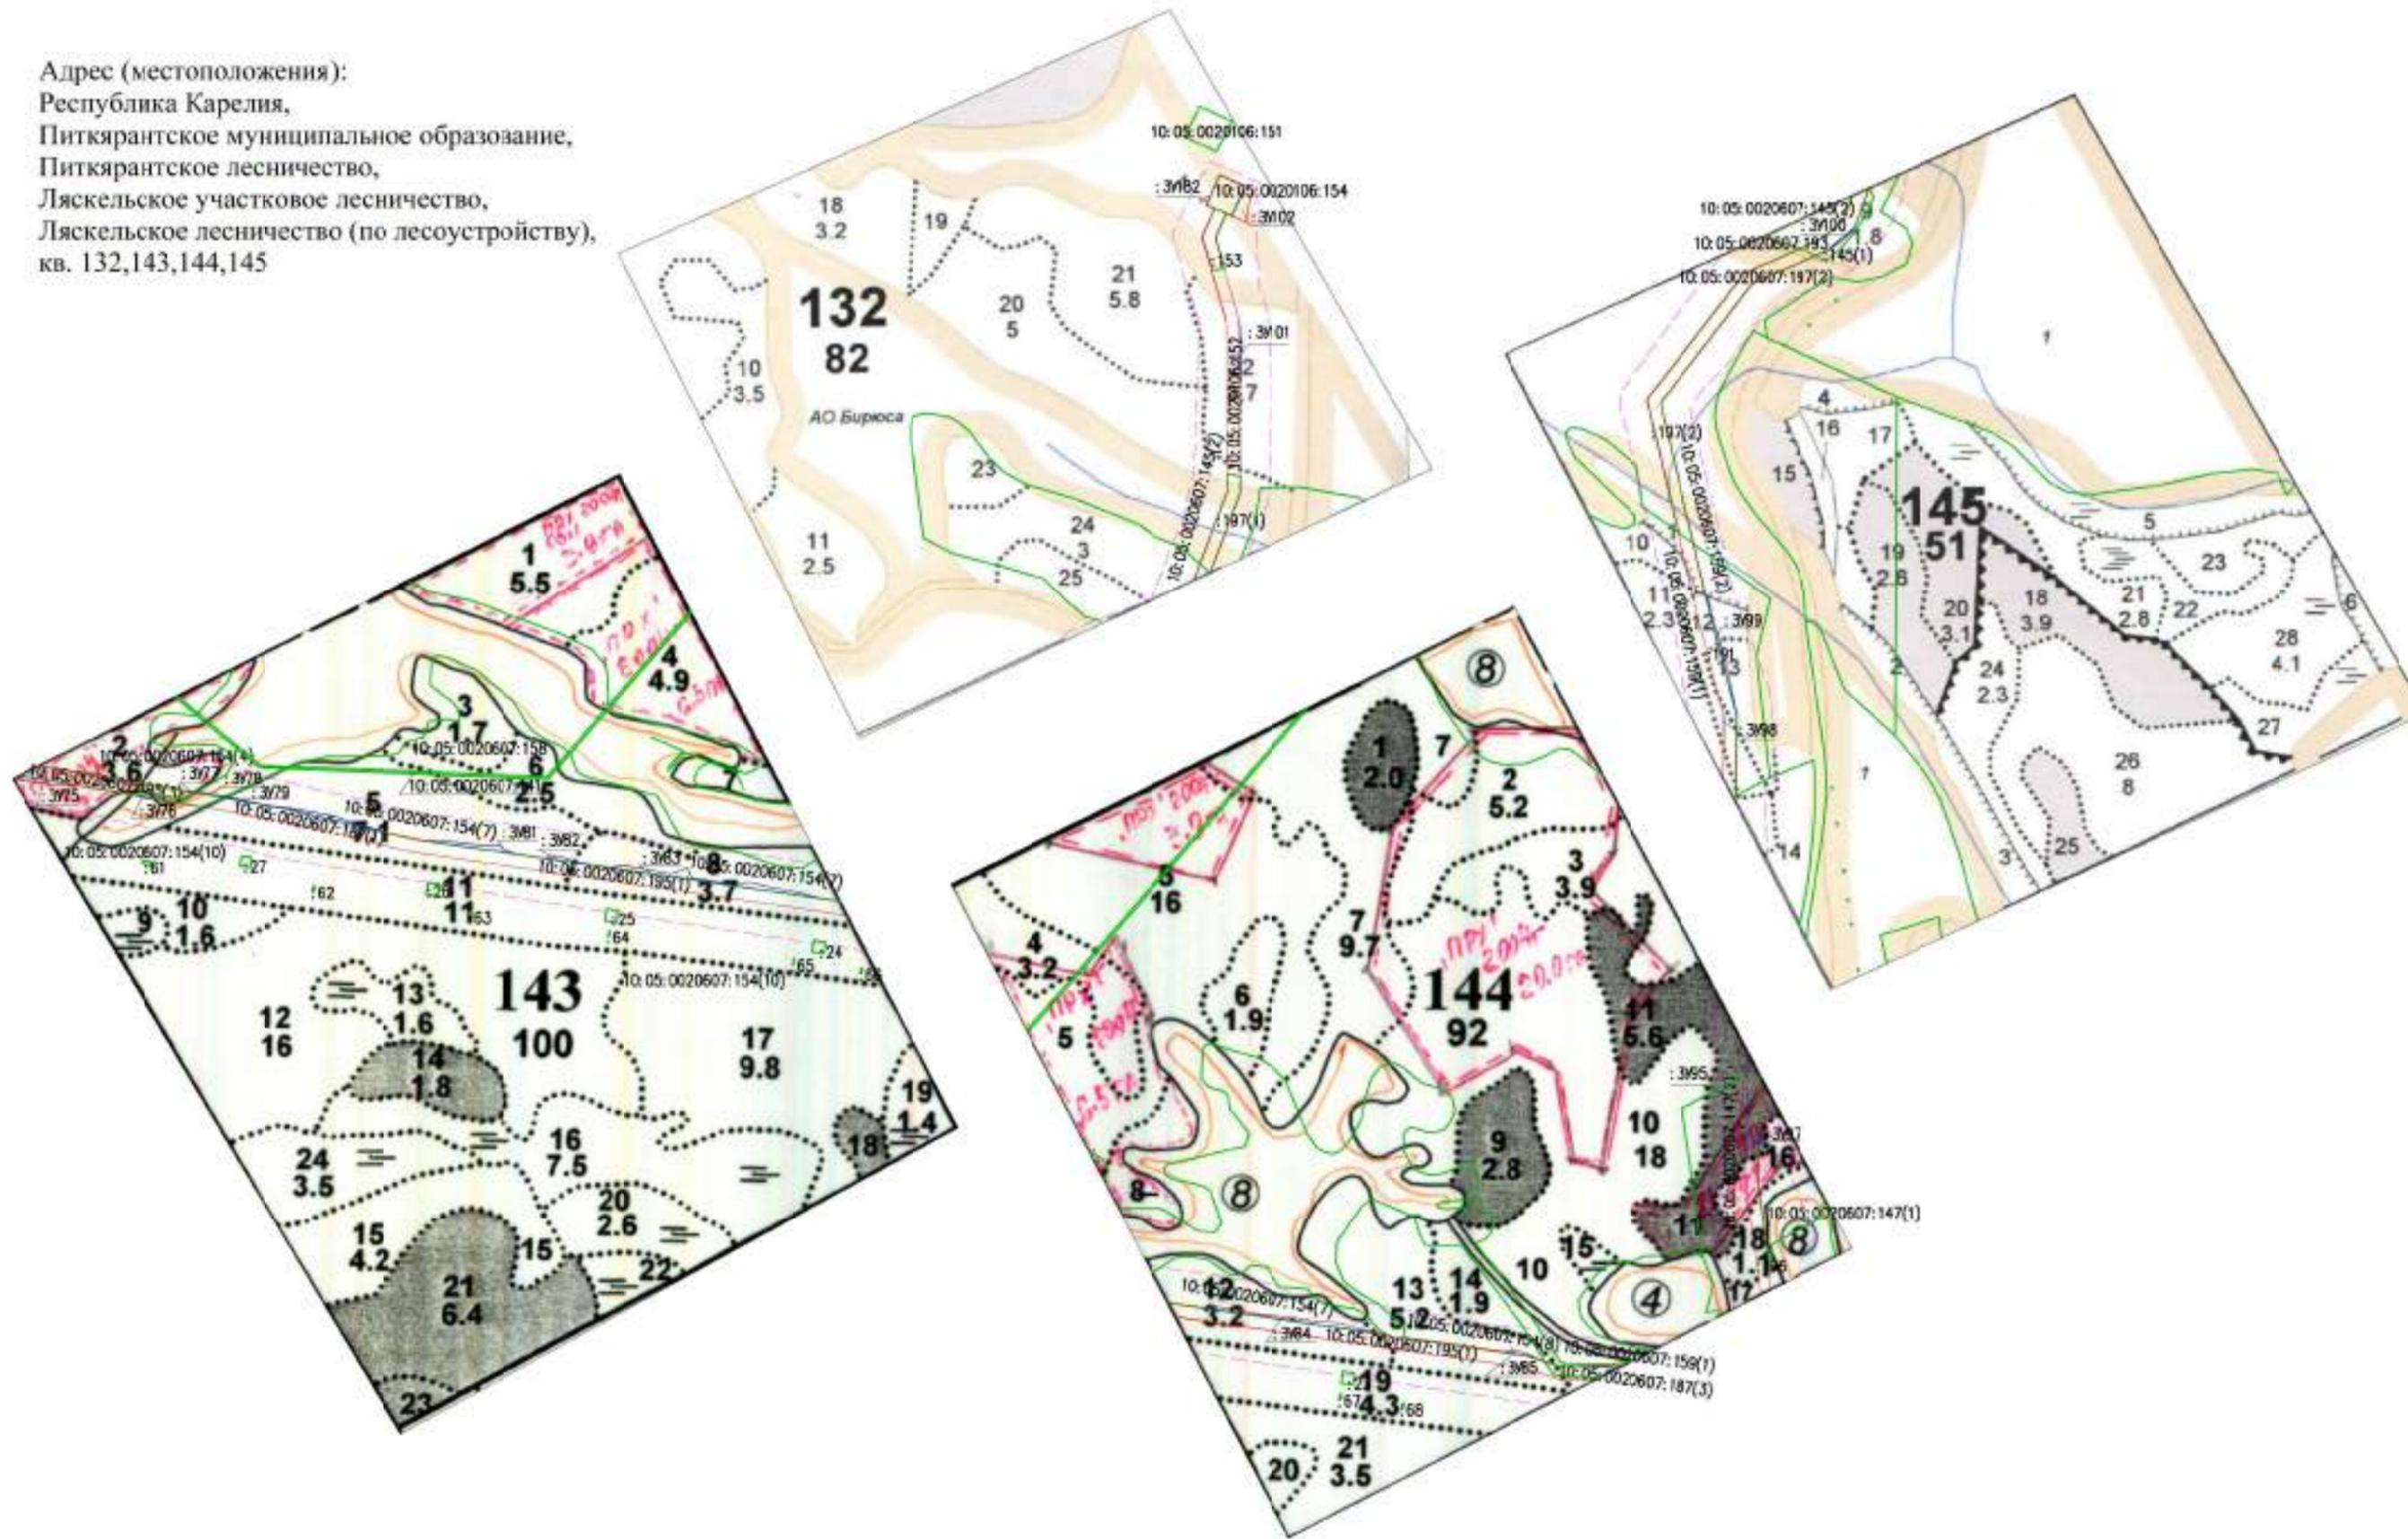

Условные обозначения:

- граница территории, в отношении которой разрабатывается ППТ
- 10:01:021:0104:1 — кадастровый номер земельного участка
- границы земельных участков сведения о которых внесены в ЕГРН
- границы образуемых земельных участков
- зона планируемого размещения линейного объекта

Изм.	Лист	№ документа	Подпись	Дата
Проверил		Смирнов Н.С.		06.2021
Выполнил		Коперва А.В.		06.2021

20/08-03-ППТ - ПМТ - ГЧ

Строительство межпоселкового газопровода от ГРС Сорвала - п. Рууталинни - д. Хийденсельга - д. Янис - п. Ляскел с отводом на п. Хару Питкярантского района Республики Карелия. Корректировка.

Формат	Лист	Листов
A3	5	12

Проект межпоселки территории. Материалы по обоснованию.

ООО "Онега Юст"
 Масштаб 1:10000



Адрес (местоположения):
 Республика Карелия,
 Питкярантское муниципальное образование,
 Питкярантское лесничество,
 Ляскельское участковое лесничество,
 Ляскельское лесничество (по лесоустройству),
 кв. 176,177,179

Условные обозначения:

- граница территории, в отношении которой разрабатывается ППТ
- 10:01:021:0104:1 — кадастровый номер земельного участка
- границы земельных участков сведений о которых внесены в ЕГРН
- границы образуемых земельных участков
- зона планируемого размещения линейного объекта

Изм.	Лист	№ документа	Подпись	Дата
Проверил		Смирнов Н.С.		06.2021
Выполнил		Коперва А.В.		06.2021


20/08-03-ППТ - ПМТ - ГЧ

Строительство межпоселкового газопровода от ГРС Сорвала - п. Ряугалахти - д. Хийдемсельга - д. Янис - п. Ляскел с отводом на п. Хару Питкярантского района Республики Карелия. Корректировка.

Проект межпоселковой территории. Материалы по обоснованию.

Формат	Лист	Листов
A3	7	12
ООО "Онега Юст" Масштаб 1:10000		

Адрес (местоположения):
 Республика Карелия,
 Питкярантское муниципальное образование,
 Питкярантское лесничество,
 Лясельское участковое лесничество,
 Лясельское лесничество (по лесоустройству),
 кв. 201,202,203,204

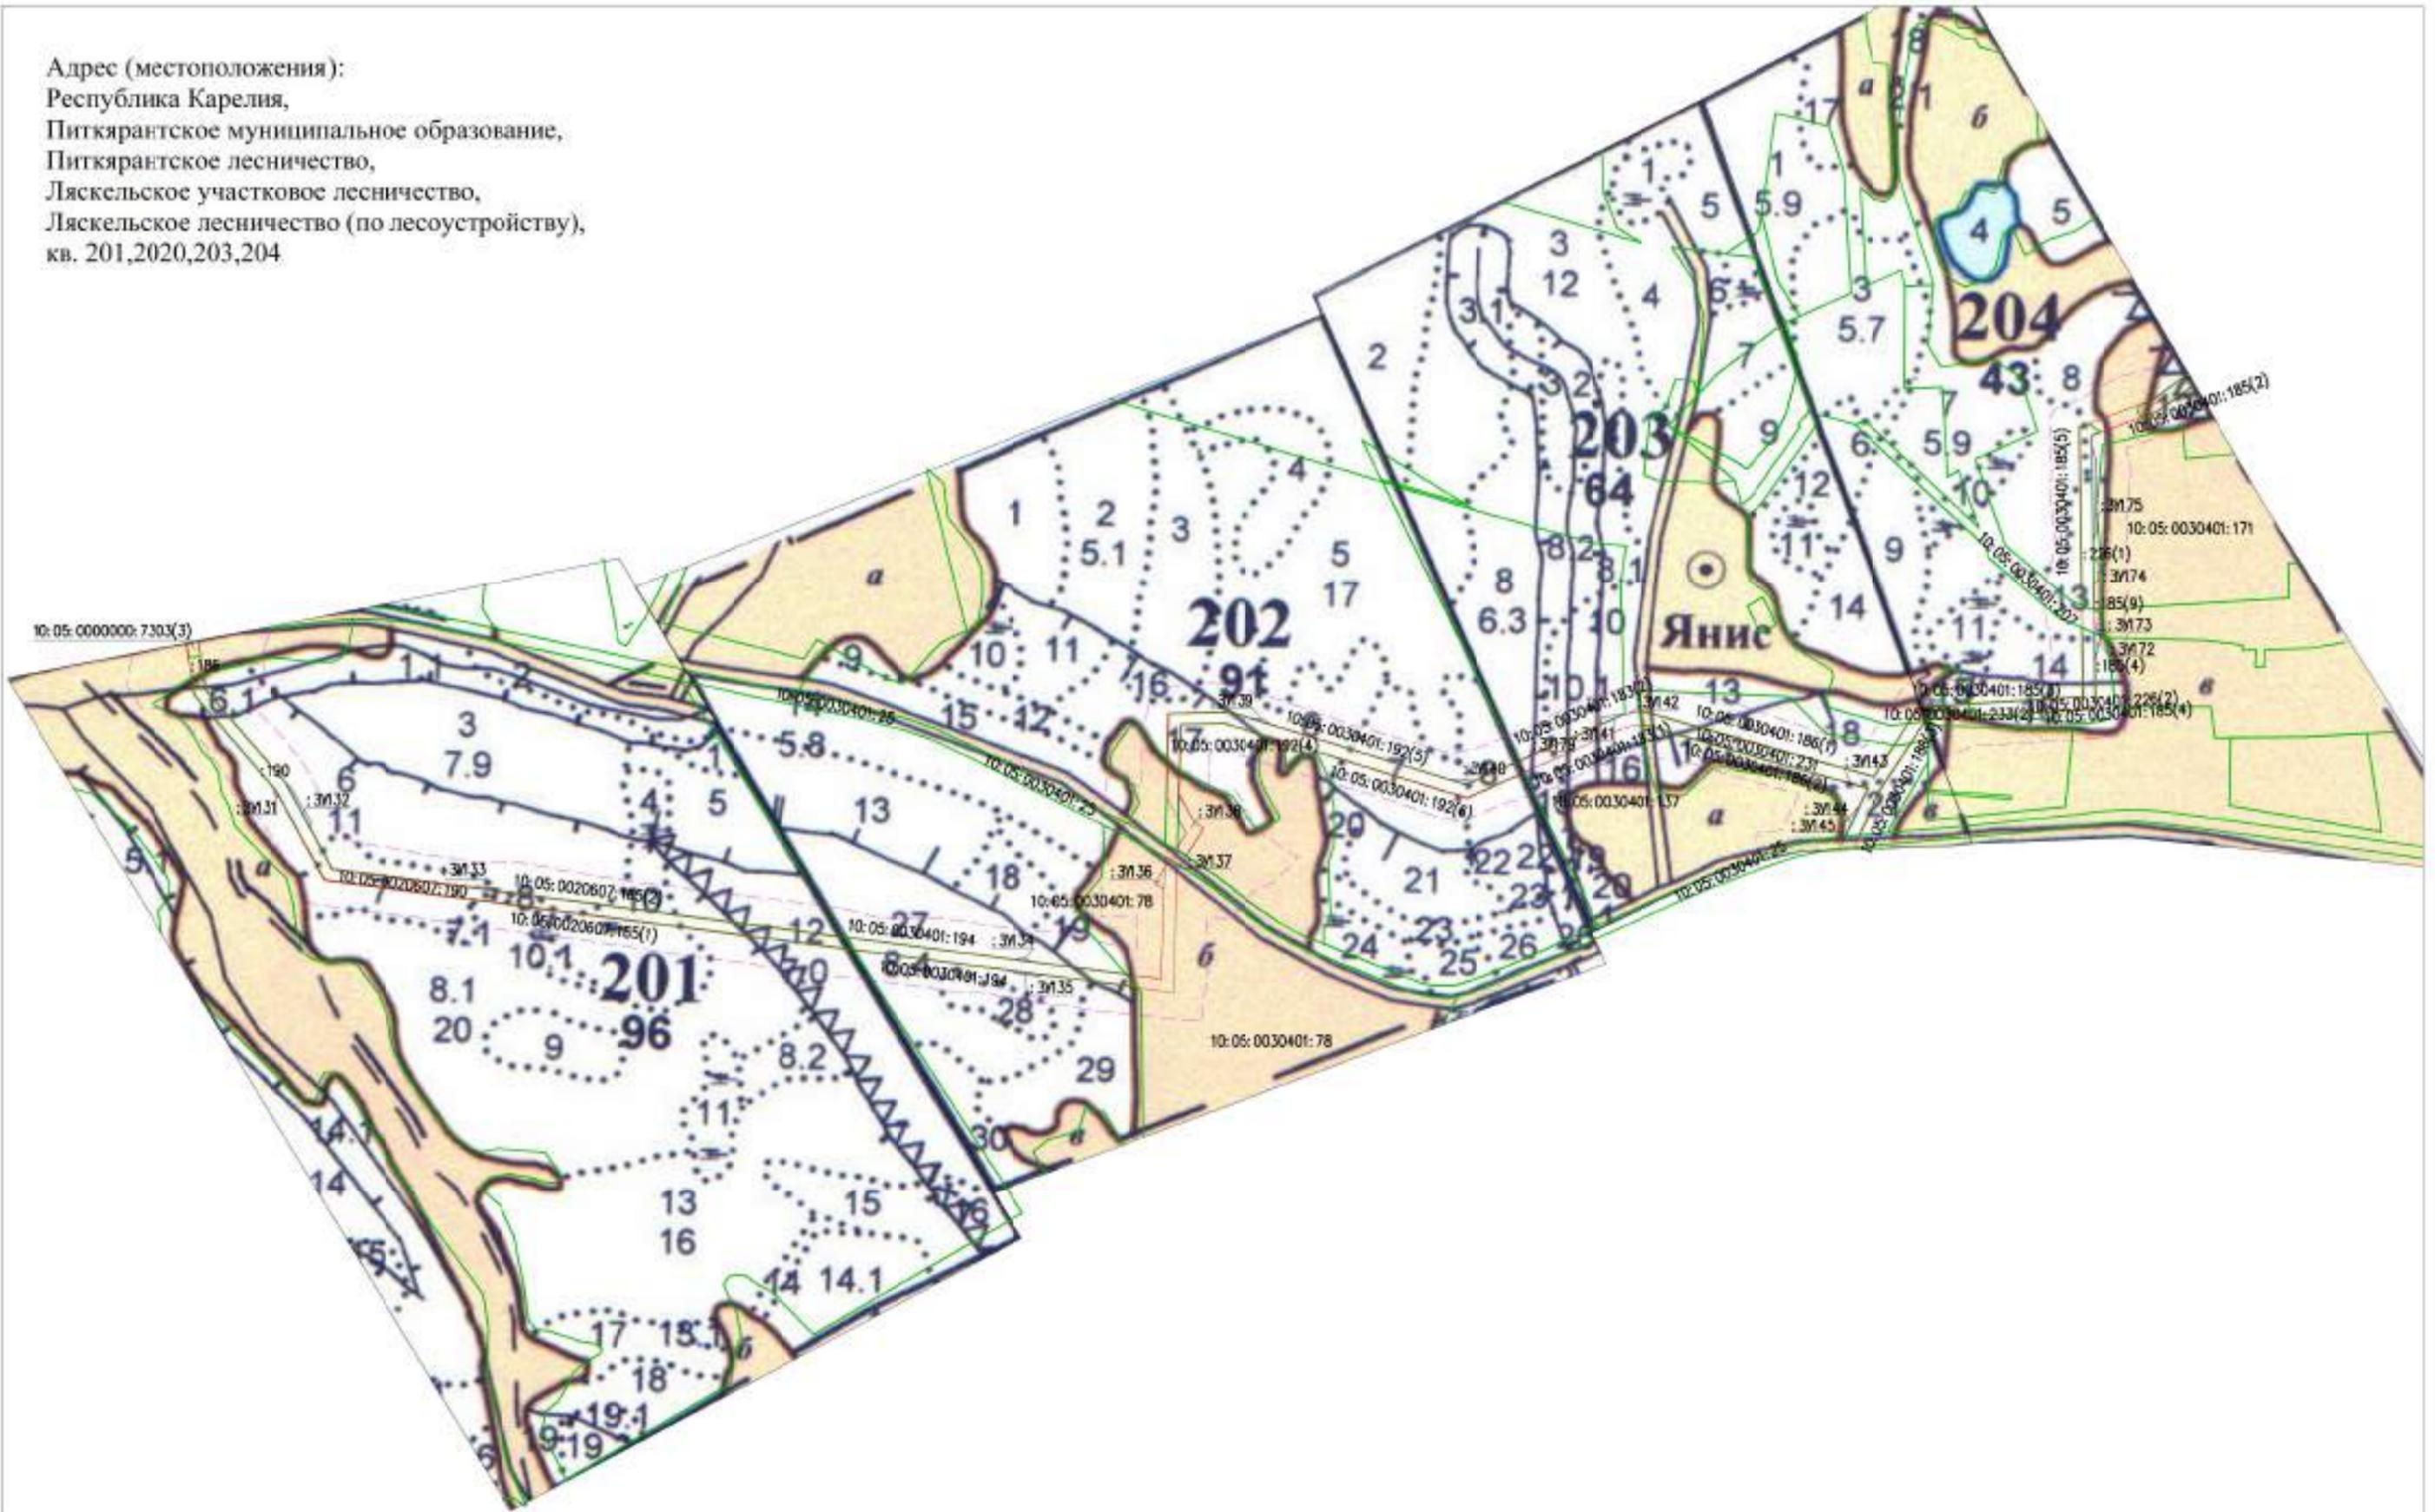

Условные обозначения:

- граница территории, в отношении которой разрабатывается ППТ
- кадастровый номер земельного участка
- границы земельных участков, сведения о которых внесены в ЕТРН
- границы образуемых земельных участков
- зона планируемого размещения линейного объекта

Изм.	Лист	№ документа	Подпись	Дата
Проверил		Смирнов Н.С.		06.2021
Выполнил		Коперва А.В.		06.2021

20/08-03-ППТ - ПМТ - ГЧ

Строительство межпоселкового газопровода от ГРС Сорвала - п. Рууталисти - д. Хийдемсельга - д. Янис - п. Лясели с отводом на п. Харгу Питкярантского района Республики Карелия. Корректировка.

Проект межпоселки территории.
Материалы по обоснованию.

Формат	Лист	Листов
A3	8	12
ООО "Онега Юст" Масштаб 1:10000		




Адрес (местоположения):
 Республика Карелия,
 Питкярантское муниципальное образование,
 Питкярантское лесничество,
 Ляскельское участковое лесничество,
 Ляскельское лесничество (по лесоустройству),
 кв. 205,206,210

Условные обозначения:

- граница территории, в отношении которой разрабатывается ППТ
- 10:01:021:0104:1 — кадастровый номер земельного участка
- границы земельных участков сведений о которых внесены в ЕПРН
- границы образуемых земельных участков
- зона планируемого размещения линейного объекта

					20/08-03-ППТ - ПМТ - ГЧ			
Изм.	Лист	№ документа	Подпись	Дата	Строительство межпоселкового газопровода от ГРС Сорвала - п. Рууталинни - д. Хийденсельга - д. Янис - п. Ляскеля с отводом на п. Хару Питкярантского района Республики Карелия. Корректировка.	Формат	Лист	Листов
						A3	9	12
Проверил		Смирнов Н.С.		06.2021	Проект межпоселковой территории. Материалы по обоснованию	ООО "Онега Юст" Масштаб 1:10000		
Выполнил		Коперва А.В.		06.2021				


Адрес (местоположения):
 Республика Карелия,
 Питкярантское муниципальное образование,
 Питкярантское лесничество,
 Ляскельское участковое лесничество,
 Ляскельское лесничество (по лесоустройству),
 кв. 241,242

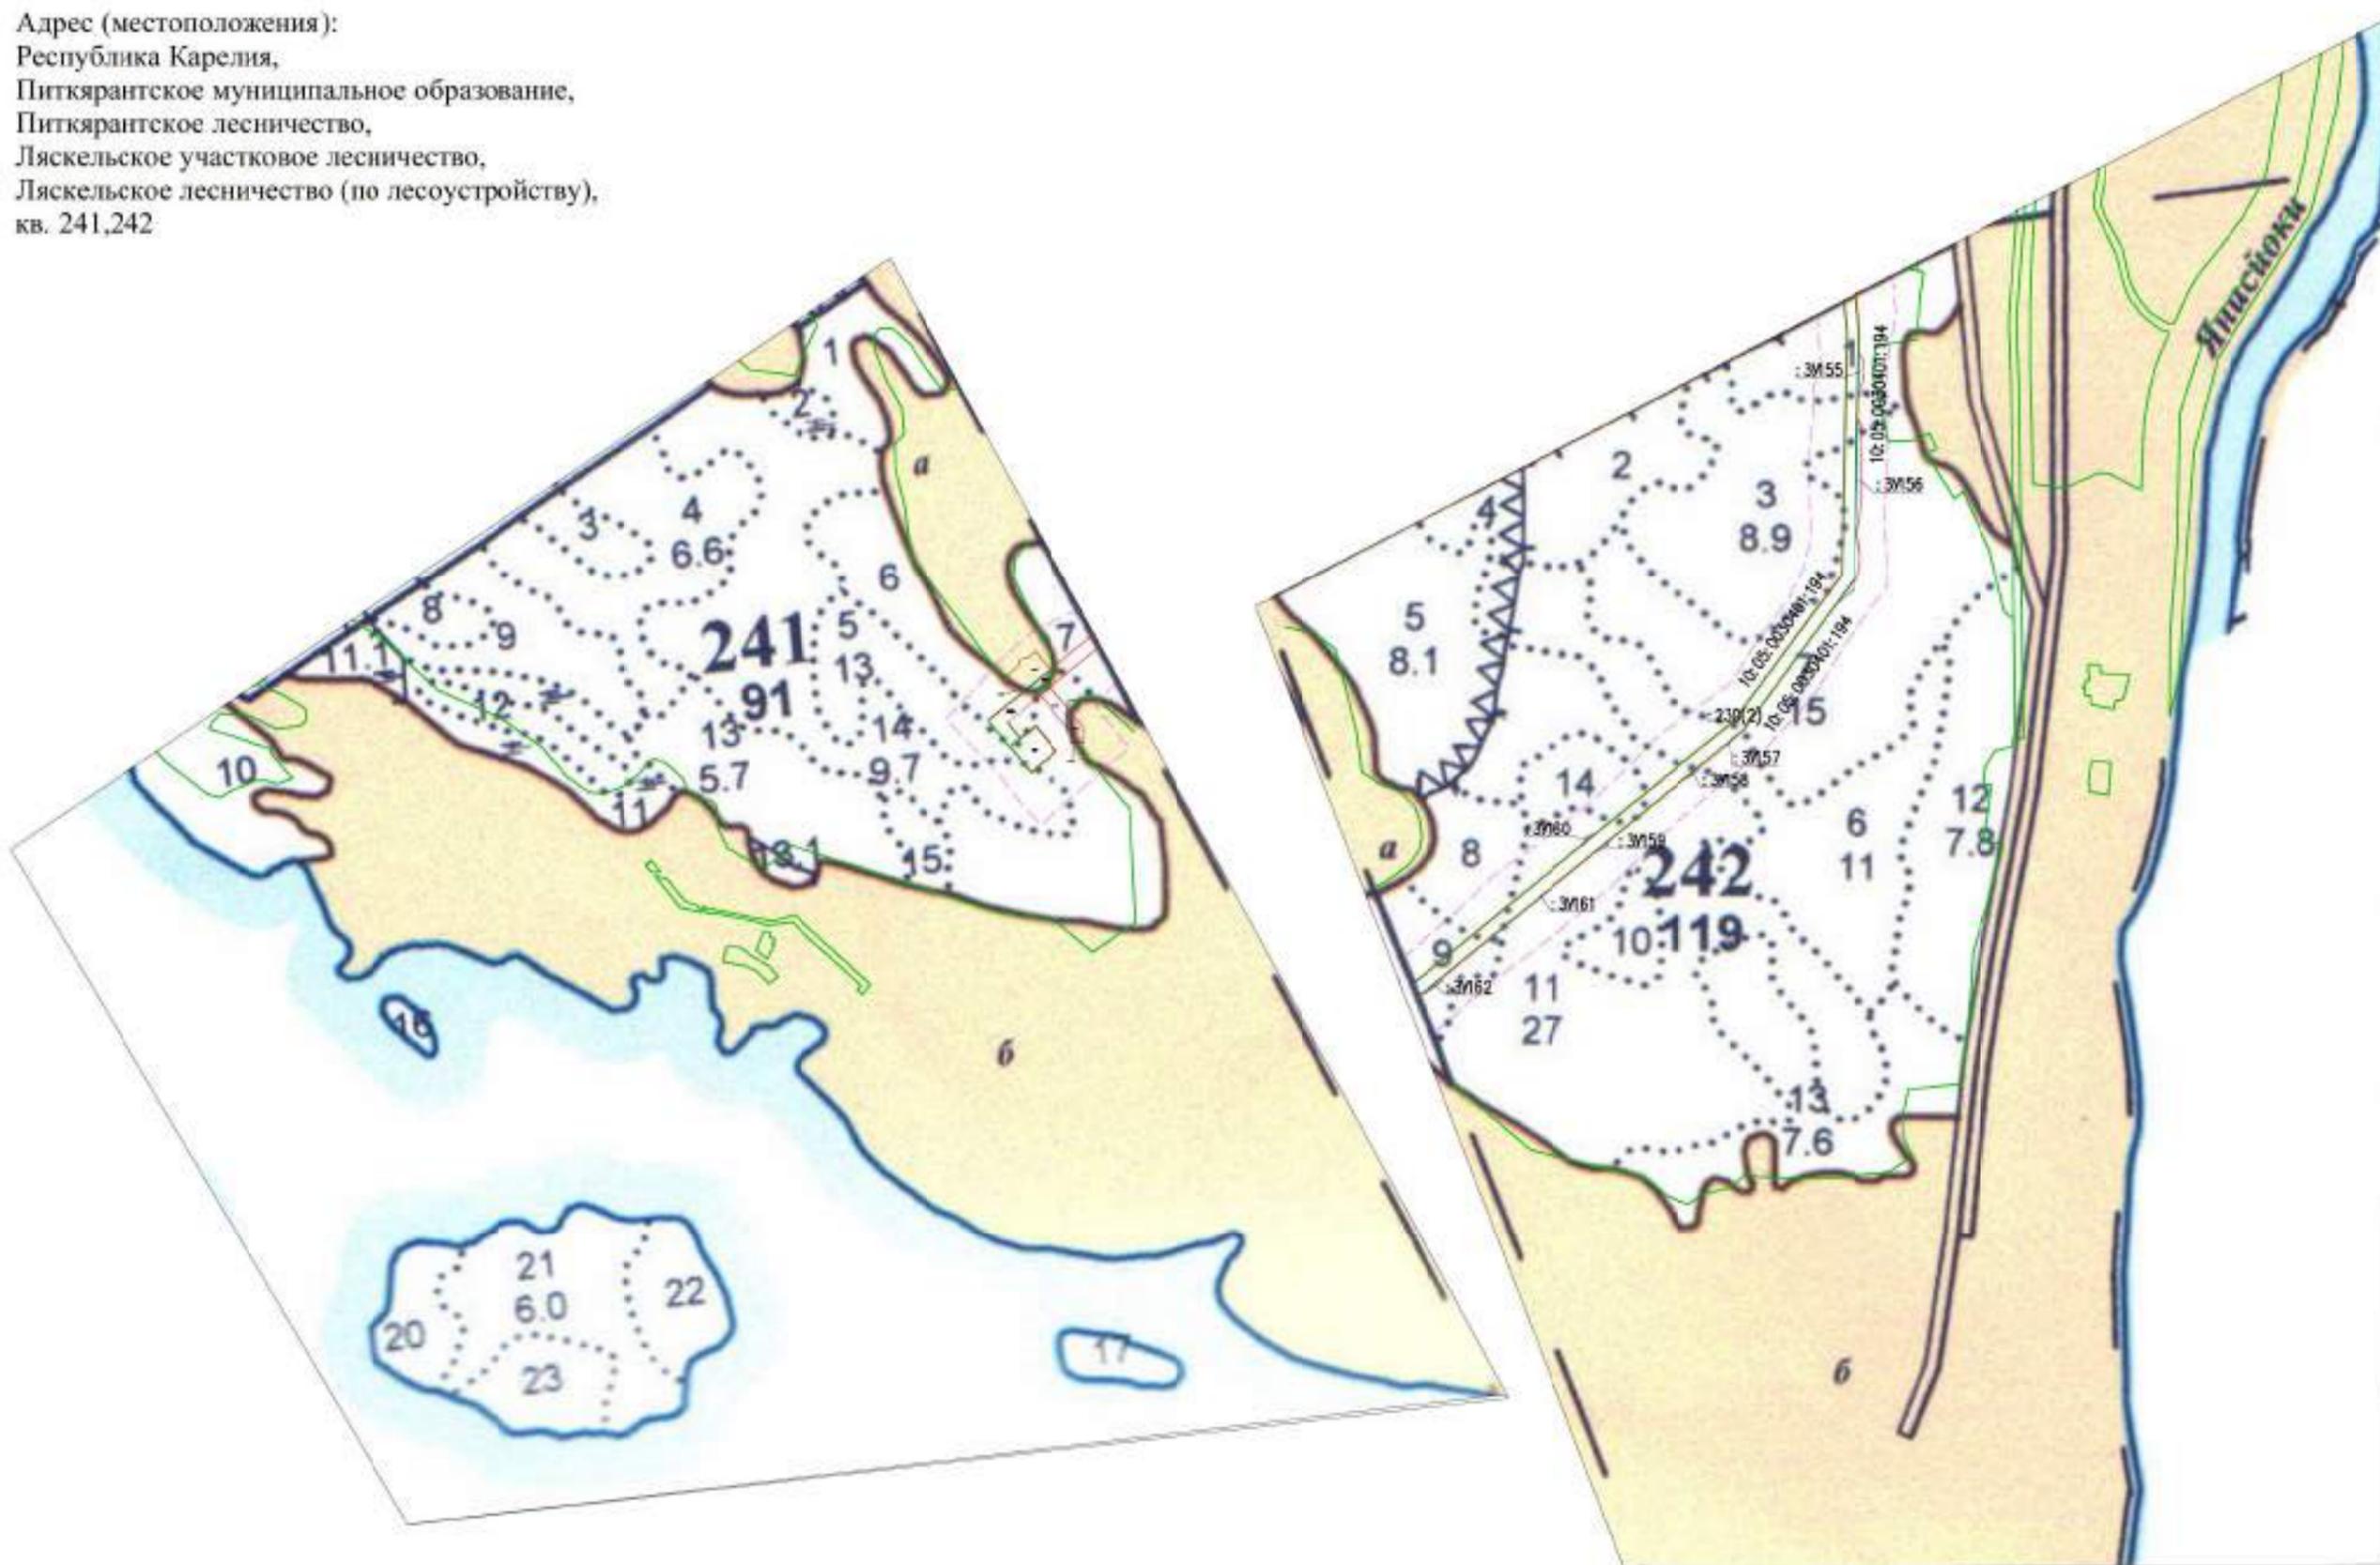

Условные обозначения:

- граница территории, в отношении которой разрабатывается ППТ
- 10:01:021:0104:1 — кадастровый номер земельного участка
- границы земельных участков, сведения о которых внесены в ЕГРН
- границы образуемых земельных участков
- зона планируемого размещения линейного объекта

					20/08-03-ППТ - ПМТ - ГЧ			
Изм.	Лист	№ документа	Подпись	Дата	Строительство межпоселкового газопровода от ГРС Сорвала - п. Рууталинми - д. Хийдемсельга - д. Янис - п. Ляскел с отводом на п. Харгу Питкярантского района Республики Карелия. Корректировка.	Формат	Лист	Листов
						A3	11	12
Проверил	Смирнов Н.С.			06.2021	Проект межпоселковой территории. Материалы по обоснованию	ООО "Онега Юст" Масштаб 1:10000		
Выполнил	Коперва А.В.			06.2021				

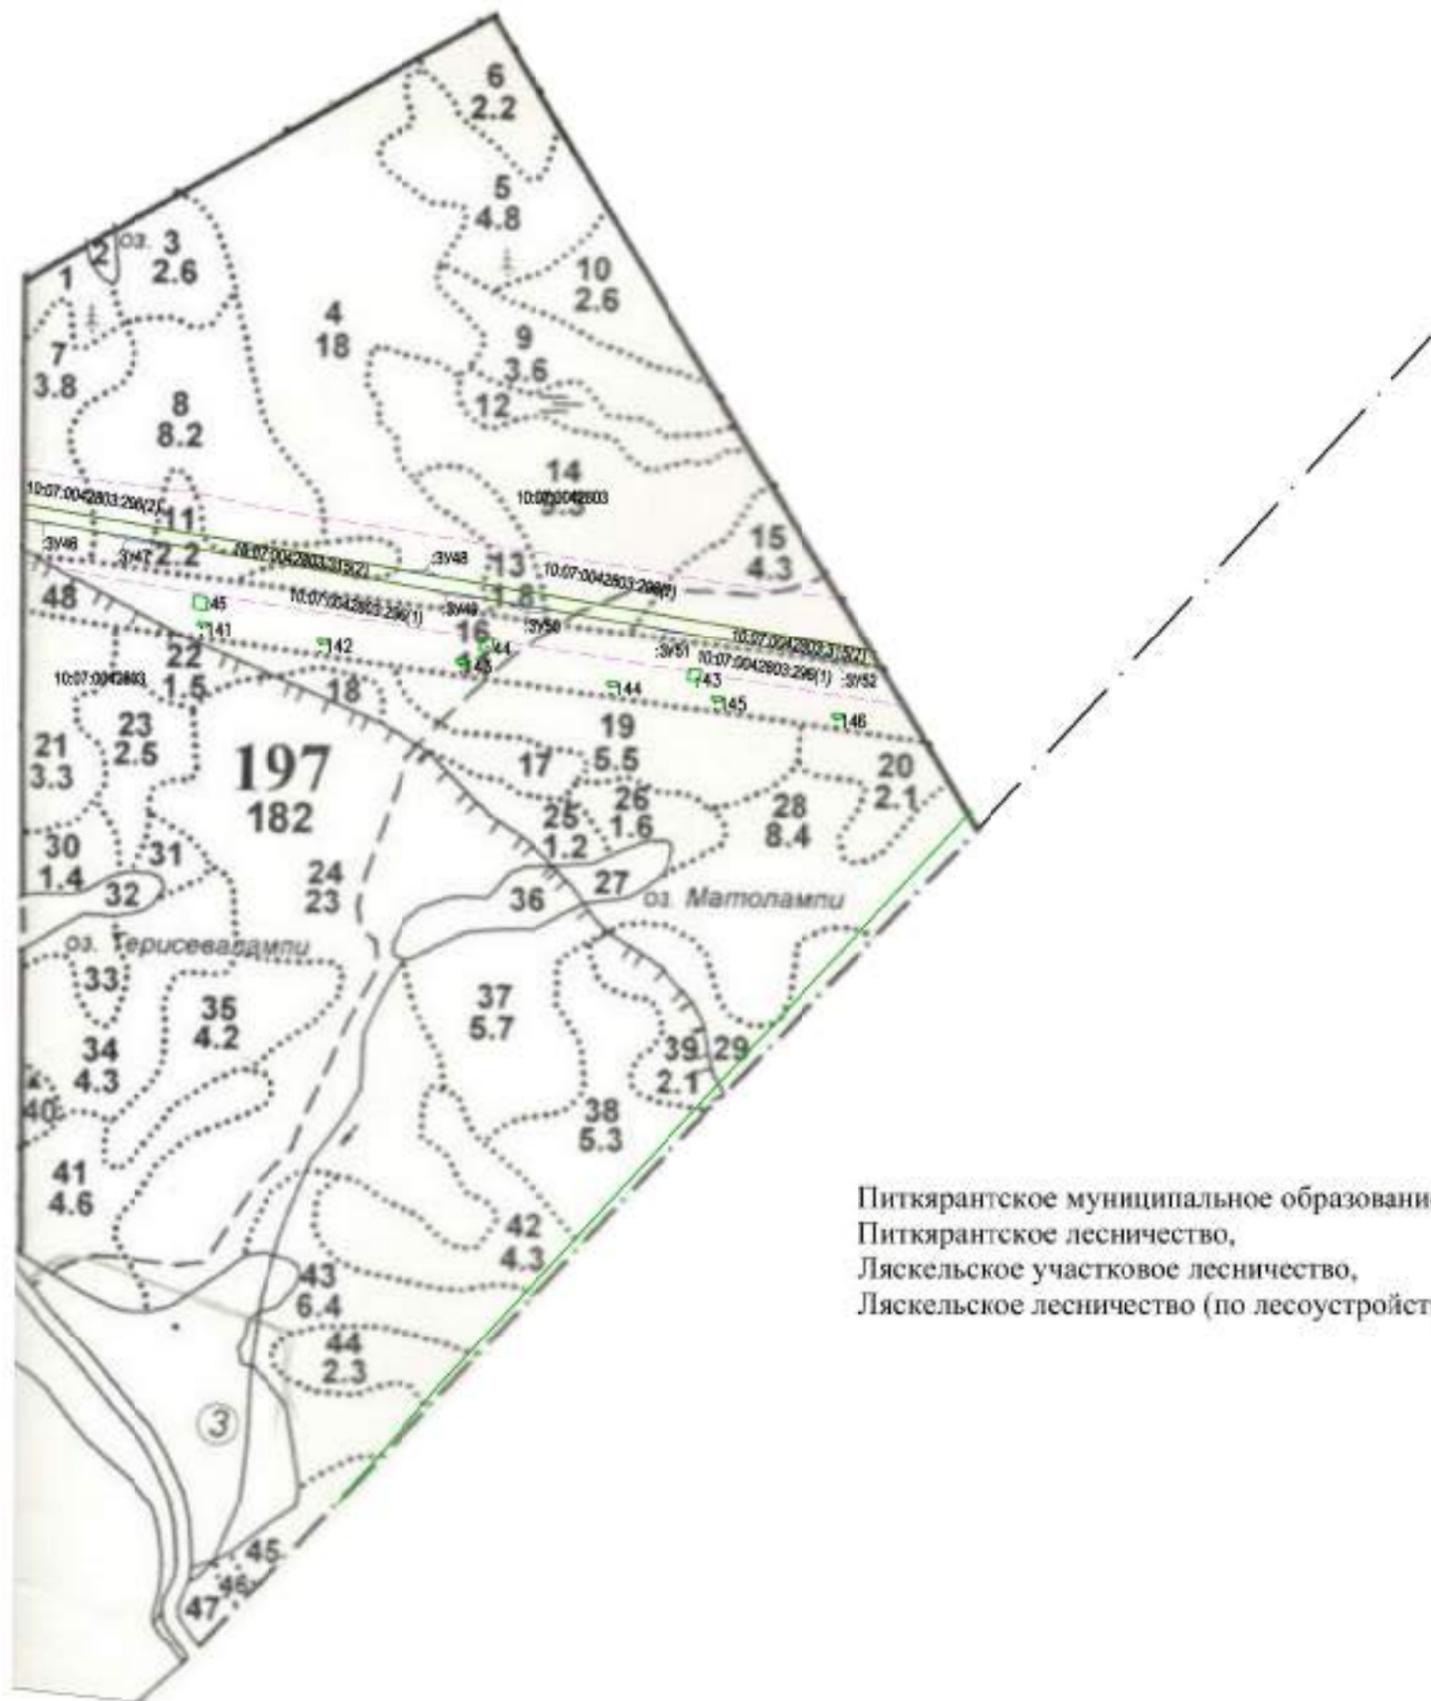

Питкярантское муниципальное образование,
 Питкярантское лесничество,
 Ляскельское участковое лесничество,
 Ляскельское лесничество (по лесоустройству)


Адрес (местоположения):
 Республика Карелия,
 Сортавальское муниципальное образование,
 Сортавальское лесничество,
 Ладожское участковое лесничество,
 Ладожское лесничество (по лесоустройству),
 кв. 197

- Условные обозначения:
- граница территории, в отношении которой разрабатывается ППТ
 - кадастровый номер земельного участка
 - границы земельных участков сведений о которых внесены в ЕПРН
 - границы образуемых земельных участков
 - зона планируемого размещения линейного объекта

					20/08-03-ППТ - ПМТ - ГЧ			
Изм.	Лист	№ документа	Подпись	Дата	Строительство межсетевых газопроводов от ГРС Сортавала - п. Рууттилампи - д. Хийденсельга - д. Янис - п. Ляскеля с отводом на п. Харгу Питкярантского района Республики Карелия. Корректировка.	Формат	Лист	Листов
						A3	12	12
Проверил	Смирнов Н.С.			06.2021	Проект межсетевых территорий. Материалы по обоснованию.	ООО "Онега Юст" Масштаб 1:10000		
Выполнил	Конерва А.В.			06.2021				

Республика Карелия,
Сортавальское муниципальное образование,
Сортавальское лесничество,
Ладожское участковое лесничество,
Ладожское лесничество (по лесоустройству)

Республика Карелия,
Питкярантское муниципальное образование,
Питкярантское лесничество,
Ляскельское участковое лесничество,
Ляскельское лесничество (по лесоустройству)

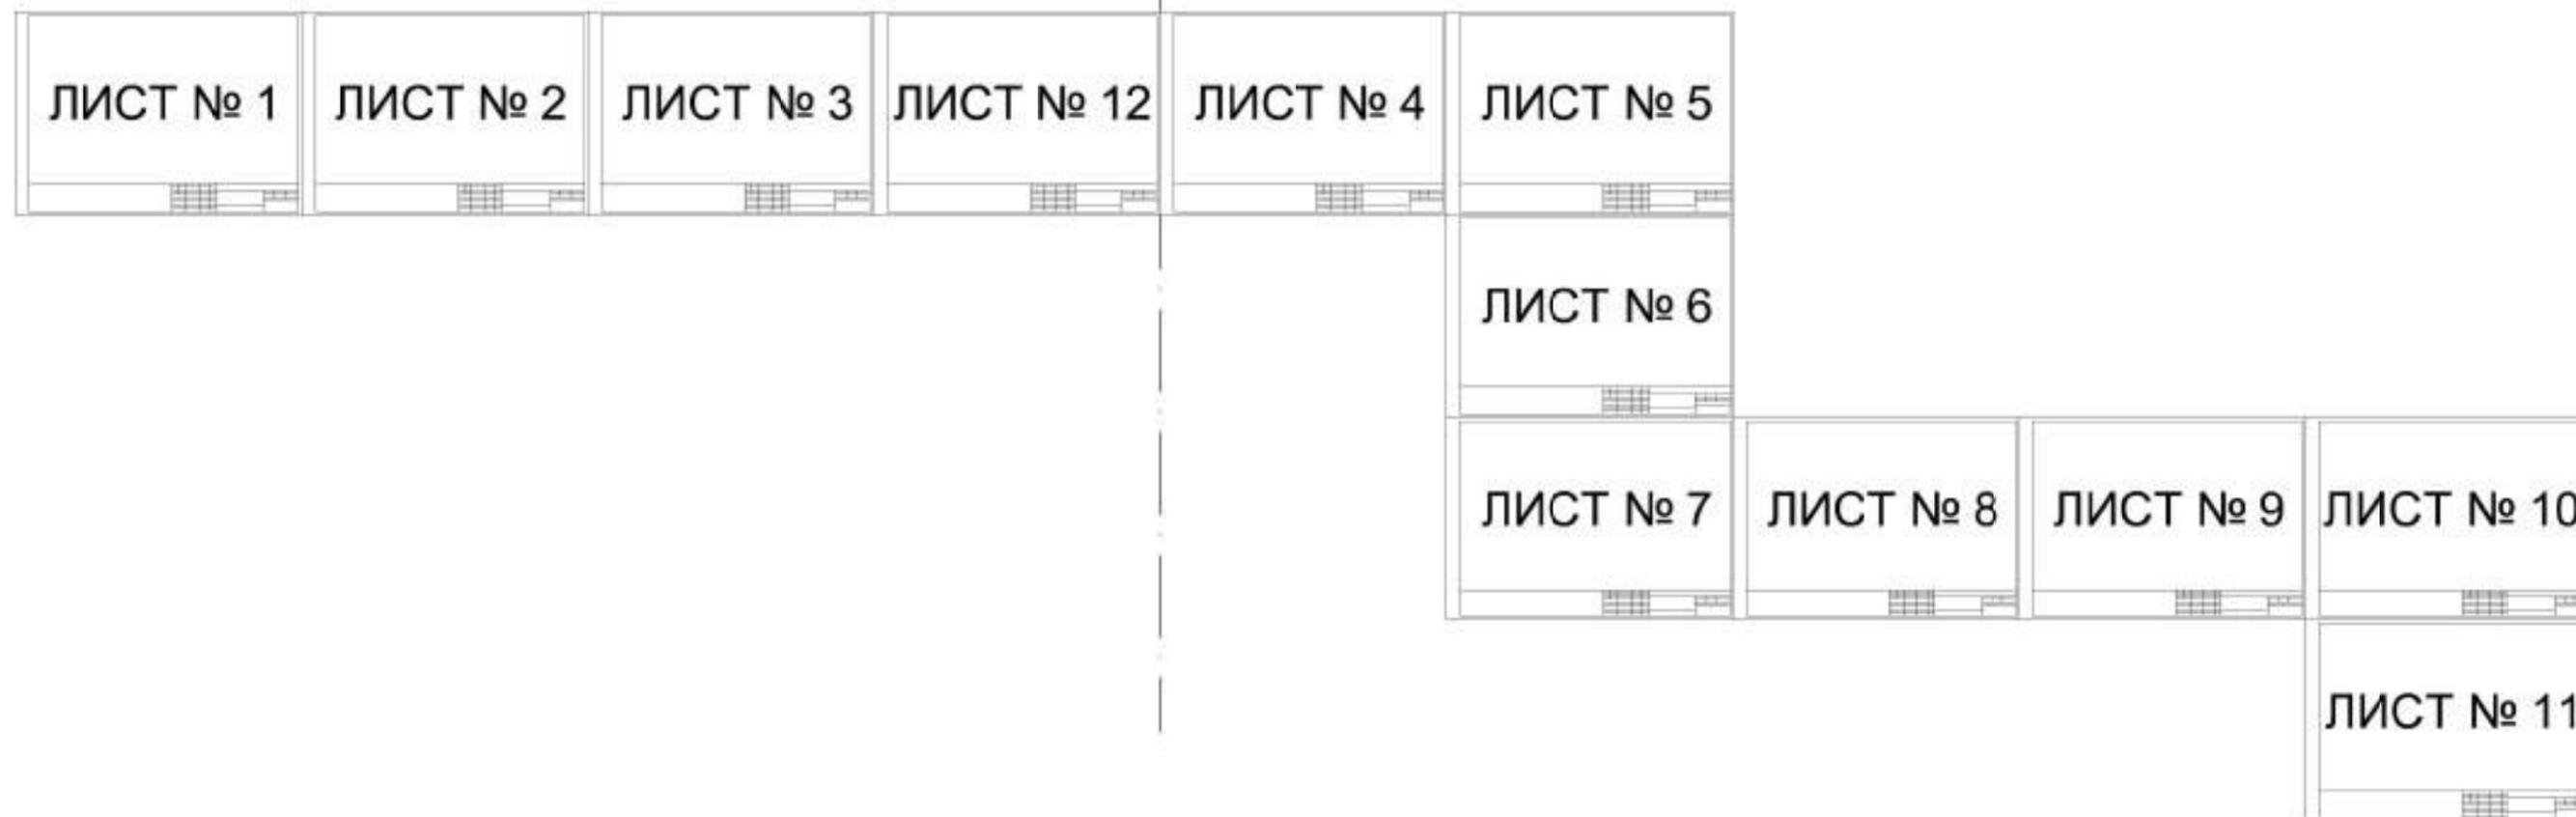

20/08-03-ППТ - ПМТ - ГЧ

Изм.	Лист	№ документа	Подпись	Дата	Строительство лесовосстановительного газопровода от ГРС Сортавала - п. Рауталаhti - д. Хийденсельга - д. Янис - п. Ляскеля с отводом на п. Кару Питкярантского района Республики Карелия. Корректировка.	Формат	Лист	Листов
							A3	1
Проверил		Смирнов И.С.		06.2021	Проект межхозяйств территории. Материалы по обоснованию. Схема расположения листов.	ООО "Онега Юст" Масштаб 1:100000		
Выполнил		Коперва А.В.		06.2021				

Утверждаю
Генеральный директор
АО «Газпром газораспределение
Петрозаводск»
Ю.П. Азаров

Согласовано
Директор
ООО «ОНЕГС ЮСТ»
С.Л. Носкова

ТЕХНИЧЕСКОЕ ЗАДАНИЕ

на выполнение комплекса работ по внесению изменений в проект планировки территории совмещенного с проектом межевания территории, включая кадастровые работы и внесение изменений в сведения государственного кадастра для размещения объекта «Газопровод межпоселковый от ГРС Сортавала – п.Рауталаhti – д.Хийденсельга – д.Янис – п.Ляскеля с отводом на п.Харлу Питкярантского района Республики Карелия» (код объекта 10/637-1)

№ п/п	Перечень основных данных и требований	Содержание основных данных и требований
1.	Основание для подготовки документации по планировке территории.	- Программа развития газоснабжения и газификации Республики Карелия.
2.	Заказчик	АО «Газпром газораспределение Петрозаводск»
3.	Исполнитель	ООО «ОНЕГС ЮСТ»
4.	Цель работы	Внесение изменений в проект планировки территории совмещенного с проектом межевания территории, включая кадастровые работы и внесение изменений в сведения государственного кадастра для размещения объекта «Газопровод межпоселковый от ГРС Сортавала – п.Рауталаhti – д.Хийденсельга – д.Янис – п.Ляскеля с отводом на п.Харлу Питкярантского района Республики Карелия» (код объекта 10/637-1)
5.	Нормативная, правовая и методологическая база.	Градостроительный кодекс Российской Федерации (Закон Российской Федерации 29 декабря 2004г.) №190-ФЗ, Земельный кодекс Российской Федерации Региональные и местные нормативы градостроительного проектирования.
6.	Исходные данные, приобретаемые Исполнителем самостоятельно	- Сведения об использовании территории, планируемой к размещению объекта проектирования, в объеме сведений, содержащихся в государственном кадастре недвижимости в качестве публичной информации, доступной информации предоставляемой Федеральной службой государственной регистрации, кадастра и картографии (Росреестром). - Сведения об использовании территории, планируемой к размещению объекта проектирования, в объеме сведений, содержащихся в архивных фондах в качестве доступной информации, предоставляемой органами местного самоуправления. - Сведения об объектах, размещенных и подлежащих размещению на территории, планируемой для объекта проектирования (в том числе, об особо охраняемых объектах культурного наследия памятниках природы, заказниках, заповедниках и прочих зон с особыми условиями использования

		<p>территорий), в качестве доступной информации предоставляемой уполномоченным органом.</p> <ul style="list-style-type: none"> - Генеральные планы поселений (населенных пунктов). - Правила землепользования и застройки поселений (населенных пунктов).
7.	Исходные данные, предоставляемые Заказчиком	<ul style="list-style-type: none"> - Проект полосы отвода объекта строительства в формате autoCAD. - Проект планировки и межевания территории, утверждённый Постановлением Правительства Республики Карелия от 06.07.2007 г № 120-П.
8.	Требования к составу и содержанию документации	<ul style="list-style-type: none"> - Проект планировки территории и Проект межевания территории разработать в соответствии со статьями 42 и 43 Градостроительного кодекса Российской Федерации. - чертеж или чертежи проекта планировки территории и проекта межевания территории исполнить в масштабе: <ul style="list-style-type: none"> • М 1:2000 - для земель населенных пунктов, • М 1:10000 для земель лесного фонда, на материалах лесоустройства соответствующих лесничеств. <p>Территория, определяемая под размещение объекта должна удовлетворять требованиям:</p> <ul style="list-style-type: none"> - максимально располагаться на землях с неразграниченным видом права (использования); - формируемая полоса отвода должна быть непрерывна на всей протяженности объекта. - на земельных участках, права на которые разграничены, подготовить схемы частей земельных участков под размещение объекта.
9.	Основные этапы подготовки документации	<p>Этап 1. Сбор исходных данных. Систематизация исходных данных. Анализ существующего состояния территории и выявление отраслевых предпосылок развития территории.</p> <p>Этап 2. Подготовка изменений в проектную документацию на земельные участки лесного фонда.</p> <ul style="list-style-type: none"> - Согласование изменений проектной документации на земельные участки лесного фонда уполномоченным на распоряжение государственным органом. <p>Этап 3. Подготовка изменений в проект планировки территории совмещенного с проектом межевания территории.</p> <ul style="list-style-type: none"> - Подготовка основной (утверждаемой) части по вносимым в проект планировки территории изменениям. - Подготовка чертежей межевания и пояснительной записки с учётом вносимых изменений. - Направление материалов по внесению изменений документацию планировке территорий на согласование Заказчику - Согласование изменений в документацию с органами местного самоуправления поселения, городского округа, применительно к территориям, в отношении которых разрабатывалась такая документация. - Согласование изменений в документацию с органами, уполномоченными на принятие решений о предоставлении земельных участков, образуемых в соответствии с разрабатываемой документацией. - Сопровождение процедуры публичных слушаний с учетом положений Градостроительного Кодекса РФ.

		<p>- Сопровождение процедуры утверждения изменений в документацию по планировке территории уполномоченным органом.</p> <p>Этап 4. Кадастровые работы. Составление землеустроительной документации по внесённым изменениям и обеспечение осуществления государственного кадастрового учета.</p> <p>-Подготовка межевых планов, с внесёнными изменениями, на земельные участки или части земельных участков для объекта строительства</p> <p>-Направление изменённых межевых планов на согласование Заказчику.</p> <p>-Подача межевого плана с внесёнными изменениями в уполномоченный орган для осуществления государственного кадастрового учета (в отношении образованного земельного участка) или передача межевого плана с внесёнными изменениями правообладателю земельного участка физическому или юридическому лицу для передачи в уполномоченный орган для осуществления государственного кадастрового учета (в отношении образования земельного участка способом раздела из земельного участка).</p> <p>-Получение выписок ЕГРН.</p>
10.	Выходная продукция	<p>- утвержденные изменения в проект планировки и межевания территории в 3-х экземплярах на бумажной основе и в электронном виде в JPEG, MapInfo или Autocad.</p> <p>-Межевые планы земельных участков, оригиналы в 1 экз., отсканированные изображения на CD диске в 1 экз.;</p> <p>- Выписки ЕГРН на земельные участки, в 1 экз., отсканированные изображения на CD диске в 1 экз.</p>

Задание составил: инженер ОКС и И
АО «Газпром газораспределение
Петрозаводск»

должность

подпись

И.О.Фамилия

А.Ф. Лутахин

Задание проверил: зам. ген. директора по строительству и
инвестициям АО «Газпром
газораспределение Петрозаводск»

должность

подпись

И.О.Фамилия

П.В. Блатков



РЕСПУБЛИКА КАРЕЛИЯ

Министерство строительства, жилищно-коммунального хозяйства и
энергетики Республики Карелия

П Р И К А З

12 августа 2020 года

№ 250

г.Петрозаволск

О подготовке проекта внесения изменений
в документацию по планировке территории
в составе проекта планировки территории
и проекта межевания территории объекта капитального
строительства регионального значения «Газопровод
межпоселковый от ГРС Сортавала-п.Рауталахти-
д.Хийденсельга- д.Янис – п.Ляскеля с отводом
на п.Харлу Питкярантского района Республики Карелия»

В соответствии с частью 1, частью 3, частью 21 статьи 45
Градостроительного кодекса Российской Федерации, статьями 6, 21 Закона
Республики Карелия от 2 ноября 2012 года №1644-ЗРК «О некоторых вопросах
градостроительной деятельности в Республике Карелия», на основании
обращения общества с ограниченной ответственностью «ОНЕГО ЮСТ»,
приказываю:

1. Разрешить обществу с ограниченной ответственностью «Газпром
межрегионгаз» обеспечить подготовку проекта внесения изменений в
документацию по планировке территории в составе проекта планировки
территории и проекта межевания территории объекта капитального
строительства регионального значения «Газопровод межпоселковый от ГРС
Сортавала-п.Рауталахти- д.Хийденсельга- д.Янис – п.Ляскеля с отводом на
п.Харлу Питкярантского района Республики Карелия», утвержденную
распоряжением Правительства Республики Карелия от 1 сентября 2016 года №
688р-П.

2. Ответственным лицом за проверку и согласование документации по
планировке территории назначить Жолобову О.В., начальника отдела
градостроительного планирования и контроля за соблюдением
законодательства о градостроительной деятельности.

3. Начальнику отдела градостроительного планирования и контроля за
соблюдением законодательства о градостроительной деятельности Жолобовой

О.В. в течение десяти дней со дня принятия настоящего приказа направить уведомление о принятом решении главе Сортавальского муниципального района, главе Кааламского сельского поселения, главе Питкярантского муниципального района, главе Харлуского сельского поселения, главе Ляскельского сельского поселения, применительно к территориям которых принято такое решение.

И.о.Министра



А.Б.Борчикова



Список кадастровых планов территорий (выписки из ЕГРН)

1. «21» октября 2022 г. №КУВИ-001/2022-187098588
2. «29» октября 2022 г. №КУВИ-001/2022-190888487
3. «29» октября 2022 г. №КУВИ-001/2022-190887658
4. «29» октября 2022 г. №КУВИ-001/2022-190886803



Российская Федерация
Республика Карелия

**УПРАВЛЕНИЕ
ПО ОХРАНЕ ОБЪЕКТОВ
КУЛЬТУРНОГО НАСЛЕДИЯ
РЕСПУБЛИКИ КАРЕЛИЯ**

пл. Ленина, д. 2, г. Петрозаводск,
Республика Карелия, 185035
Тел: (814-2) 77-30-27
Факс: (814-2) 78-48-20
e-mail: okn.karelia@yandex.ru
ОГРН 1171001004570
ИНН/КПП 1001325596/100101001

Директору ООО «Центр кадастровых услуг»

З.В. Боровской

185005, г.Петрозаводск, ул.Казарменская, д.4,
офис 10

От 16.10.2019 г. № 2735/11-14/УОКН-н

на № 2 от 15.08.2019 г.

Уважаемая Зоя Владимировна!

Управление по охране объектов культурного наследия Республики Карелия (далее – Управление) рассмотрело представленные *Акт государственной историко-культурной экспертизы земель, подлежащих воздействию земляных, строительных, мелиоративных, хозяйственных работ, предусмотренных статьей 25 Лесного кодекса Российской Федерации работ по использованию лесов (за исключением работ, указанных в пунктах 3, 4 и 7 части 1 статьи 25 Лесного кодекса Российской Федерации) и иных работ в отношении земельного участка для размещения объекта «Газопровод межпоселковый от ГРС Сортавала – г. Сортавала – п. Хюмпеля – п. Вуорио - п. Хаапалампи - п. Низмелянхози с отводом на п. Заозерный Сортавальского района Республики Карелия» и Акт государственной историко-культурной экспертизы земель, подлежащих воздействию земляных, строительных, мелиоративных, хозяйственных работ, предусмотренных статьей 25 Лесного кодекса Российской Федерации работ по использованию лесов (за исключением работ, указанных в пунктах 3, 4 и 7 части 1 статьи 25 Лесного кодекса Российской Федерации) и иных работ в отношении земельного участка для размещения объекта «Газопровод межпоселковый от ГРС Сортавала – п. Раутилахти – д. Хийденсельза – д. Янис – п. Ляскеля с отводом на п. Харлу Питкярантского района Республики Карелия» в Сортавальском и Питкярантском районах Республики Карелия, подготовленные аттестованным экспертом А.Ю.Тарасовым (далее – Акты ГИКЭ).*

В результате экспертизы земельных участков, отводимых под размещение межпоселковых газопроводов в Сортавальском и Питкярантском районах Республики Карелия, аттестованным экспертом А.Ю.Тарасовым в отношении земельных участков под размещение межпоселковых газопроводов сделан вывод о возможности (положительное заключение) проведения земляных, строительных, мелиоративных и (или) хозяйственных и иных работ на данной территории. Вышеуказанные работы могут осуществляться без ограничений ввиду отсутствия объектов культурного

наследия, включенных в Единый государственный реестр объектов культурного наследия (памятников истории и культуры) народов Российской Федерации, выявленных объектов культурного наследия, а также объектов, обладающих признаками объектов культурного наследия, в том числе археологического.

Информируем, что у Управления нет оснований для несогласия с выводами, представленными в Актах ГИКЭ.

И.о. Начальника Управления



А.А.Мелеева



МИНИСТЕРСТВО ПРИРОДНЫХ РЕСУРСОВ
И ЭКОЛОГИИ РОССИЙСКОЙ ФЕДЕРАЦИИ
(Минприроды России)

ФЕДЕРАЛЬНОЕ
ГОСУДАРСТВЕННОЕ
БЮДЖЕТНОЕ УЧРЕЖДЕНИЕ
«ГОСУДАРСТВЕННЫЙ ПРИРОДНЫЙ
ЗАПОВЕДНИК «КИВАЧ»
(ФГБУ «Государственный заповедник
«Кивач»)

ул. Заповедная, 14, пос. Кивач,
Кондопожский р-н,

Республика Карелия, 186220

т/ф. 8 (8142) 44-50-33

E-mail: zap.kivach@gmail.com

08.12.2020 г. № 215

на № _____

Директору ООО «ОНЕГО ЮСТ»
С.Л. Носковой

АО «Газпром газораспределение
Петрозаводск»

ФГБУ «Государственный заповедник «Кивач» рассмотрело, представленные Вами, материалы по корректировке документации по планировке территории для размещения объекта «Газопровод межпоселковый от ГРС Сортавала - п. Рауталаhti – д. Хийденсельга – д. Янис – п. Ляскеля с отводом на п. Харлу Питкярантского района Республики Карелия» (код объекта 10/637-1) и сообщает следующее.

Согласно представленных материалов корректировка документации по планировке территории осуществляется в пределах зоны хозяйственного назначения, в границах которой допускается осуществление деятельности, направленной на обеспечение функционирования федерального государственного бюджетного учреждения, осуществляющего управление национальным парком, и жизнедеятельности граждан, проживающих на территории национального парка, образованной в соответствии с Приказом МПР России от 13 января 2020 года N 1 «Об утверждении Положения о национальном парке «Ладожские шхеры».

Одновременно с вышеуказанным обращаем Ваше внимание, что согласно п. 10.5 Положения «строительство, реконструкция, ремонт и эксплуатация объектов социальной, инженерной и транспортной инфраструктуры, в том числе дорог, трубопроводов, линий электропередачи и иных линейных объектов, связанных с функционированием национального парка, при условии соблюдения требований, установленных пунктами 16-20 настоящего Положения».

Согласно пунктом 18 Проектная документация объектов капитального строительства на территории национального парка подлежит государственной экологической экспертизе федерального уровня.

Пунктами 19 и 20 Положения установлено, что согласование вопросов социально экономической деятельности хозяйствующих субъектов, выдача разрешения на строительство объектов капитального строительства находится в ведении Минприроды России.

С учетом данного обстоятельства Вам необходимо согласовать вопросы социально экономической деятельности с Минприроды России и провести государственную экологическую экспертизу проектной документации.

С уважением,

директор



Кожевников С.В.



РЕСПУБЛИКА КАРЕЛИЯ

Министерство строительства, жилищно-коммунального хозяйства и
энергетики Республики Карелия

П Р И К А З

«14» октября 2021 года

№ 362

г.Петрозаводск

О внесении изменений в приказ Министерства
строительства, жилищно-коммунального
хозяйства и энергетики Республики Карелия
от 12 августа 2020 года № 250

1. Внести в приказ Министерства строительства, жилищно-коммунального хозяйства и энергетики Республики Карелия от 12 августа 2020 года № 250 «О подготовке проекта внесения изменений в документацию по планировке территории в составе проекта планировки территории и проекта межевания территории объекта капитального строительства регионального значения «Газопровод межпоселковый от ГРС Сортавала-п.Рауталахти- д.Хийденсельга- д.Янис – п.Ляскеля с отводом на п.Харлу Питкярантского района Республики Карелия» следующие изменения:

1) наименование приказа изложить в следующей редакции:

«О принятии решения о подготовке документации по планировке территории по внесению изменений в документацию по планировке территории в составе проекта планировки территории и проекта межевания территории объекта капитального строительства регионального значения «Газопровод межпоселковый от ГРС Сортавала – п.Рауталахти – д.Хийденсельга – д.Янис – п.Ляскеля с отводом на п.Харлу Питкярантского района Республики Карелия», утвержденную распоряжением Правительства Республики Карелия от 1 сентября 2016 года № 688р-П»;

2) пункт 1 приказа изложить в следующей редакции:

«1.Разрешить обществу с ограниченной ответственностью «Газпром межрегионгаз» обеспечить подготовку документации по планировке территории по внесению изменений в документацию по планировке территории в составе проекта планировки территории и проекта межевания территории объекта капитального строительства регионального значения «Газопровод межпоселковый от ГРС Сортавала – п.Рауталахти – д.Хийденсельга – д.Янис – п.Ляскеля с отводом на п.Харлу Питкярантского района Республики Карелия», утвержденную распоряжением Правительства

Республики Карелия от 1 сентября 2016 года № 688р-П».

2. Начальнику отдела градостроительного планирования и контроля за соблюдением законодательства о градостроительной деятельности Жолобовой О.В. в течение десяти дней со дня принятия настоящего приказа направить уведомление о принятом решении главе Сортавальского муниципального района, главе Кааламского сельского поселения, главе Питкярантского муниципального района, главе Харлуского сельского поселения, главе Ляскельского сельского поселения, применительно к территориям которых принято такое решение.

И.о. Министра



П.В.Банковский



**МИНИСТЕРСТВО
ПРИРОДНЫХ РЕСУРСОВ И ЭКОЛОГИИ
РЕСПУБЛИКИ КАРЕЛИЯ**

Андропова ул., д. 2/24, г. Петрозаводск,
Республика Карелия, 185035
тел.: (8142) 79-67-01, факс: (8142) 79-67-42
сайт: <http://ecology.gov.karelia.ru/>
e-mail: ecopetr@karelia.ru

ООО «ОНЕГО ЮСТ»

г. Петрозаводск,
ул. Мурманская, д.26,
офис 120

От 30.12.2020 г. № 20405/МПРиЭ-и

на №134/2020 от 02.12.2020

Министерство природных ресурсов и экологии Республики Карелия (далее – Министерство) рассмотрело обращение ООО «ОНЕГО ЮСТ» (вх.№15348 от 03.12.2020г.) о согласовании проекта планировки территории и проекта межевания территории по объекту: «Газопровод межпоселковый от ГРС Сортавала – п. Рауталахти – д. Хийденсельга – д. Янис – п.Ляскеля с отводом на п. Харлу Питкярантского района Республики Карелия» (далее – Проект планировки) и сообщает следующее.

Министерство, в соответствии с п.12.3 ст.45 Градостроительного кодекса Российской Федерации согласовывает Проект планировки территории в границах земель лесного фонда.

Дополнительно отмечаем, что согласно Проекту планировки, проектируемый объект частично располагается в границах особо охраняемой природной территории (далее – ООПТ) федерального значения национального парка «Ладожские шхеры», созданного постановлением Правительства Российской Федерации от 28.12.2017 №1684 (далее – Постановление).

В соответствии с Постановлением, национальный парк «Ладожские шхеры» отнесен к ведению Министерства природных ресурсов и экологии Российской Федерации. В соответствии с положением о национальном парке "Ладожские шхеры", утвержденным приказом Министерства природных ресурсов и экологии Российской Федерации от 13 января 2020 г №1, полномочия по управлению национальным парком осуществляются федеральным государственным бюджетным учреждением "Государственный природный заповедник "Кивач".

В соответствии с п.12.3 ст.45 Градостроительного кодекса Российской Федерации документация по планировке территории, подготовленная применительно к особо

охраняемой природной территории, до ее утверждения подлежит согласованию с исполнительным органом государственной власти или органом местного самоуправления, в ведении которых находится соответствующая особо охраняемая природная территория.

Таким образом, у Министерства отсутствуют полномочия по согласованию документации по планировке территории в границах ООПТ национального парка «Ладожские шхеры».

Заместитель Министра

С.Э. Шарлаев



Республика Карелия
АДМИНИСТРАЦИЯ
КААЛАМСКОГО
СЕЛЬСКОГО
ПОСЕЛЕНИЯ

186770 г.Сортавала п.Кааламо
ул.Центральная д.5
тел.: (81430) 36-169
e-mail: admkaalamo@yandex.ru

Исх. № ³²⁵ от « 13 » июля 2021 г.

ООО "Онего Юст"

185001, Республика Карелия, г.
Петрозаводск, ул. Мурманская (Октябрьский
Р-Н), д. 26, офис 120
onego-yust@yandex.ru

На Ваш запрос № 157/2021 от 08.07.2021г. Администрация Кааламского сельского поселения сообщает, что согласовывает изменения в ранее утвержденную Распоряжением Правительства РК документацию по планировке территории для обеспечения проектирования и строительства объекта «Газопровод межпоселковый от ГР С Сортавала - п. Рауталаhti — д. Хийденсельга — д. Янис — п. Ляскеля с отводом на п. Харлу Питкярантского района Республики Карелия» (код объекта 10/637-1).

Глава Кааламского сельского поселения

А.М.Мищенко





Республика Карелия
АДМИНИСТРАЦИЯ
ЛЯСКЕЛЬСКОГО СЕЛЬСКОГО
ПОСЕЛЕНИЯ
От 26.07.2021г. № 182
186804, п. Ляскеля, ул. Советская, 23
тел/факс (81433) 4-91-76, 4-91-77
E-mail: laskela-osp@mail.ru

Петрозаводск,
ул. Мурманская 26, оф. 120
Директору ООО «ОНЕГО ЮСТ»
С.Л. Носковой

Исх. № 159/2021 от 08.07.2021

Администрация Ляскельского сельского поселения согласовывает изменения в ранее утвержденную Распоряжением Правительства РК документацию по планировке территории для обеспечения проектирования и строительства объекта «Газопровод межпоселковый от ГРС Сортавала-Рауталаhti-Хийденсельга-Янис-Ляскеля с отводом на Харлу Питкярантского района Республики Карелия» код объекта 10/637-1.

Необходимо учесть, что к участку с кадастровым номером 10:05:0030401:228/1 для прокладки газопровода, примыкает действующее гражданское кладбище, не имеющее границ, находящееся на землях госфонда, т.е. на земельном участке с кадастровым номером 10:05:0030401:177/1 «Для ведения лесного хозяйства».

Глава Ляскельского сельского поселения

Н.В. Заречная.



РЕСПУБЛИКА КАРЕЛИЯ
Питкярантского района
**Администрация
Харлуского
сельского
поселения**
186806, Питкярантский район,
п. Харлу,
ул. Главное шоссе, д. 32-а
телефон: (881433) 49-5-46
e-mail: harluadm@mail.ru

ООО «ОНЕГО ЮСТ»
г. Петрозаводск, ул. Мурманская, д. 26

от 15.07.2021 № 307
на № 158/2021 от 08.07.2021

Администрация Харлуского сельского поселения согласовывает представленный Проект внесения изменений в документацию по планировке территории в составе проекта планировки территории и проекта межевания территории объекта капитального строительства регионального значения «Газопровод межпоселковый от ГРС Сортавала – п. Рауталахти – д. Хийденсельга – д. Янис – п. Ляскеля с отводом на п. Харлу Питкярантского района Республики Карелия».

Глава
Харлуского сельского поселения



И.П. Михалов