

**РЕКОНСТРУКЦИЯ УЧАСТКА АВТОМОБИЛЬНОЙ ДОРОГИ
ОППОЛА – РУСКЕАЛА, КМ 58 – КМ 68**

**ВНЕСЕНИЕ ИЗМЕНЕНИЙ В ДОКУМЕНТАЦИЮ ПО
ПЛАНИРОВКЕ ТЕРРИТОРИИ**

Раздел 2. Проект межевания территории

Часть 1. Основная часть проекта межевания территории

Книга 1. Проект межевания территории. Графическая часть

10с-ПИР/22-ПМТ1.1

Том 2.1.1


Обозначение	Наименование	Примечание
10с-ПИР/22-ПМТ1.1-С	Содержание тома 2.1.1	2
10с-ПИР/22-СДП	Состав документации по планировке территории	3
10с-ПИР/22-ПМТ1.1-ГЧ	Графическая часть	4

Инв. № подл.	Изм.	Кол.уч.	Лист	№ док.	Подп.	Дата	Взам. инв. №	Подп. и дата	
									Разработал
Н.контр.	Шанина		14.11.22	Содержание тома 2.1.1					1
							ООО ПИИ «Севзапдорпроект»		

Обозначение	Наименование	Примечание
10с-ПИР/22-ПМТ1.1-ГЧ.ВГЧ	Ведомость документов графической части	4
10с-ПИР/22-ПМТ1.1-ГЧ1	Чертеж межевания территории. Часть 1 (на 10 листах)	5
10с-ПИР/22-ПМТ1.1-ГЧ2	Чертеж межевания территории. Часть 2 (на 10 листах)	15



Инв. № подл.	Изм.	Кол.уч.	Лист	№ док.	Подп.	Дата	Взам. инв. №	Подп. и дата		
									Разработал	Силина
Н.контр.	Шанина	<i>ш</i>	14.11.22	Ведомость документов графической части					1	
							ООО ПИИ «Севзапдорпроект»			

УСЛОВНЫЕ ОБОЗНАЧЕНИЯ:	
	земельные участки, подлежащие рекультивации
	граница муниципальных образований

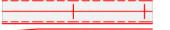УСЛОВНЫЕ ОБОЗНАЧЕНИЯ:	
	ось проектируемой автомобильной дороги
	проектируемая автомобильная дорога
	обозначение и номер характерной точки образующих земельных участков
	обозначение и номер характерной точки образующих земельных участков, подлежащих рекультивации
	обозначение кадастрового номера земельного участка
	обозначение кадастрового номера ранее учтенного земельного участка
	обозначение кадастрового номера объекта капитального строительства
	номер кадастрового квартала
	условный номер образуемого земельного участка, предназначенного для размещения линейного объекта
	условный номер образуемого земельного участка, предназначенных для размещения линейных, подлежащих реконструкции в связи с изменением их местоположения
	утвержденные красные линии
	линии отступа от красных линий
	границы образуемых земельных участков
	границы земельных участков, имеющиеся в ЕГРН сведения о которых достаточны для определения местоположения
	граница ранее учтенных земельных участков, имеющиеся в ЕГРН сведения о которых не достаточны для определения их местоположения
	обозначение объектов капитального строительства, сведения о которых содержатся в ЕГРН
	граница кадастровых кварталов




Начало строительных работ ПК 0+00 соответствует км 58+437 существующего километража автомобильной дороги "Оппола - Рускеала"

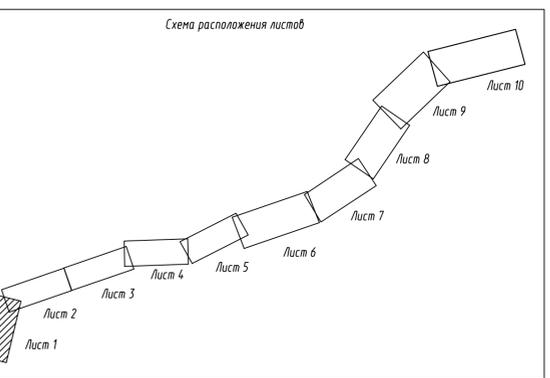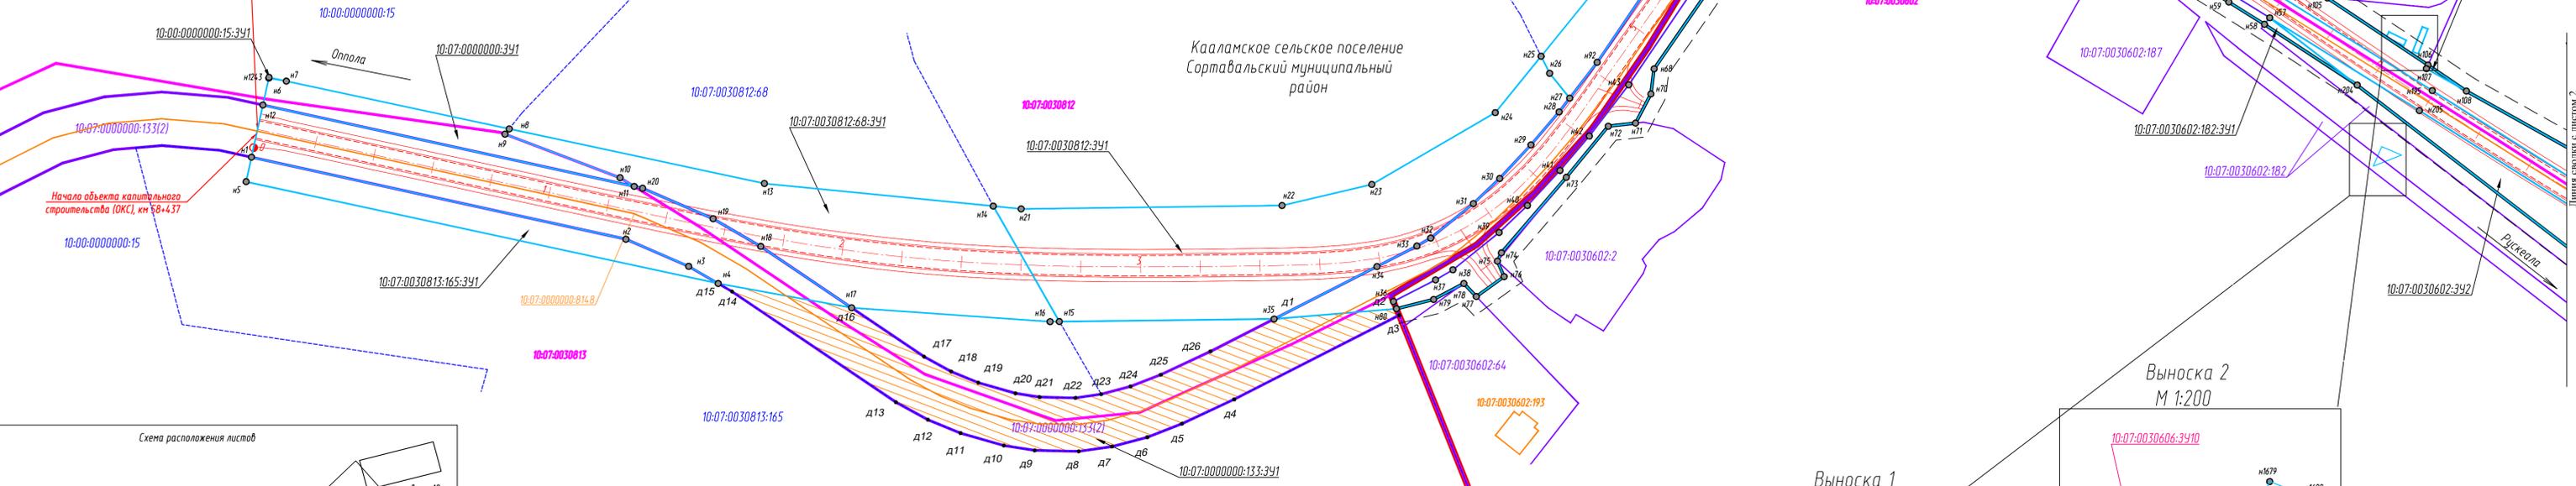


Примечание:
 1. Система координат МСК-10
 2. Система высот Балтийская 1977 года
 3. Топографическая съемка октябрь 2019 года
 4. Сведения о границах земельных участках предоставлены филиалом ФГБУ «Федеральная кадастровая палата Федеральной службы государственной регистрации, кадастра и картографии» по Республике Карелия
 5. Документы территориального планирования муниципальных образований:
 а) Генеральный план Кааламского сельского поселения, утвержденный решением Совета Кааламского сельского поселения от 16 декабря 2013 г. № 20 (с изменениями, утвержденными решением Совета Сортавальского муниципального района от 09.08.2019 г. № 27)
 б) Схема территориального планирования Сортавальского муниципального района, утвержденная решением Совета Сортавальского муниципального района от 04.04.2012 г. № 246 (с изменениями от 24.12.2019 №66)

Выноска 1
М 1:500

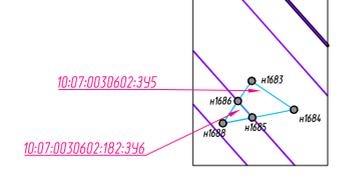


Выноска 2
М 1:200

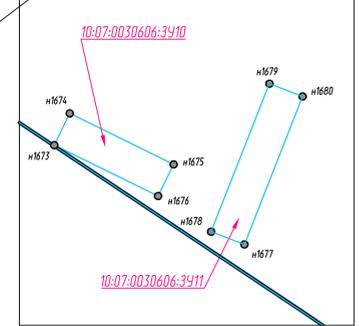


Линия сводит с листом 2

10с-ПИР/22-ПМТ1.1-ГЧ1					
«Реконструкция участка автомобильной дороги Оппола-Рускеала, км 58 - км 68»					
Изм.	Квал.уч.	Лист	Индок.	Подпись	Дата
Разработал	Силина			С	14.11.22
Проверил	Зайцева			З	14.11.22
И.контр.	Шанина			Ш	14.11.22
Проект межевания территории					Стадия
Чертеж межевания территории. Часть 1					Лист
М 1:1000					Листов
					1
					10
					ООО "ПИИ "Севзалдорпроект"

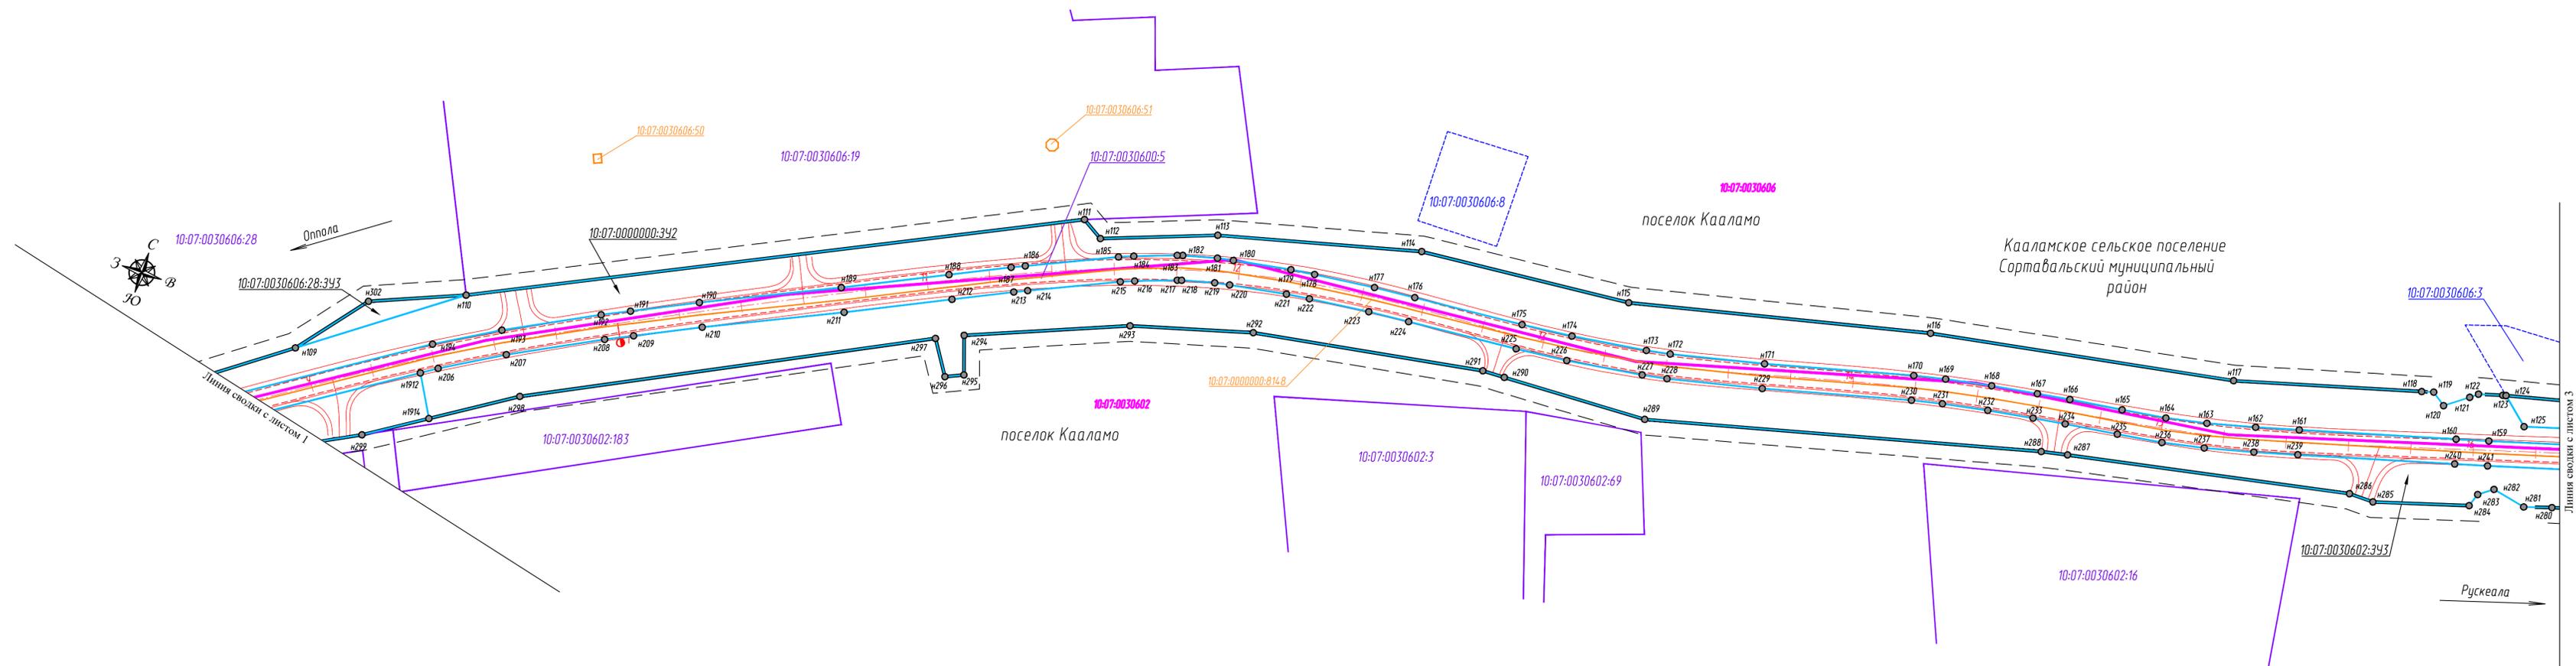

УСЛОВНЫЕ ОБОЗНАЧЕНИЯ:	
	ось проектируемой автомобильной дороги
	проектируемая автомобильная дорога
	обозначение и номер характерной точки образуемых земельных участков
	обозначение кадастрового номера земельного участка
	обозначение кадастрового номера ранее учтенного земельного участка
	обозначение кадастрового номера объекта капитального строительства

	10-07-0030106	номер кадастрового квартала
	10-07-0030606:28:342	условный номер образуемого земельного участка, предназначенного для размещения линейного объекта
	10-07-0030606:3411	условный номер образуемого земельного участка, предназначенных для размещения линейных, подлежащих реконструкции в связи с изменением их местоположения
		утвержденные красные линии
		линии отступа от красных линий
		границы образуемых земельных участков
		границы земельных участков, имеющиеся в ЕГРН сведения о которых достаточны для определения местоположения
		граница ранее учтенных земельных участков, имеющиеся в ЕГРН сведения о которых не достаточны для определения их местоположения
		обозначение объектов капитального строительства, сведения о которых содержатся в ЕГРН
		граница кадастровых кварталов

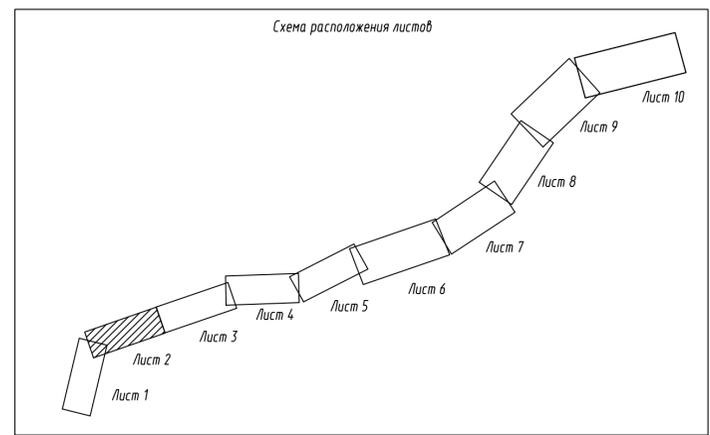

Примечание:
 1. Система координат МСК-10
 2. Система высот Балтийская 1977 года
 3. Топографическая съемка октябрь 2019 года
 4. Сведения о границах земельных участках предоставлены филиалом ФГБУ «Федеральная кадастровая палата Федеральной службы государственной регистрации, кадастра и картографии» по Республике Карелия
 5. Документы территориального планирования муниципальных образований:
 а) Генеральный план Кааламского сельского поселения, утвержденный решением Совета Кааламского сельского поселения от 16 декабря 2013 г. № 20 (с изменениями, утвержденными решением Совета Сортавальского муниципального района от 09.08.2019 г. № 27)
 б) Схема территориального планирования Сортавальского муниципального района, утвержденная решением Совета Сортавальского муниципального района от 04.04.2012 г. № 246 (с изменениями от 24.12.2019 №66)



10с-ПИР/22-ПМТ1.1-ГЧ1							
«Реконструкция участка автомобильной дороги Оппола-Рускеала, км 58 - км 68»							
Изм.	Кол.уч.	Лист	Подпись	Дата			
Разработал	Силина	14.11.22		14.11.22	Проект межевания территории		
Проверил	Зайцева			14.11.22			
Н.контр.	Шанина			14.11.22	Чертеж межевания территории. Часть 1 М 1:1000		
					Стадия	Лист	Листов
						2	
					000 "ПИИ "Севзадрпроект"		

Составлено
 Взам. инв. №
 Листы и дата
 Инв. № подл.

УСЛОВНЫЕ ОБОЗНАЧЕНИЯ:

	ось проектируемой автомобильной дороги
	проектируемая автомобильная дорога
	граница образуемого земельного участка, расположенного в границе полосы отвода РЖД
н195	обозначение и номер характерной точки образуемых земельных участков
10-07-0030606:28	обозначение кадастрового номера земельного участка
10-00-0000000:15	обозначение кадастрового номера ранее учтенного земельного участка
10-07-0030602:193	обозначение кадастрового номера объекта капитального строительства
10-07-0030106	номер кадастрового квартала
10-07-0030606:28:342	условный номер образуемого земельного участка, предназначенного для размещения линейного объекта
10-07-0030606:3411	условный номер образуемого земельного участка, предназначенных для размещения линейных, подлежащих реконструкции в связи с изменением их местоположения
	утвержденные красные линии
	линии отступа от красных линий
	границы образуемых земельных участков
	границы земельных участков, имеющиеся в ЕГРН сведения о которых достаточны для определения местоположения
	граница ранее учтенных земельных участков, имеющиеся в ЕГРН сведения о которых не достаточны для определения их местоположения
	обозначение объектов капитального строительства, сведения о которых содержатся в ЕГРН
	граница кадастровых кварталов
10-07-0030600:5:341	условный номер образуемого земельного участка, расположенного в границе полосы отвода РЖД



	граница земельного участка, образование которого предусмотрено схемой расположения земельного участка на кадастровом плане территории, срок действия которой не истек
--	---

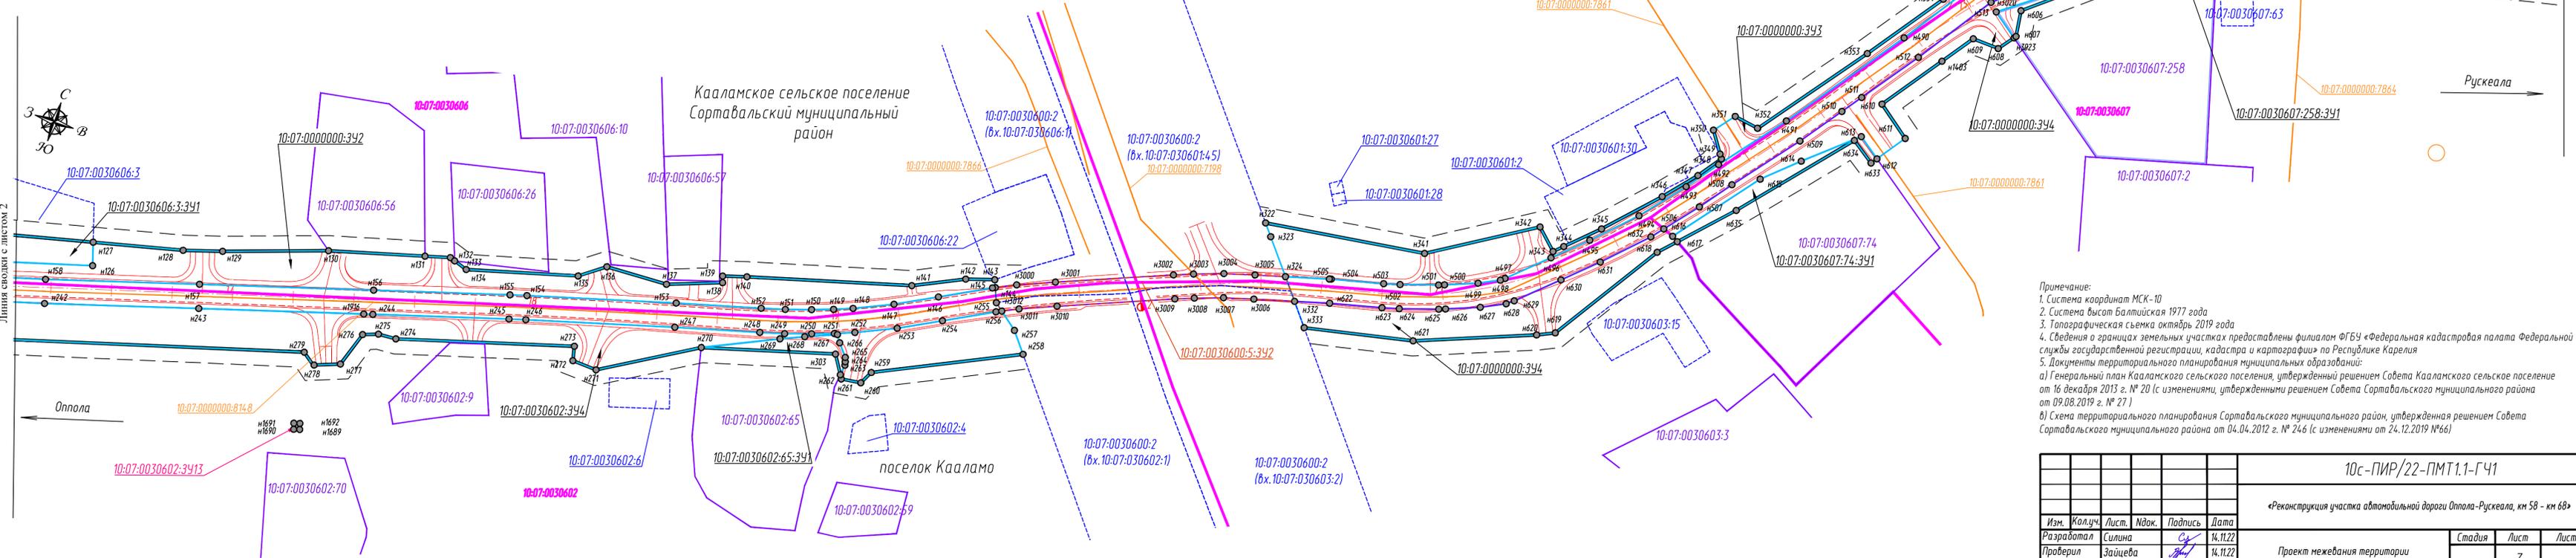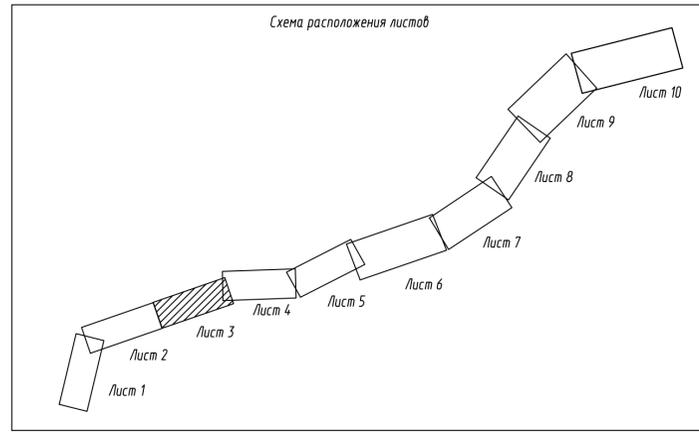

Примечание:
 1. Система координат МСК-10
 2. Система высот Балтийская 1977 года
 3. Топографическая съемка октябрь 2019 года
 4. Сведения о границах земельных участках предоставлены филиалом ФГБУ «Федеральная кадастровая палата Федеральной службы государственной регистрации, кадастра и картографии» по Республике Карелия
 5. Документы территориального планирования муниципальных образований:
 а) Генеральный план Кааламского сельского поселения, утвержденный решением Совета Кааламского сельского поселения от 16 декабря 2013 г. № 20 (с изменениями, утвержденными решением Совета Сортавального муниципального района от 09.08.2019 г. № 27)
 б) Схема территориального планирования Сортавального муниципального района, утвержденная решением Совета Сортавального муниципального района от 04.04.2012 г. № 246 (с изменениями от 24.12.2019 №66)

10с-ПИР/22-ПМТ.1.1-ГЧ1					
«Реконструкция участка автомобильной дороги Оппола-Рускеала, км 58 - км 68»					
Изм.	Кол.уч.	Лист	Док.	Подпись	Дата
Разработал		Шинина		<i>Шинина</i>	14.11.22
Проверил		Зайцева		<i>Зайцева</i>	14.11.22
И.контр.		Шинина		<i>Шинина</i>	14.11.22
Проект межевания территории				Стадия	Лист
Чертеж межевания территории. Часть 1 М 1:1000				3	Листов
				000 "ПИИ "Севзапдорпроект"	

Согласовано
 Взам. инв. №
 Подп. и дата
 Инв. № подл.

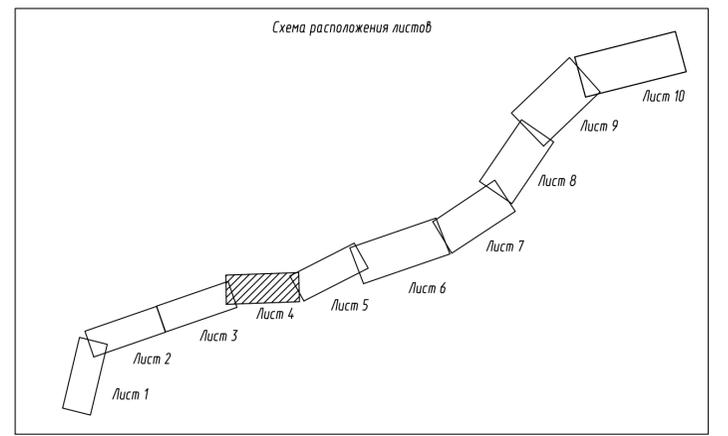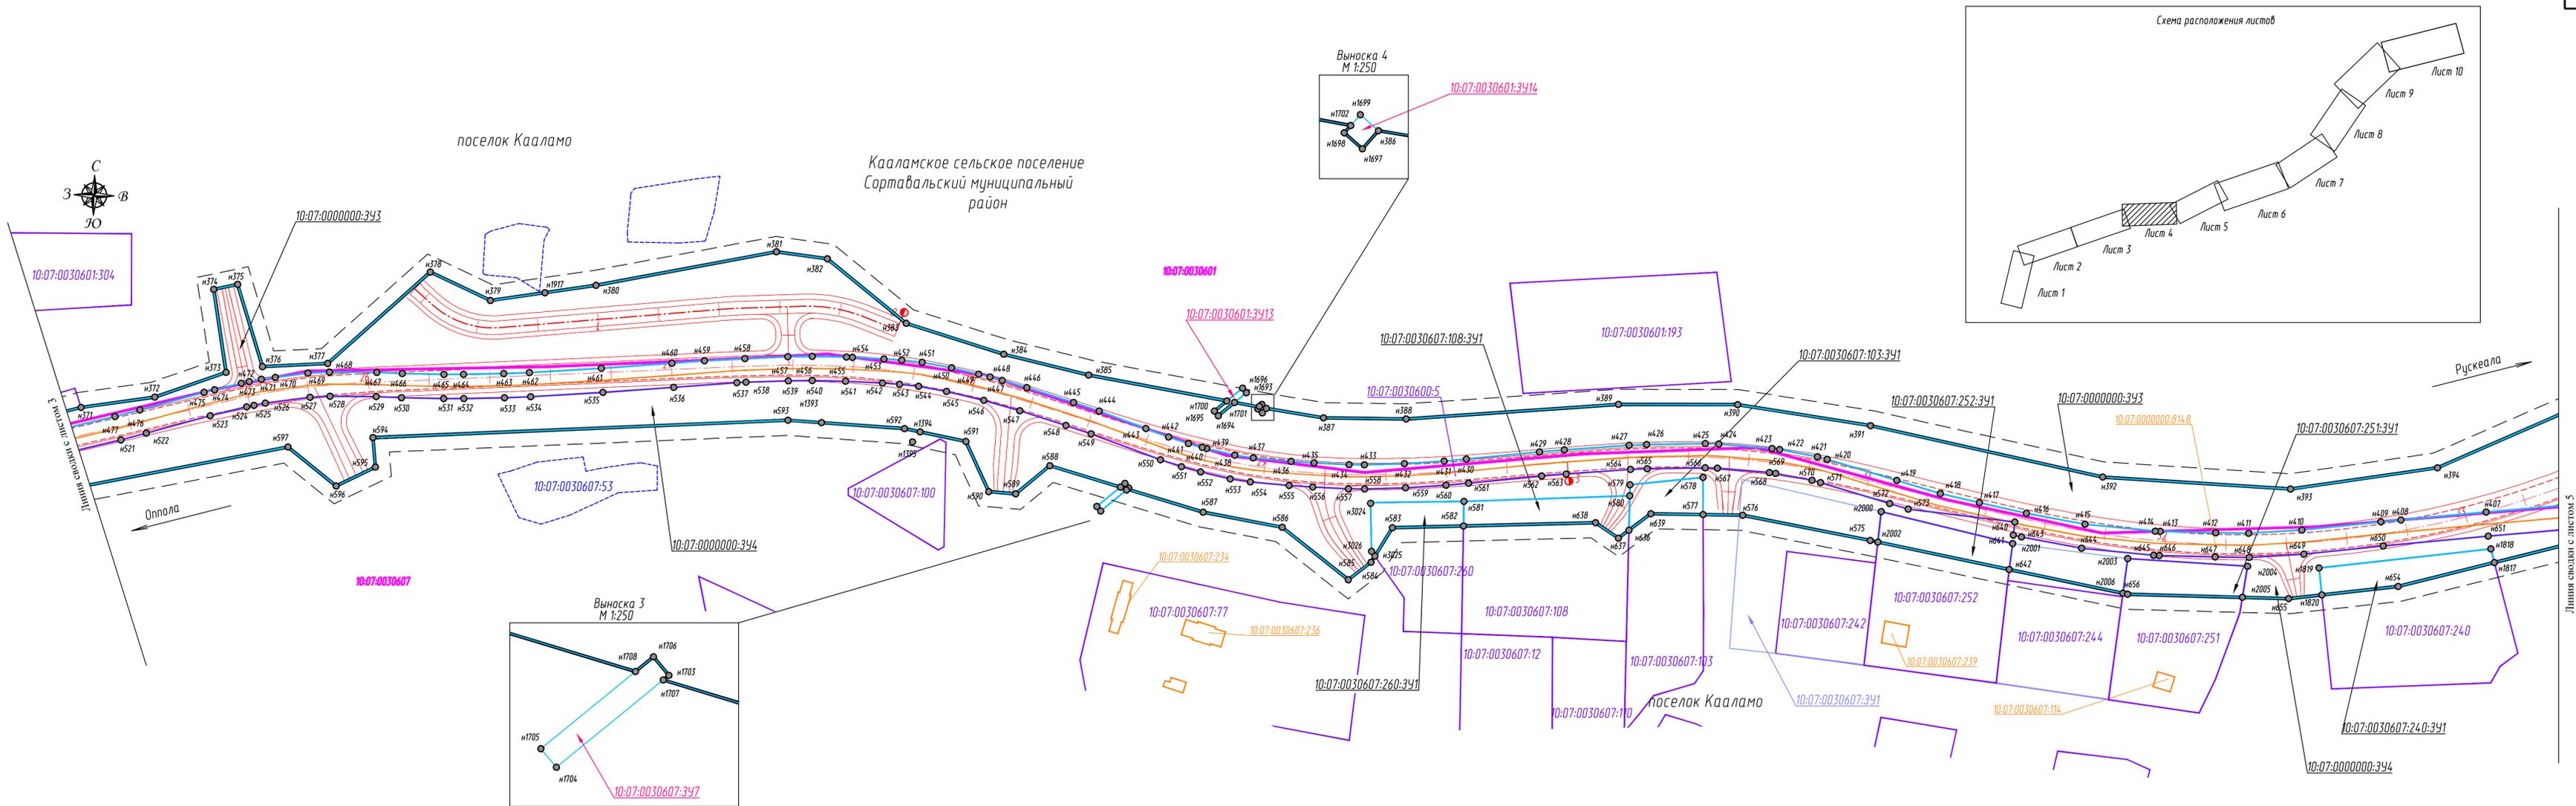


УСЛОВНЫЕ ОБОЗНАЧЕНИЯ:		линии отступа от красных линий	
	ось проектируемой автомобильной дороги		границы образуемых земельных участков
	проектируемая автомобильная дорога		границы земельных участков, имеющиеся в ЕГРН сведения о которых достаточны для определения местоположения
	обозначение и номер характерной точки образуемых земельных участков		граница ранее учтенных земельных участков, имеющиеся в ЕГРН сведения о которых не достаточны для определения их местоположения
10-07-0030606-28	обозначение кадастрового номера земельного участка		обозначение объектов капитального строительства, сведения о которых содержатся в ЕГРН
10-00-0000000-15	обозначение кадастрового номера ранее учтенного земельного участка		граница кадастровых кварталов
10-07-0030607-193	обозначение кадастрового номера объекта капитального строительства		граница земельного участка, образование которого предусмотрено схемой расположения земельного участка на кадастровом плане территории, срок действия которой не истек
10-07-0030106	номер кадастрового квартала		обозначение земельных участков, образование которых предусмотрено схемой расположения земельных участков на кадастровом плане территории в зоне планируемого размещения линейного объекта
10-07-0030606-28-342	условный номер образуемого земельного участка, предназначенного для размещения линейного объекта		
10-07-0030606-3411	условный номер образуемого земельного участка, предназначенных для размещения линейных, подлежащих реконструкции в связи с изменением их местоположения		
	утвержденные красные линии		

Примечание:
 1. Система координат МСК-10
 2. Система высот Балтийская 1977 года
 3. Топографическая съемка октябрь 2019 года
 4. Сведения о границах земельных участков предоставлены филиалом ФГБУ «Федеральная кадастровая палата Федеральной службы государственной регистрации, кадастра и картографии» по Республике Карелия
 5. Документы территориального планирования муниципальных образований:
 а) Генеральный план Кааламского сельского поселения, утвержденный решением Совета Кааламского сельского поселения от 16 декабря 2013 г. № 20 (с изменениями, утвержденными решением Совета Сортавальского муниципального района от 09.08.2019 г. № 27)
 б) Схема территориального планирования Сортавальского муниципального район, утвержденная решением Совета Сортавальского муниципального района от 04.04.2012 г. № 246 (с изменениями от 24.12.2019 №66)


10с-ПИР/22-ПМТ.1.1-ГЧ1					
«Реконструкция участка автомобильной дороги Оннола-Рускеала, км 58 - км 68»					
Изм.	Кол.уч.	Лист	Нодк.	Подпись	Дата
Разработал					14.11.22
Проверил	Зайцева				14.11.22
Н.контр.	Шанина				14.11.22
Проект межевания территории				Стадия	Лист
Чертеж межевания территории. Часть 1					4
М 1:1000				000 "ПИИ "Севзапдорпроект"	

Согласно
 Власк. инф. №
 Лист и дата
 Инв. № табл.


УСЛОВНЫЕ ОБОЗНАЧЕНИЯ:	
	земельные участки, подлежащие рекультивации
	граница муниципальных образований

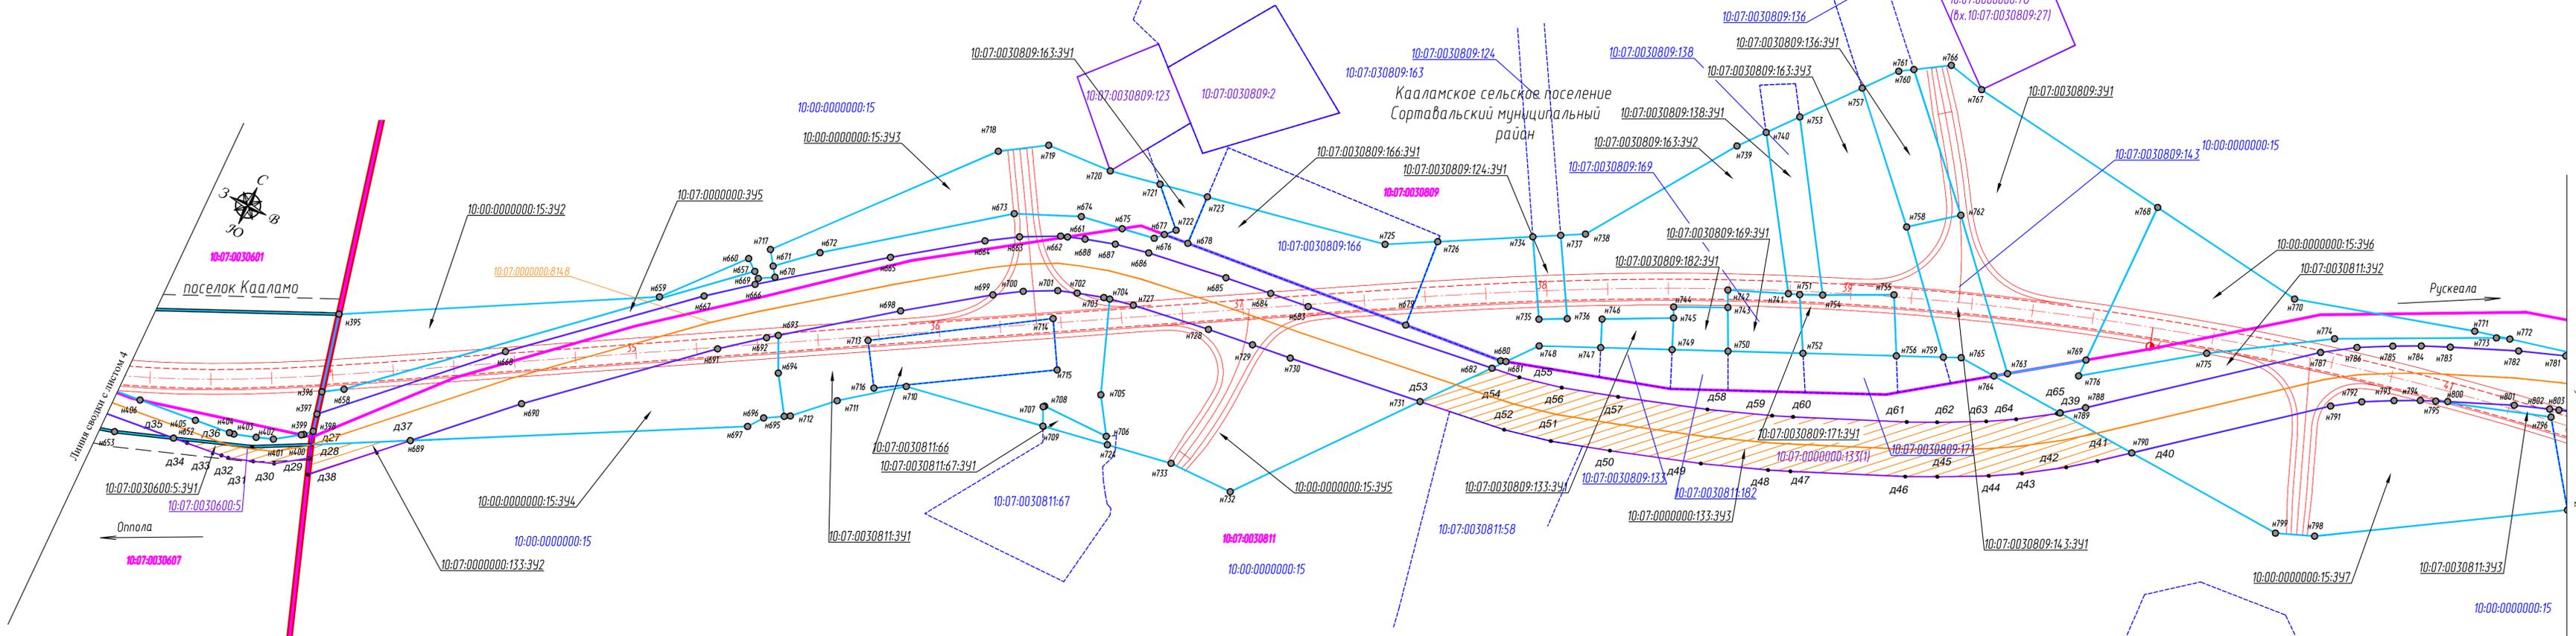

УСЛОВНЫЕ ОБОЗНАЧЕНИЯ:	
	ось проектируемой автомобильной дороги
	проектируемая автомобильная дорога
	обозначение и номер характерной точки образуемых земельных участков
	обозначение и номер характерной точки образуемых земельных участков, подлежащих рекультивации

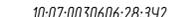	10-07-0030606-28	обозначение кадастрового номера земельного участка
	10-00-0000000-15	обозначение кадастрового номера ранее учтенного земельного участка
	10-07-0030602-193	обозначение кадастрового номера объекта капитального строительства
	10-07-0030106	номер кадастрового квартала
	10-07-0030606-28-342	условный номер образуемого земельного участка, предназначенного для размещения линейного объекта
	10-07-0030606-3411	условный номер образуемого земельного участка, предназначенных для размещения линейных, подлежащих реконструкции в связи с изменением их местоположения
		утвержденные красные линии
		линии отступа от красных линий
		границы образуемых земельных участков
		границы земельных участков, имеющиеся в ЕГРН сведения о которых достаточны для определения местоположения
		граница ранее учтенных земельных участков, имеющиеся в ЕГРН сведения о которых не достаточны для определения их местоположения


	обозначение объектов капитального строительства, сведения о которых содержатся в ЕГРН
	граница кадастровых кварталов

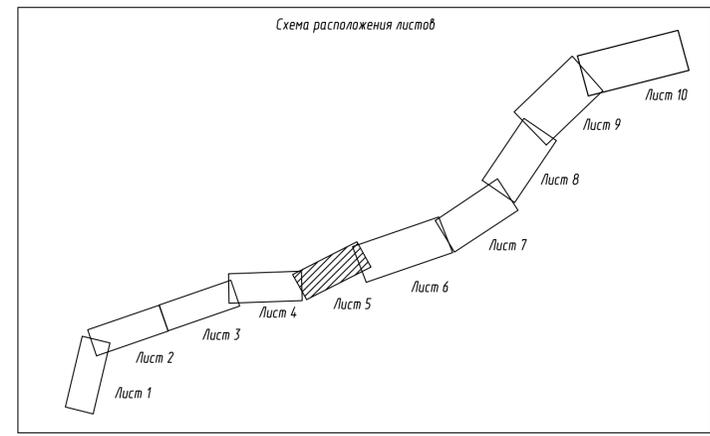

Примечание:
 1. Система координат МСК-10
 2. Система Высот Балтийская 1977 года
 3. Топографическая съемка октябрь 2019 года
 4. Сведения о границах земельных участков предоставлены филиалом ФГБУ «Федеральная кадастровая палата Федеральной службы государственной регистрации, кадастра и картографии» по Республике Карелия
 5. Документы территориального планирования муниципальных образований:
 а) Генеральный план Кааламского сельского поселения, утвержденный решением Совета Кааламского сельского поселения от 16 декабря 2013 г. № 20 (с изменениями, утвержденными решением Совета Сортавальского муниципального района от 09.08.2019 г. № 27)
 б) Схема территориального планирования Сортавальского муниципального района, утвержденная решением Совета Сортавальского муниципального района от 04.04.2012 г. № 246 (с изменениями от 24.12.2019 №66)

10с-ПИР/22-ПМТ.1.1-ГЧ1				
«Реконструкция участка автомобильной дороги Оппола-Рускеала, км 58 - км 68»				
Изм.	Кол.уч.	Лист	Подп.	Дата
Разработал	Силина	14	11.22	
Проверил	Зайцева	14	11.22	
И.контр.	Шанина	14	11.22	
Проект межевания территории			Стадия	Лист
				5
Чертеж межевания территории. Часть 1 М 1:1000			000 "ПИИ "Севзадрпроект"	

Составлено
 Взято из №
 Лист и дата
 Инв. № таб.

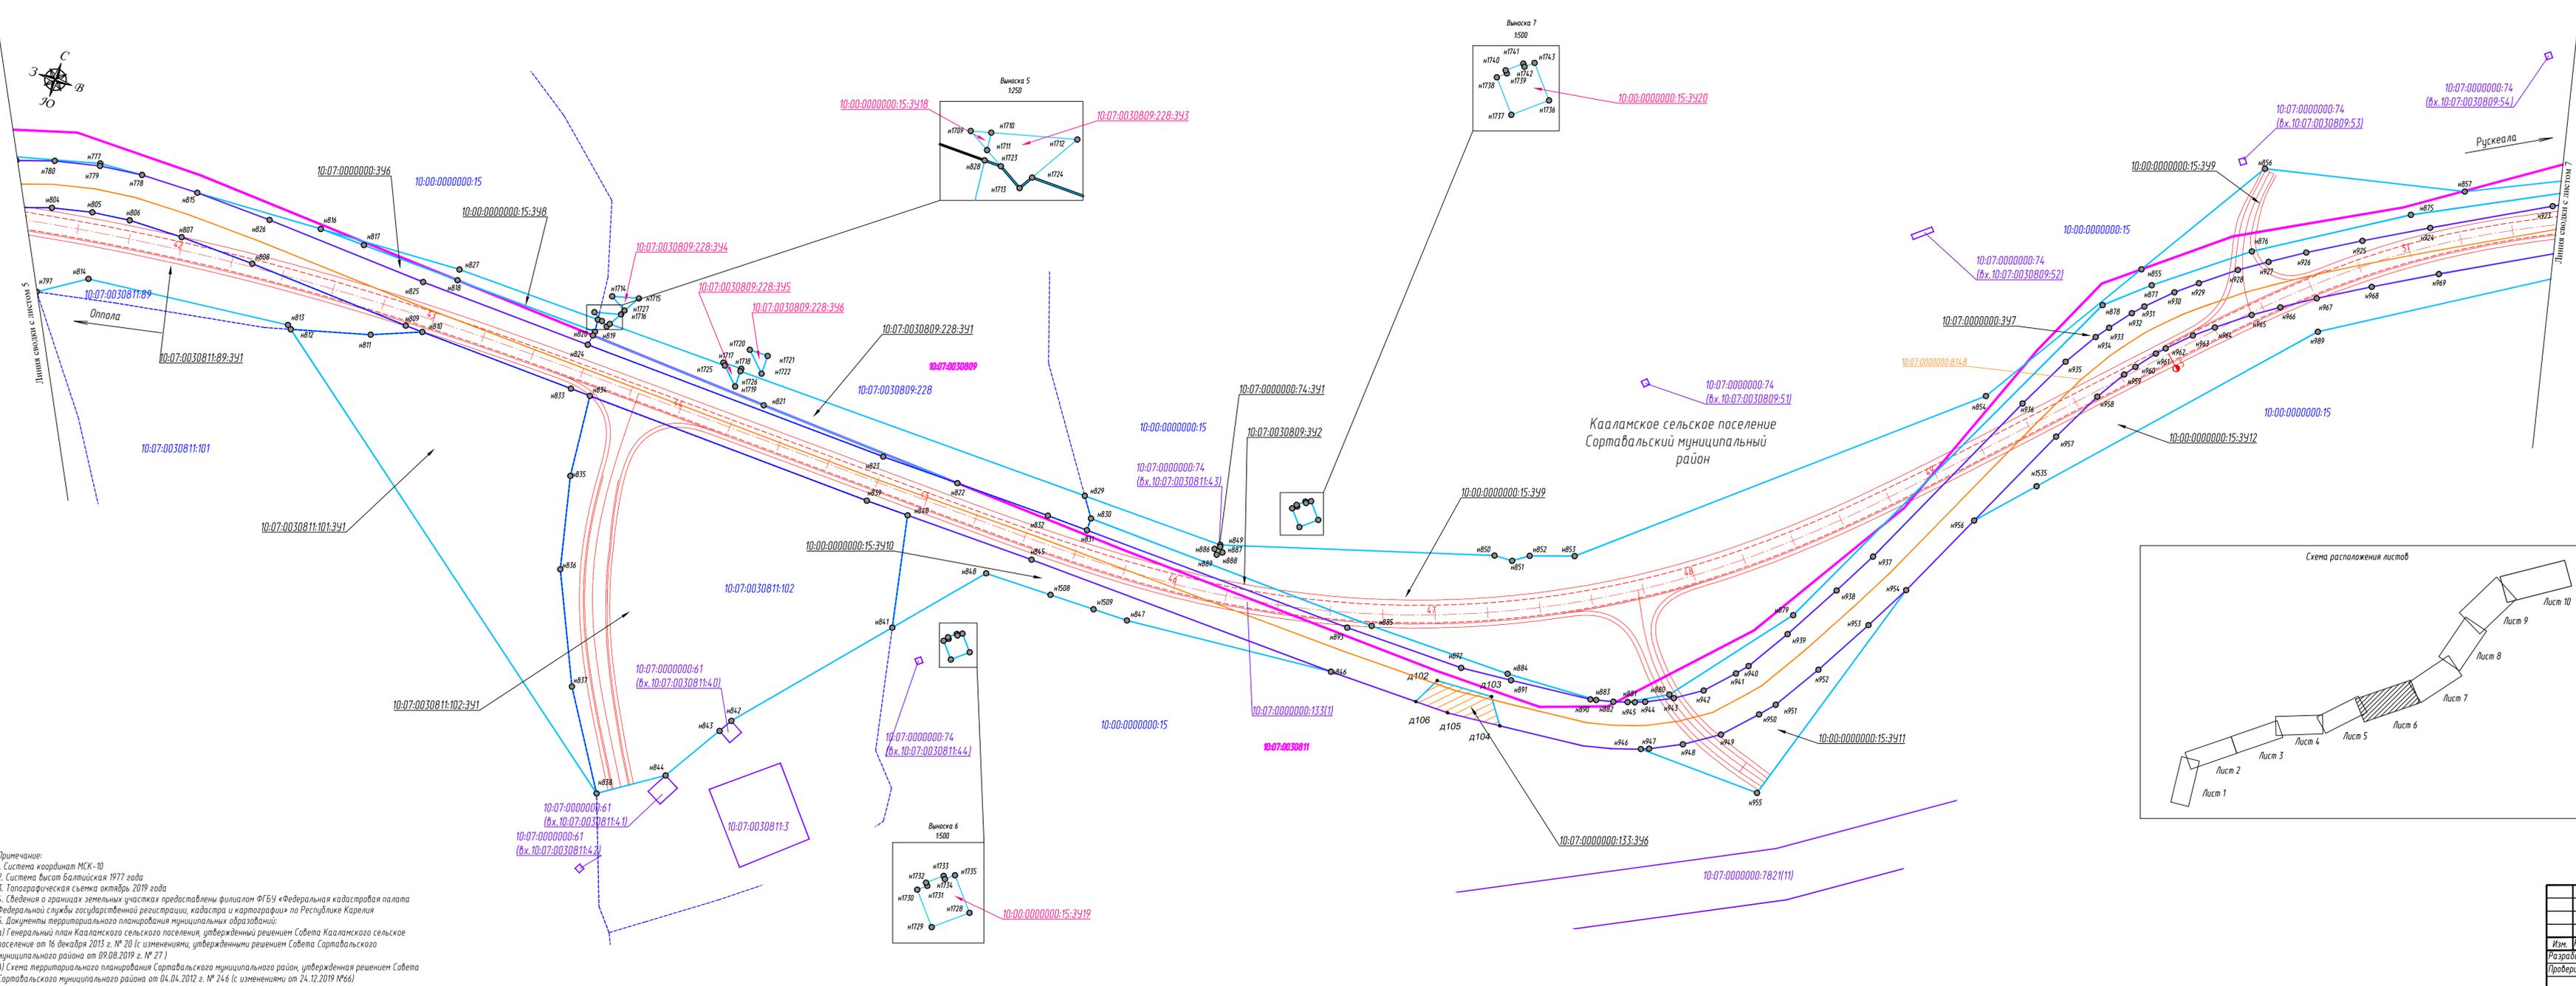

УСЛОВНЫЕ ОБОЗНАЧЕНИЯ:

	ось проектируемой автомобильной дороги
	проектируемая автомобильная дорога
	обозначение и номер характерной точки образуемых земельных участков
	обозначение и номер характерной точки образуемых земельных участков, подлежащих рекультивации
	обозначение кадастрового номера земельного участка
	обозначение кадастрового номера ранее учтенного земельного участка
	обозначение кадастрового номера объекта капитального строительства
	номер кадастрового квартала
	условный номер образуемого земельного участка, предназначенного для размещения линейного объекта
	условный номер образуемого земельного участка, предназначенный для размещения линейных, подлежащих реконструкции в связи с изменением их местоположения
	утвержденные красные линии
	линии отступов от красных линий
	границы образуемых земельных участков
	границы земельных участков, имеющиеся в ЕГРН сведения о которых достаточны для определения местоположения
	граница ранее учтенных земельных участков, имеющиеся в ЕГРН сведения о которых не достаточны для определения их местоположения
	обозначение объектов капитального строительства, сведения о которых содержатся в ЕГРН
	граница кадастровых кварталов
	земельные участки, подлежащие рекультивации



Примечание:
 1. Система координат МСК-10
 2. Система высот Балтийская 1977 года
 3. Топографическая съемка октябрь 2019 года
 4. Сведения о границах земельных участков предоставлены филиалом ФГБУ «Федеральная кадастровая палата Федеральной службы государственной регистрации, кадастра и картографии» по Республике Карелия
 5. Документы территориального планирования муниципальных образований:
 а) Генеральный план Кааламского сельского поселения, утвержденный решением Совета Кааламского сельского поселения от 16 декабря 2013 г. № 20 (с изменениями, утвержденными решением Совета Сортавальского муниципального района от 09.08.2019 г. № 27)
 б) Схема территориального планирования Сортавальского муниципального района, утвержденная решением Совета Сортавальского муниципального района от 04.04.2012 г. № 24/6 (с изменениями от 24.12.2019 №66)

10с-ПИР/22-ПМТ1.1-ГЧ1				
«Реконструкция участка автомобильной дороги Опола-Рускевола, км 58 - км 68»				
Изм.	Кол.уч.	Лист	Изд.	Дата
Разработал	Силина			14.11.22
Проверил	Зайцева			14.11.22
И.контр.	Шанина			14.11.22
Стадия		Лист	Листов	
Проект межевания территории		6		
Чертеж межевания территории. Часть 1				000 "ПИИ "Севзадрпроект"
М 1:1000				

УСЛОВНЫЕ ОБОЗНАЧЕНИЯ:

	земельные участки, подлежащие рекультивации
	ось проектируемой автомобильной дороги
	проектируемая автомобильная дорога
	обозначение и номер характерной точки образуемых земельных участков
	обозначение и номер характерной точки образуемых земельных участков, подлежащих рекультивации


10-07-0030606:28	обозначение кадастрового номера земельного участка
10-00-0000000:15	обозначение кадастрового номера ранее учтенного земельного участка
10-07-0030602:193	обозначение кадастрового номера объекта капитального строительства
10-07-0030106	номер кадастрового квартала
10-07-0030606:28:342	условный номер образуемого земельного участка, предназначенного для размещения линейного объекта
10-07-0030606:3411	условный номер образуемого земельного участка, предназначенных для размещения линейных, подлежащих реконструкции в связи с изменением их местоположения
	утвержденные красные линии
	линии отступа от красных линий
	границы образуемых земельных участков
	границы земельных участков, имеющиеся в ЕГРН сведения о которых достаточны для определения местоположения
	граница ранее учтенных земельных участков, имеющиеся в ЕГРН сведения о которых не достаточны для определения их местоположения
	обозначение объектов капитального строительства, сведения о которых содержатся в ЕГРН
	граница кадастровых кварталов

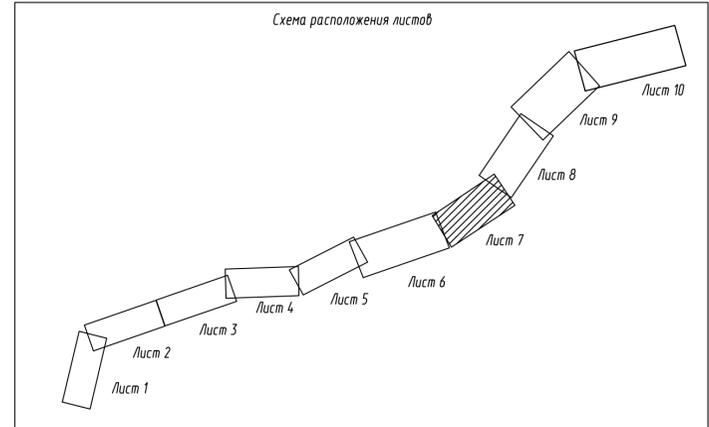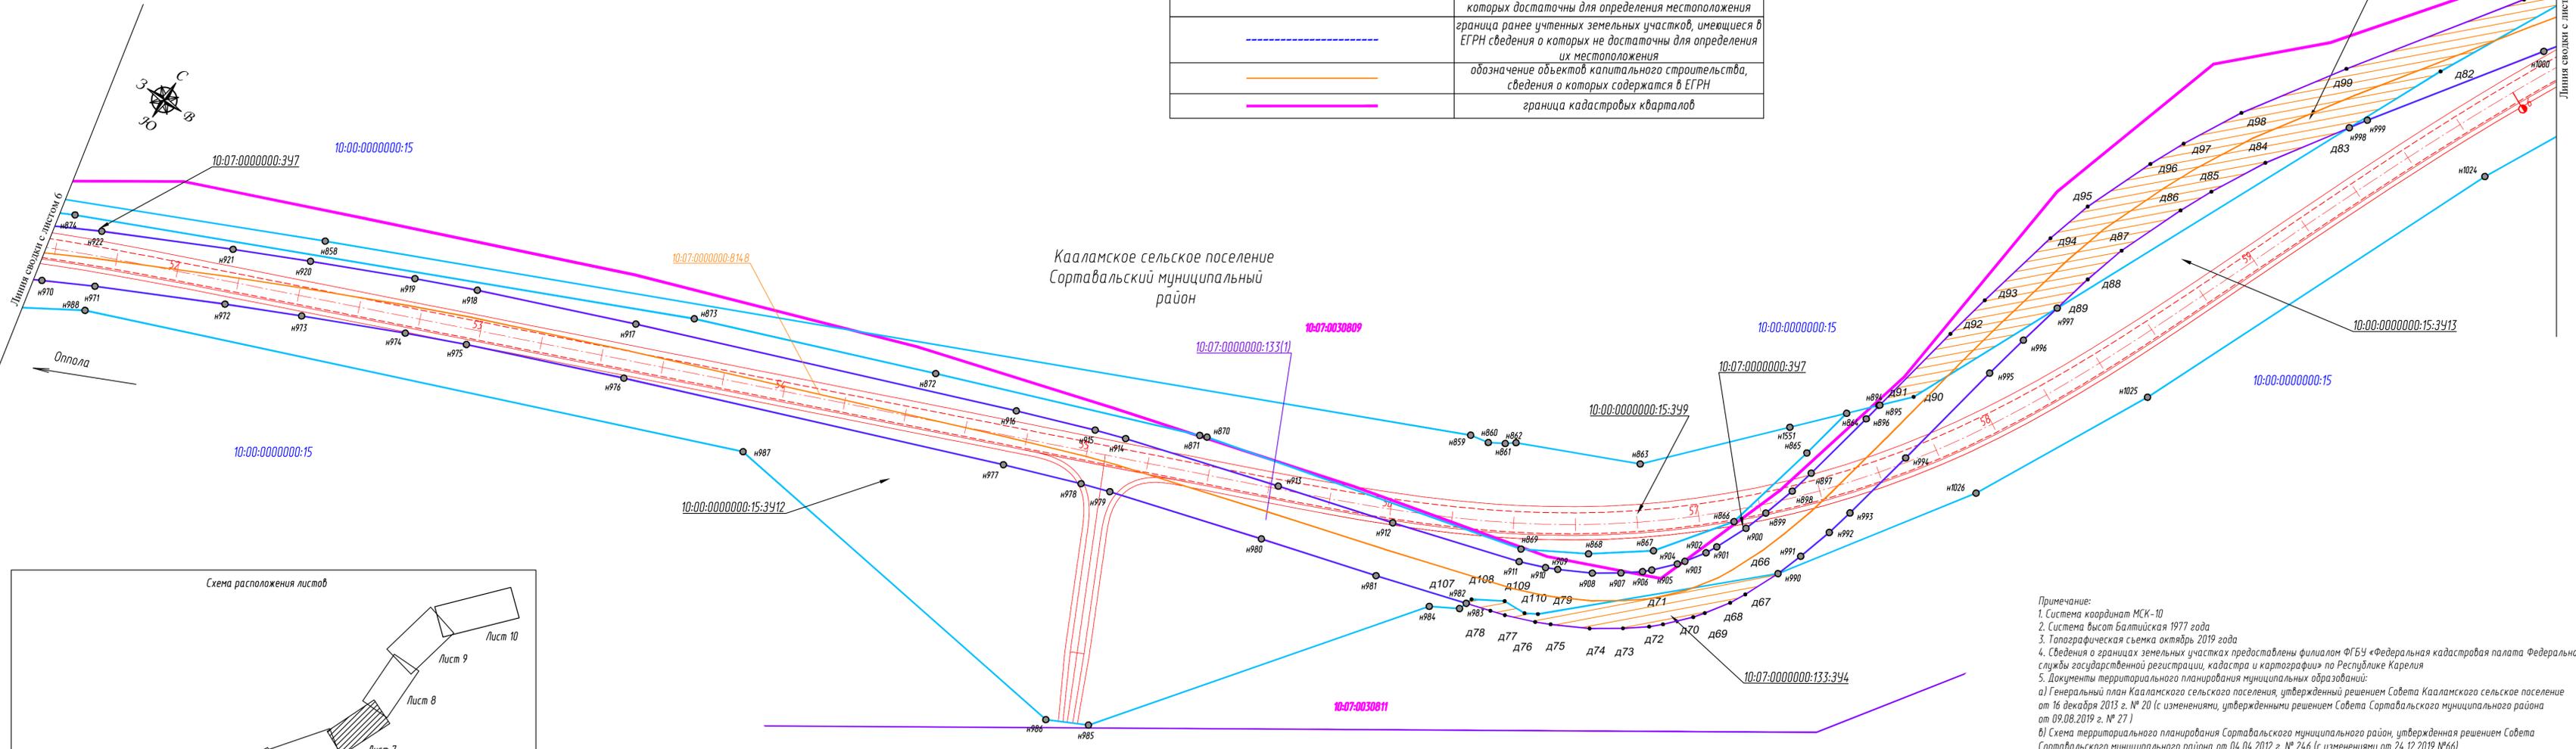


Примечание:
 1. Система координат МСК-10
 2. Система высот Балтийская 1977 года
 3. Топографическая съемка октябрь 2019 года
 4. Сведения о границах земельных участках предоставлены филиалом ФГБУ «Федеральная кадастровая палата Федеральной службы государственной регистрации, кадастра и картографии» по Республике Карелия
 5. Документы территориального планирования муниципальных образований:
 а) Генеральный план Кааламского сельского поселения, утвержденный решением Совета Кааламского сельское поселение от 16 декабря 2013 г. № 20 (с изменениями, утвержденными решением Совета Сортавальского муниципального района от 09.08.2019 г. № 27)
 б) Схема территориального планирования Сортавальского муниципального района, утвержденная решением Совета Сортавальского муниципального района от 04.04.2012 г. № 24/6 (с изменениями от 24.12.2019 №66)

10с-ПИР/22-ПМТ1.1-ГЧ1				
«Реконструкция участка автомобильной дороги Оппола-Рускеала, км 58 - км 68»				
Изм.	Кол.уч.	Лист	Ндвж.	Подпись
Разработал	Силина	14.11.22		
Проверил	Заицева	14.11.22		
Н.контр.	Шанина	14.11.22		
Проект межевания территории			Стадия	Лист
Чертеж межевания территории. Часть 1 М 1:1000			7	Листов
				ООО "ПИИ "Севзалдрпроект"

Составлено
 Взято из №
 Листы в альбоме
 Инв. № подл.

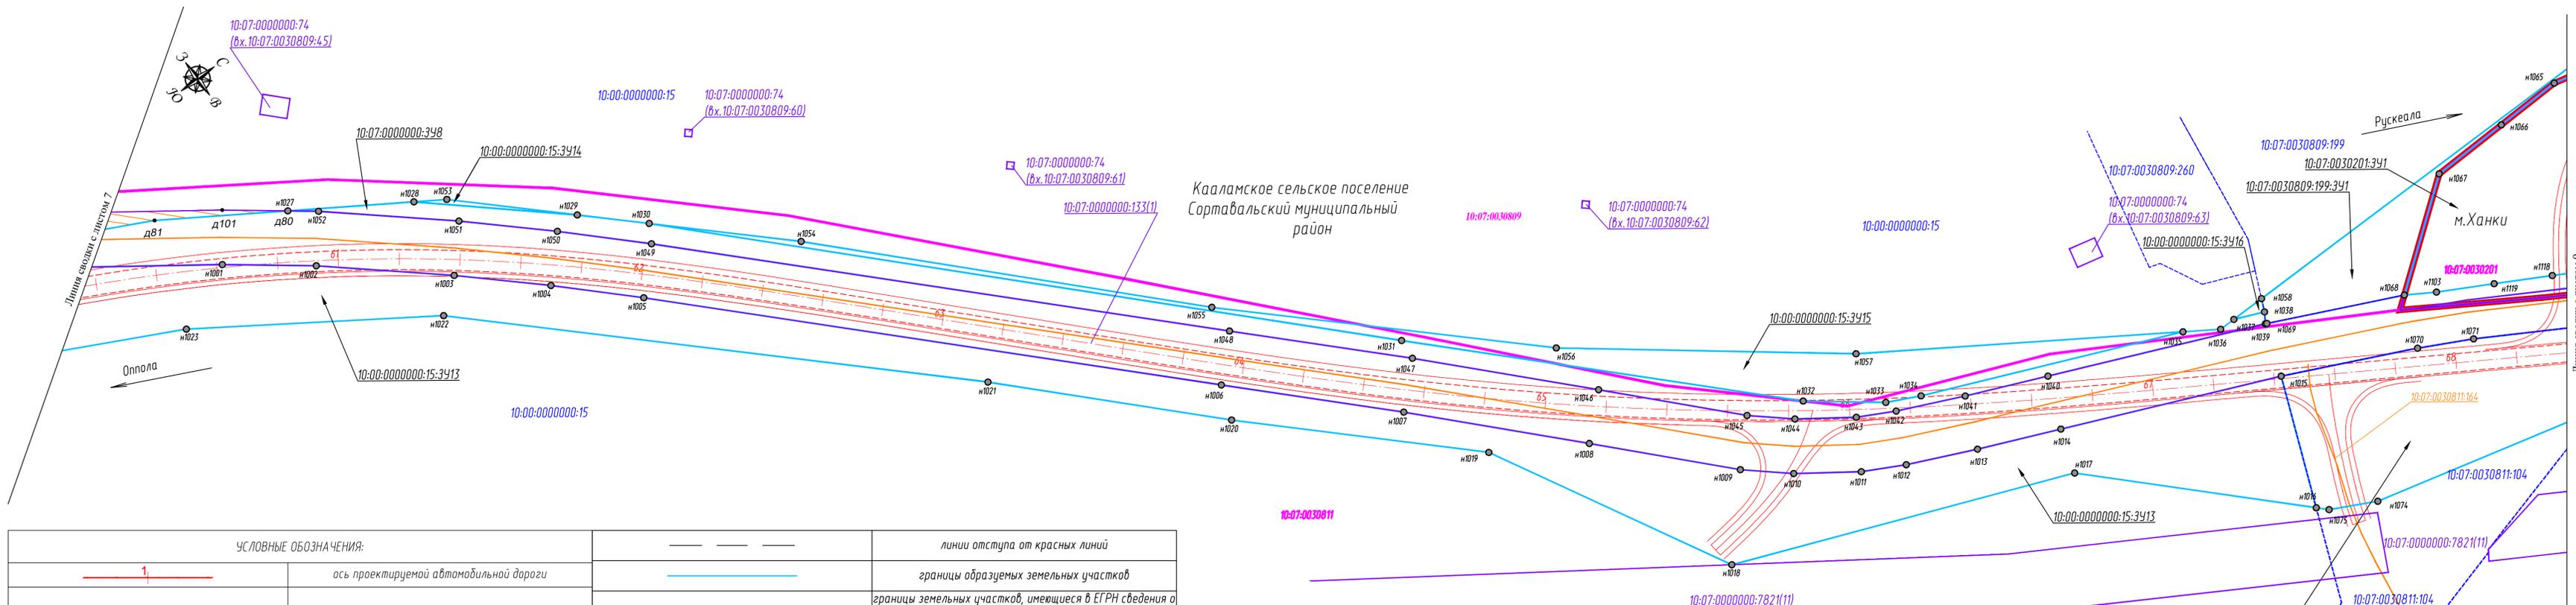

УСЛОВНЫЕ ОБОЗНАЧЕНИЯ:			
	ось проектируемой автомобильной дороги		линии отступа от красных линий
	проектируемая автомобильная дорога		границы образуемых земельных участков
	обозначение и номер характерной точки образуемых земельных участков		границы земельных участков, имеющиеся в ЕГРН сведения о которых достаточны для определения местоположения
	обозначение кадастрового номера земельного участка		граница ранее учтенных земельных участков, имеющиеся в ЕГРН сведения о которых не достаточны для определения их местоположения
	обозначение кадастрового номера ранее учтенного земельного участка		обозначение объектов капитального строительства, сведения о которых содержатся в ЕГРН
	обозначение кадастрового номера объекта капитального строительства		граница кадастровых кварталов
	номер кадастрового квартала		земельные участки, подлежащие рекультивации
	условный номер образуемого земельного участка, предназначенного для размещения линейного объекта		граница муниципальных образований
	условный номер образуемого земельного участка, предназначенных для размещения линейных, подлежащих реконструкции в связи с изменением их местоположения		
	утвержденные красные линии		




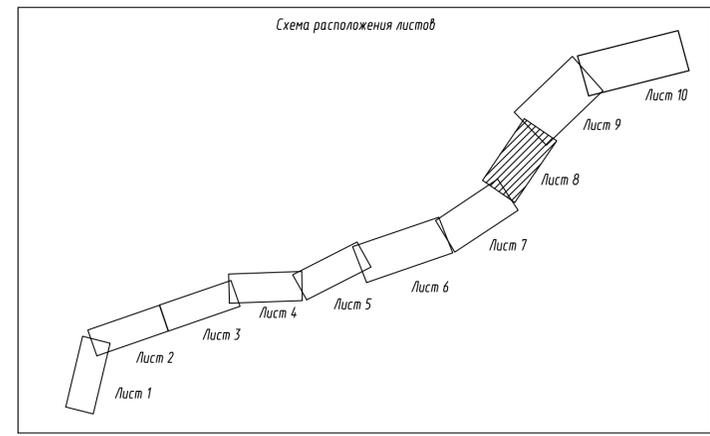


Примечание:
 1. Система координат МСК-10
 2. Система высот Балтийская 1977 года
 3. Топографическая съемка октябрь 2019 года
 4. Сведения о границах земельных участках предоставлены филиалом ФГБУ «Федеральная кадастровая палата Федеральной службы государственной регистрации, кадастра и картографии» по Республике Карелия
 5. Документы территориального планирования муниципальных образований:
 а) Генеральный план Кааламского сельского поселения, утвержденный решением Совета Кааламского сельское поселение от 16 декабря 2013 г. № 20 (с изменениями, утвержденными решением Совета Сортавальского муниципального района от 09.08.2019 г. № 27)
 б) Схема территориального планирования Сортавальского муниципального район, утвержденная решением Совета Сортавальского муниципального района от 04.04.2012 г. № 246 (с изменениями от 24.12.2019 №66)

10с-ПИР/22-ПМТ.1.1-ГЧ1				
«Реконструкция участка автомобильной дороги Оппола-Рускеала, км 58 - км 68»				
Изм.	Кол.уч.	Лист	Надк.	Дата
Разработал	Силина	14	1122	14.11.22
Проверил	Зайцева	14	1122	14.11.22
Н.контр.	Шанина	14	1122	14.11.22
Проект межевания территории			Стадия	Лист
Чертеж межевания территории. Часть 1 М 1:1000			8	Листов
				000 "ПИИ "Севзалдорпроект"


Согласовано
 Взам. инв. №
 Подп. и дата
 Инв. № подл.

Примечание:
 1. Система координат МСК-10
 2. Система высот Балтийская 1977 года
 3. Топографическая съемка октябрь 2019 года
 4. Сведения о границах земельных участках представлены филиалом ФГБУ «Федеральная кадастровая палата Федеральной службы государственной регистрации, кадастра и картографии» по Республике Карелия
 5. Документы территориального планирования муниципальных образований:
 а) Генеральный план Кааламского сельского поселения, утвержденный решением Совета Кааламского сельского поселения от 16 декабря 2013 г. № 20 (с изменениями, утвержденными решением Совета Сортавальского муниципального района от 09.08.2019 г. № 27)
 б) Схема территориального планирования Сортавальского муниципального района, утвержденная решением Совета Сортавальского муниципального района от 04.04.2012 г. № 246 (с изменениями от 24.12.2019 №66)

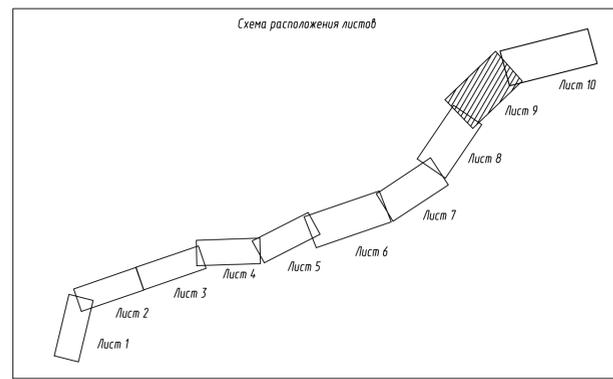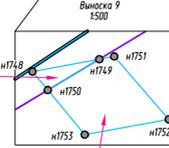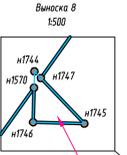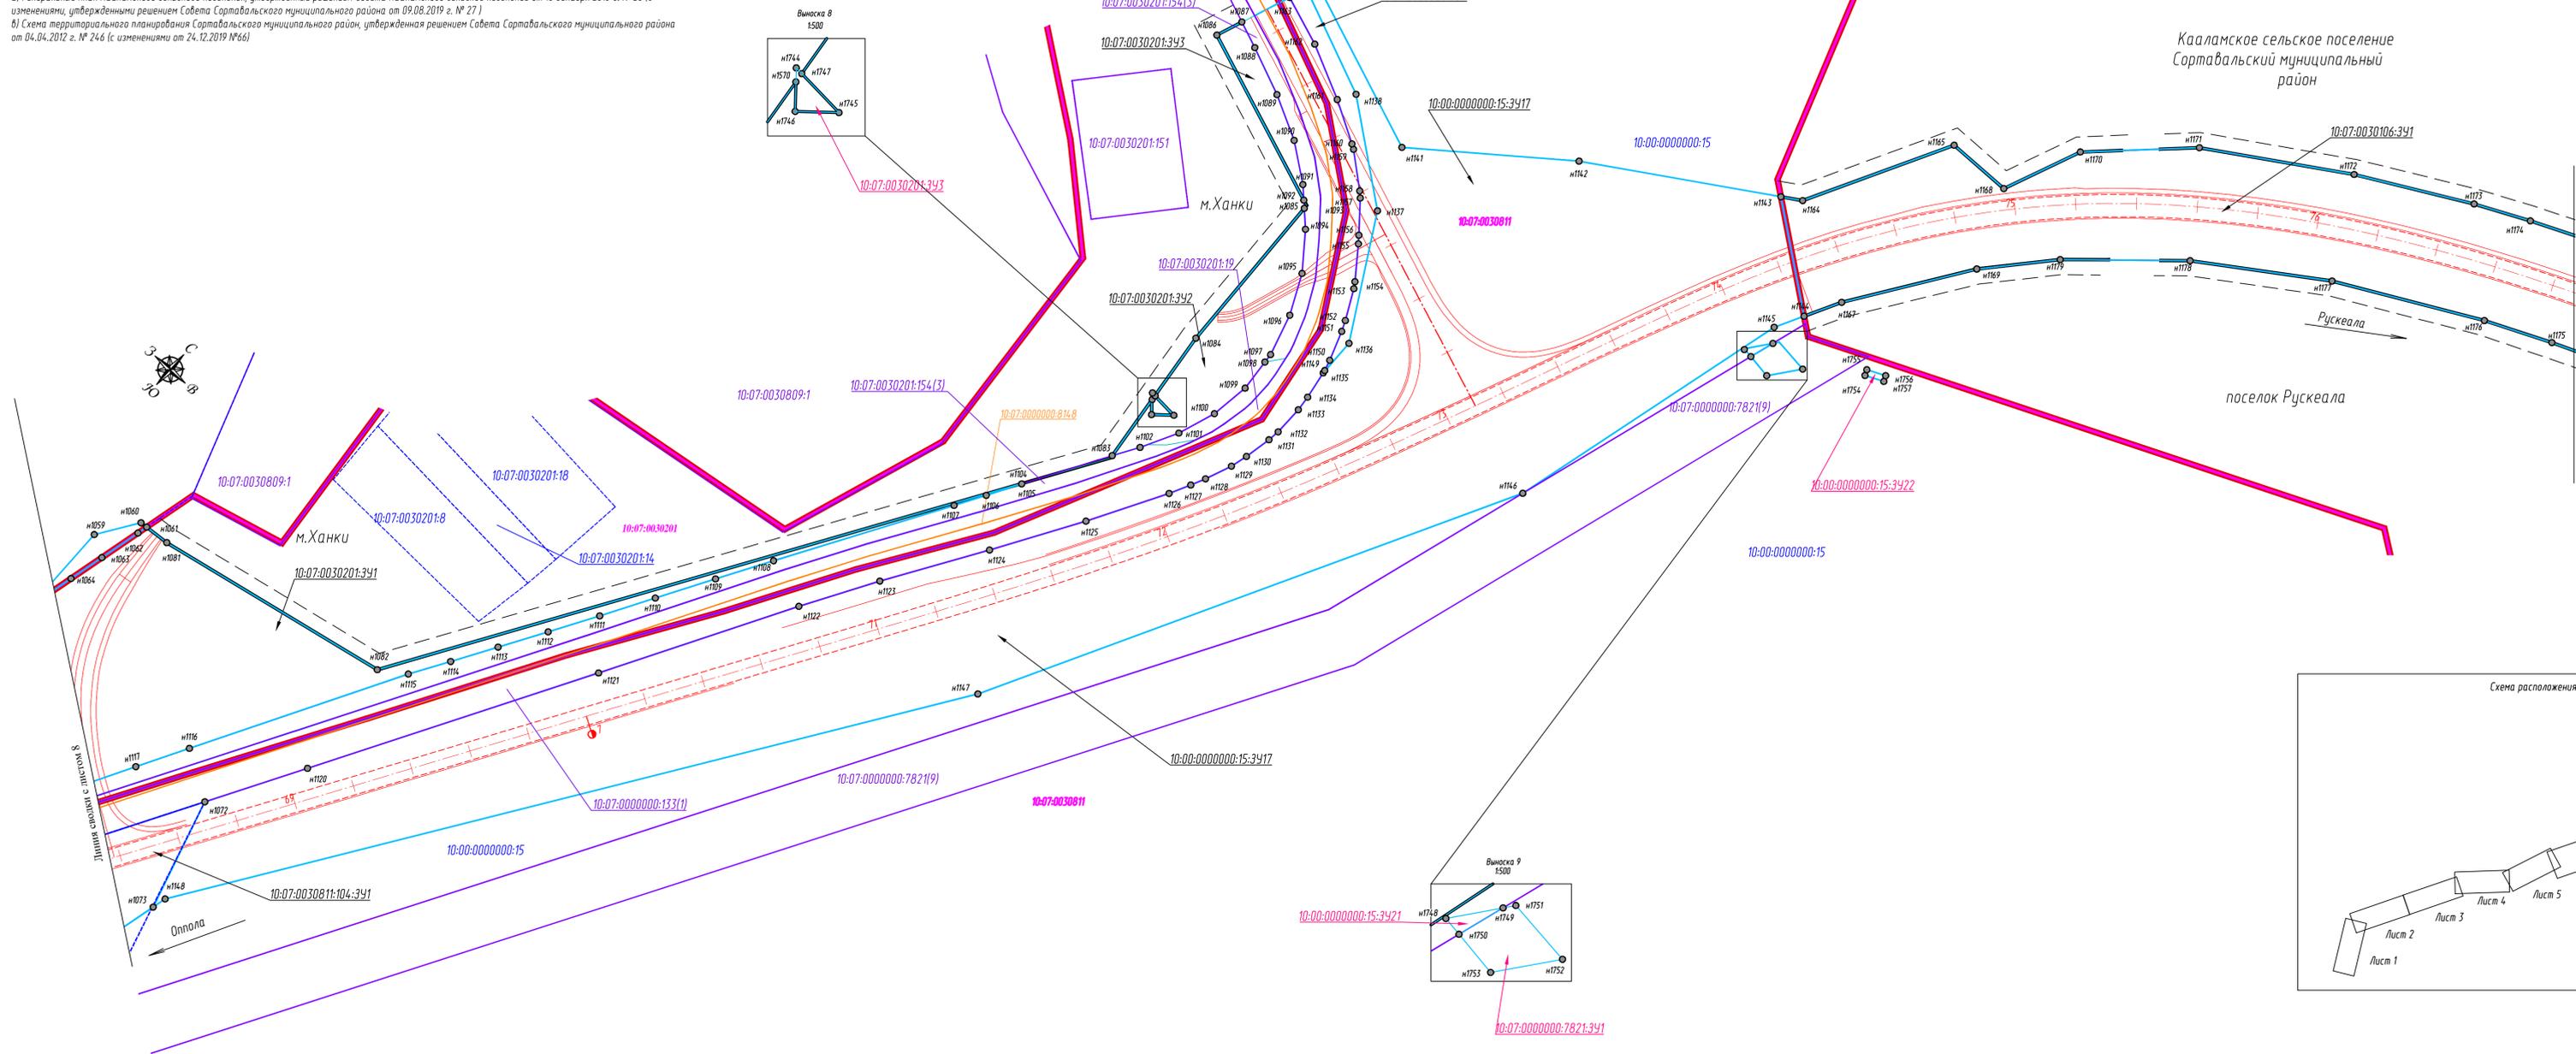

УСЛОВНЫЕ ОБОЗНАЧЕНИЯ:		13
	ось проектируемой автомобильной дороги	
	проектируемая автомобильная дорога	
	обозначение и номер характерной точки образуемых земельных участков	
	обозначение кадастрового номера земельного участка	
	обозначение кадастрового номера ранее учтенного земельного участка	
	обозначение кадастрового номера объекта капитального строительства	
	номер кадастрового квартала	
	условный номер образуемого земельного участка, предназначенного для размещения линейного объекта	
	условный номер образуемого земельного участка, предназначенных для размещения линейных, подлежащих реконструкции в связи с изменением их местоположения	
	утвержденные красные линии	
	линии отступа от красных линий	
	границы образуемых земельных участков	
	границы земельных участков, имеющиеся в ЕГРН сведения о которых достаточны для определения местоположения	
	граница ранее учтенных земельных участков, имеющиеся в ЕГРН сведения о которых не достаточны для определения их местоположения	
	обозначение объектов капитального строительства, сведения о которых содержатся в ЕГРН	
	граница кадастровых кварталов	
	граница муниципальных образований	





					10с-ПИР/22-ПМТ1.1-ГЧ1				
					«Реконструкция участка автомобильной дороги Отпола-Рускеала, км 5В - км 6В»				
Изм.	Квал.уч.	Лист	Индок.	Подпись	Дата	Проект межевания территории	Стадия	Лист	Листов
Разработал	Силина	Индок.	Силина	14.11.22	9				
Проверил	Зайцева	Индок.	Зайцева	14.11.22					
И.контр.	Шагина	Индок.	Шагина	14.11.22		Чертеж межевания территории. Часть 1 М 1:1000	000 "ПИИ "Севзадрпроект"		

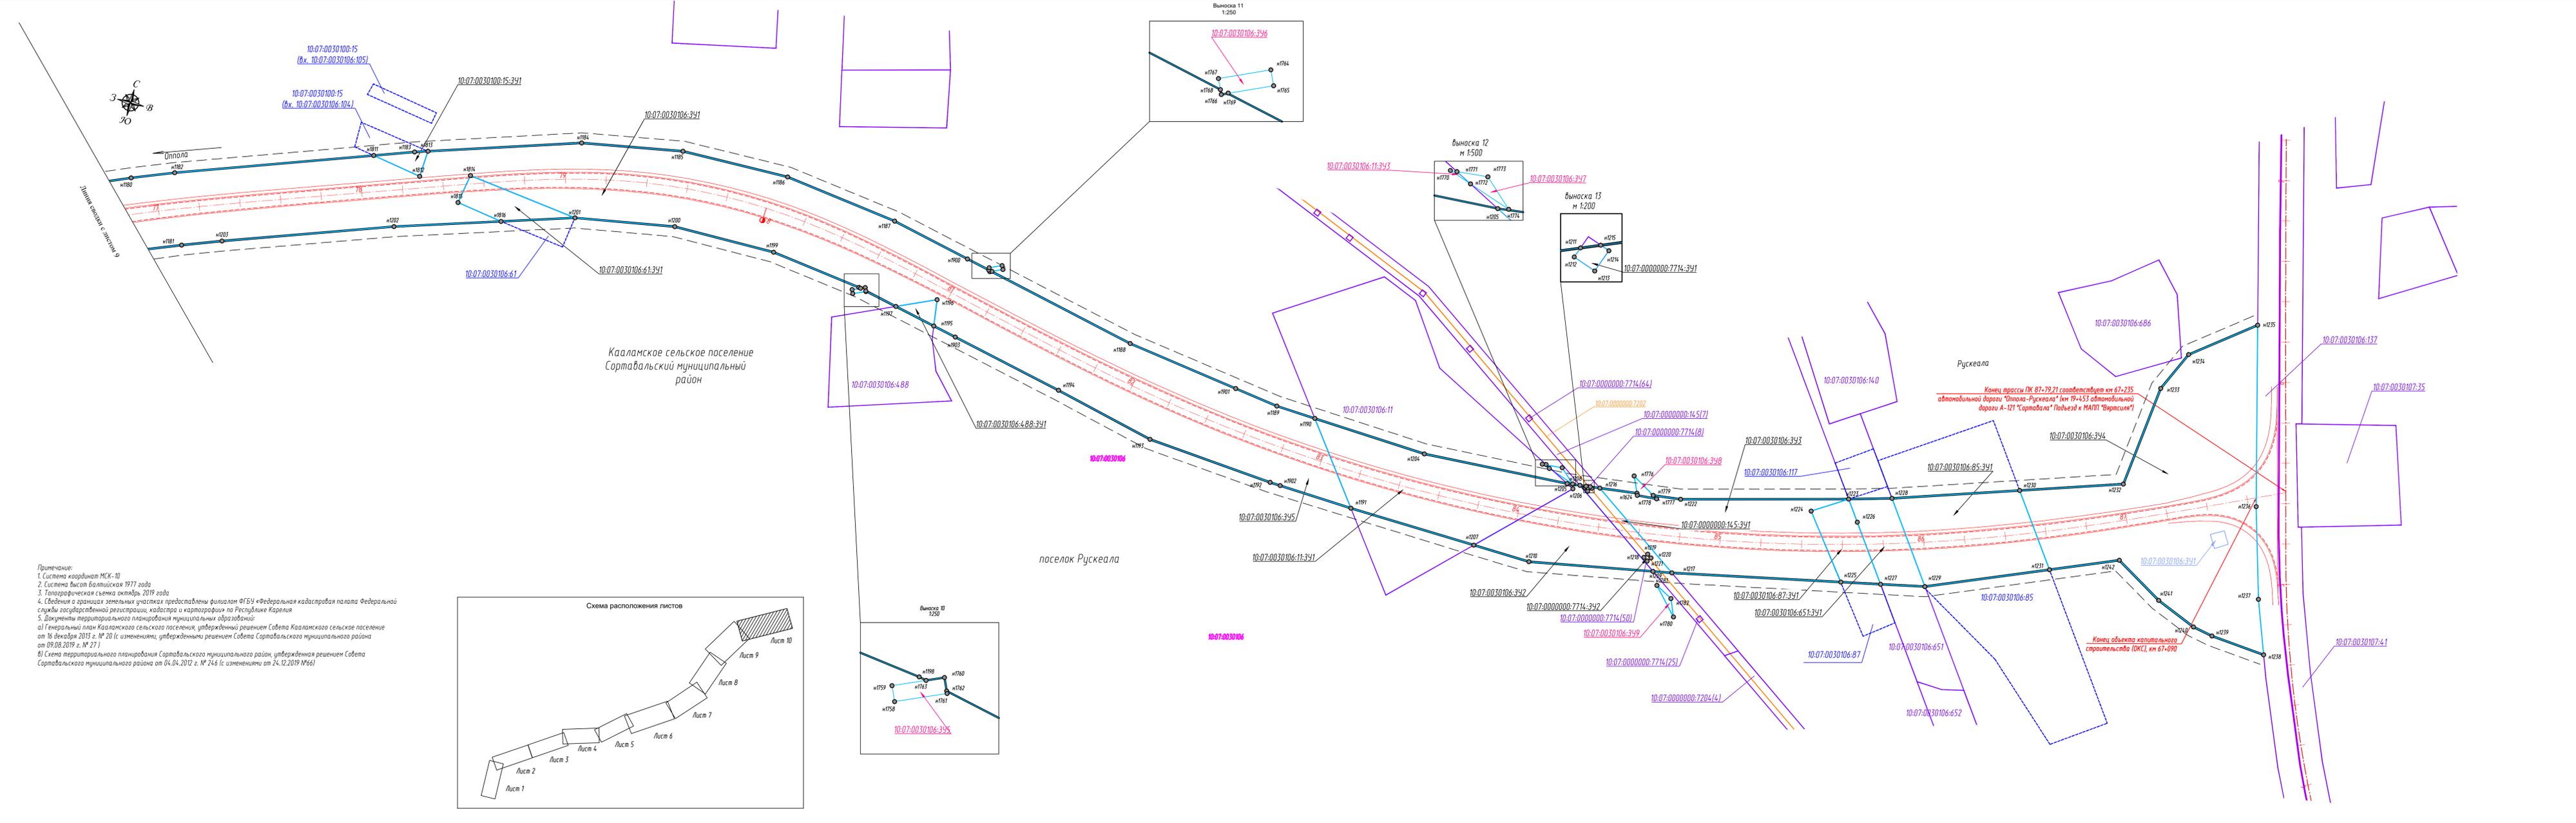

УСЛОВНЫЕ ОБОЗНАЧЕНИЯ:

	ось проектируемой автомобильной дороги
	проектируемая автомобильная дорога
	обозначение и номер характерной точки образуемых земельных участков
	обозначение кадастрового номера земельного участка
	обозначение кадастрового номера ранее учтенного земельного участка
	обозначение кадастрового номера объекта капитального строительства
	номер кадастрового квартала
	условный номер образуемого земельного участка, предназначенного для размещения линейного объекта
	условный номер образуемого земельного участка, предназначенных для размещения линейных, подлежащих реконструкции в связи с изменением их местоположения утвержденные красные линии
	линии отступа от красных линий
	границы образуемых земельных участков
	границы земельных участков, имеющиеся в ЕГРН сведения о которых достаточны для определения местоположения
	граница ранее учтенных земельных участков, имеющиеся в ЕГРН сведения о которых не достаточны для определения их местоположения
	обозначение объектов капитального строительства, сведения о которых содержатся в ЕГРН
	граница кадастровых кварталов
	граница земельного участка, образование которого предусмотрено схемой расположения земельного участка на кадастровом плане территории, срок действия которой не истек
	обозначение земельных участков, образование которых предусмотрено схемой расположения земельных участков на кадастровом плане территории в зоне планируемого размещения линейного объекта

- Примечание:
1. Система координат МСК-10
 2. Система высот Балтийская 1977 года
 3. Топографическая съемка октябрь 2019 года
 4. Сведения о границах земельных участках предоставлены филиалом ФГБУ «Федеральная кадастровая палата Федерального агентства государственной регистрации, кадастра и картографии по Республике Карелия»
 5. Документ территориального планирования муниципального образования:
 - а) Генеральный план Кааламского сельского поселения, утвержденный решением Совета Кааламского сельского поселения от 16 декабря 2013 г. № 20 (с изменениями, утвержденными решением Совета Сортавальского муниципального района от 09.08.2019 г. № 27)
 - б) Схема территориального планирования Сортавальского муниципального района, утвержденная решением Совета Сортавальского муниципального района от 04.04.2012 г. № 246 (с изменениями от 24.12.2019 №66)

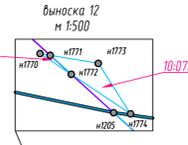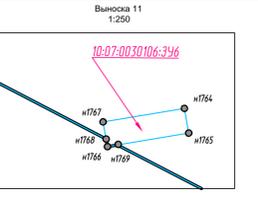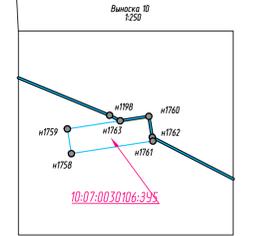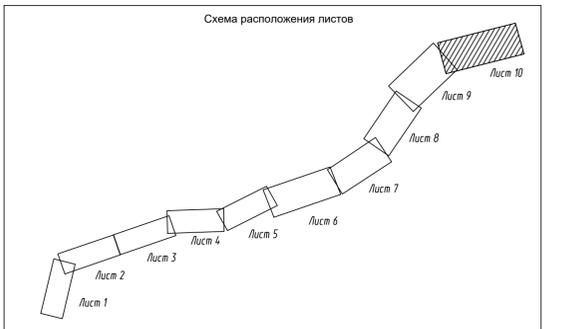

10с-ПИР/22-ПМТ.1-ГЧ1

Реконструкция участка автомобильной дороги Оппола-Рускеала, км 58 - км 68*

Изм.	Кол.ч.	Лист	Мок.	Подпись	Дата
Разработал	Силина				14.11.22
Проверил	Защеева				14.11.22
Инж.пр.	Шангина				14.11.22



Проект межевания территории

Чертеж межевания территории. Часть 1
М 1:1000

000 "ПИИ "Севзагдорпроект"

	ось проектируемой автомобильной дороги
	границы планируемых элементов планировочной структуры
10-07-0030606-28	обозначение кадастрового номера земельного участка
10-00-0000000-15	обозначение кадастрового номера ранее учтенного земельного участка
10-07-0030602-193	обозначение кадастрового номера объекта капитального строительства
10-07-00303106	номер кадастрового квартала
	границы земельных участков, имеющиеся в ЕГРН сведения о которых достаточны для определения местоположения земельного участка
	граница ранее учтенных земельных участков, имеющиеся в ЕГРН сведения о которых не достаточны для определения их местоположения
	обозначение объектов капитального строительства, сведения о которых содержатся в ЕГРН
	граница кадастровых кварталов
	существующий элемент планировочной структуры

	границы земельных участков для временного занятия на период строительства линейного объекта
10-07-0030812-342	обозначение земельных участков для временного занятия на период строительства линейного объекта
1	обозначение характерной точки границы земельных участков для временного занятия на период строительства линейного объекта
	границы зоны предполагаемого к установлению публичного сервитута в границах зоны планируемого размещения линейного объекта
1	порядковый номер зоны предполагаемого к установлению публичного сервитута в границах зоны планируемого размещения линейного объекта
26	обозначение характерной точки зоны предполагаемого к установлению публичного сервитута в зоне планируемого размещения линейного объекта
3	порядковый номер зоны предполагаемого к установлению публичного сервитута на временное занятие на период строительства линейного объекта

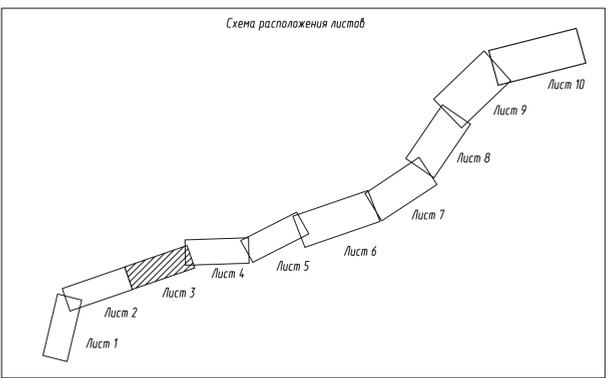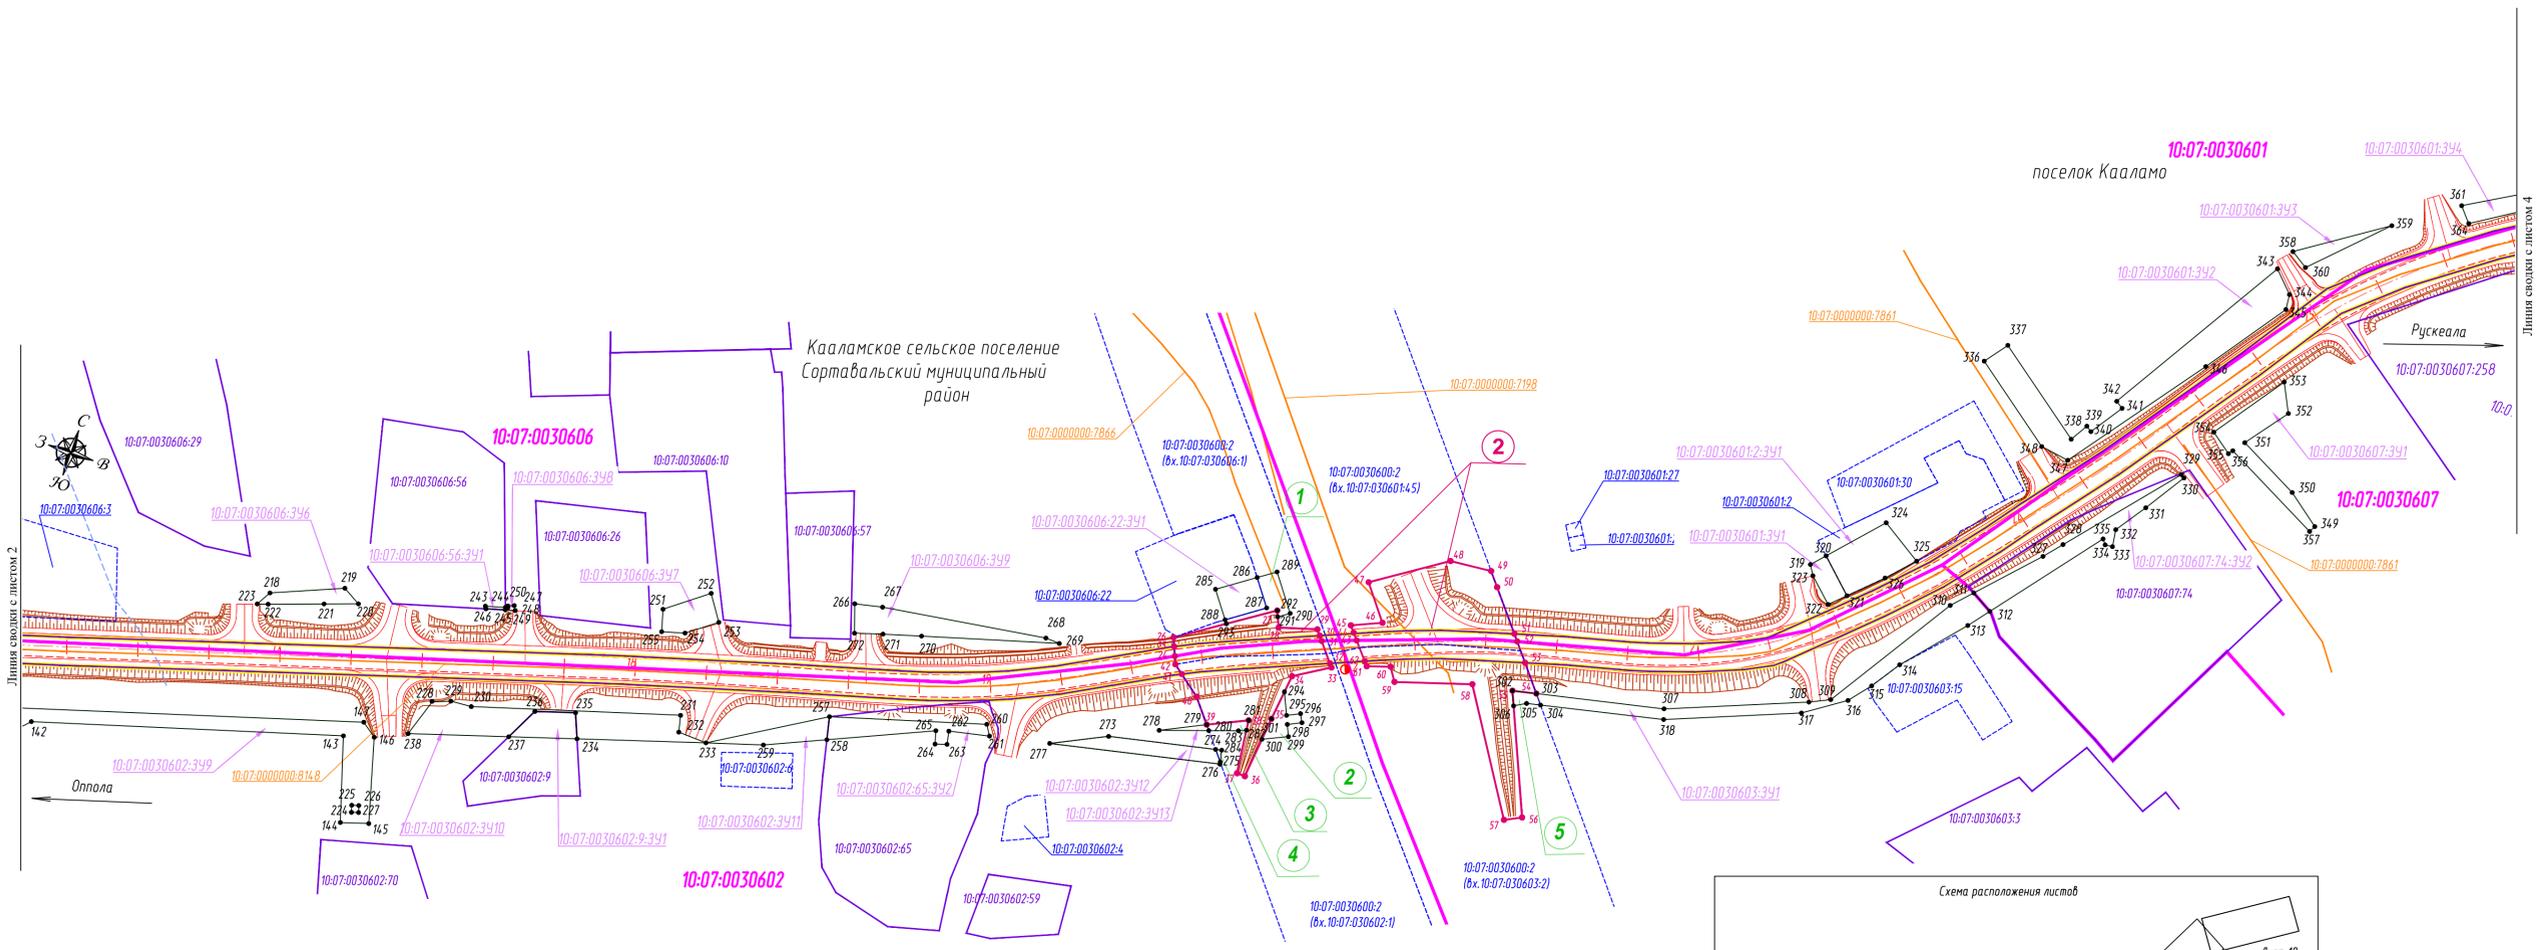


Примечание:
 1 Система координат МСК-10
 2 Система высот Балтийская 1977 года
 3. Топографическая съемка октября, 2019 года
 4. Сведения о границах земельных участков предоставлены филиалом ФГБУ «Федеральная кадастровая палата Федеральной службы государственной регистрации, кадастра и картографии» по Республике Карелия
 5. Документы территориального планирования муниципальных образований:
 а) Генеральный план Кааламского сельского поселения, утвержденный решением Совета Кааламского сельского поселения от 16 декабря 2013 г. № 20 (с изменениями, утвержденными решением Совета Сортавальского муниципального района от 09.08.2019 г. № 27)
 б) Схема территориального планирования Сортавальского муниципального района, утвержденная решением Совета Сортавальского муниципального района от 04.04.2012 г. № 246 (с изменениями от 24.12.2019 №66)

					10с-ПИР/22-ПМТ1.1-Г42				
					«Реконструкция участка автомобильной дороги Оппола-Рускеала, км 58 - км 68»				
Изм.	Квал.уч.	Лист	Подк.	Подпись	Дата	Проект межевания территории	Стадия	Лист	Листов
Разработал	Силина			С	14.11.22				
Проверил	Зайцева			З	14.11.22				
Н.контр.	Шанина			Ш	14.11.22	Чертеж межевания территории. Часть 2 М 1:1000	000 "ПИИ "Севзадорпроект"		


Составлено
 Выпущено
 Проверено
 Утверждено

	границы земельных участков для временного занятия на период строительства линейного объекта
10-07-0030812-392	обозначение земельных участков для временного занятия на период строительства линейного объекта
1	обозначение характерной точки границы земельных участков для временного занятия на период строительства линейного объекта
	граница земельного участка, образование которого предусмотрено схемой расположения земельного участка на кадастровом плане территории
10-07-0030607-391	обозначение земельных участков, образование которых предусмотрено схемой расположения земельных участков на кадастровом плане территории в зоне планируемого размещения линейного объекта

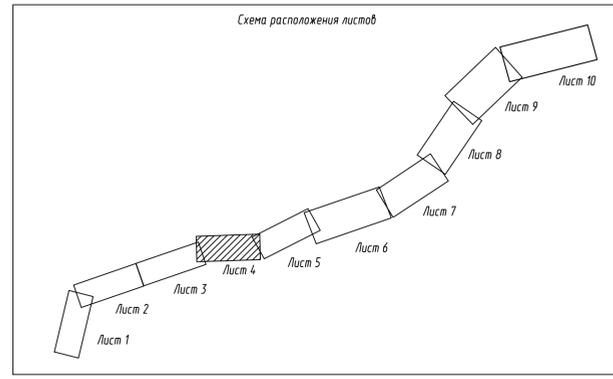

УСЛОВНЫЕ ОБОЗНАЧЕНИЯ:	
	ось проектируемой автомобильной дороги
	границы планируемых элементов планировочной структуры
10-07-0030606-28	обозначение кадастрового номера земельного участка
10-00-0000000-15	обозначение кадастрового номера ранее учтенного земельного участка
10-07-0030602-193	обозначение кадастрового номера объекта капитального строительства
10-07-0030106	номер кадастрового квартала
	границы земельных участков, имеющиеся в ЕГРН сведения о которых достаточны для определения местоположения
	граница ранее учтенных земельных участков, имеющиеся в ЕГРН сведения о которых не достаточны для определения их местоположения
	обозначение объектов капитального строительства, сведения о которых содержатся в ЕГРН
	граница кадастровых кварталов
	существующий элемент планировочной структуры

Кааламское сельское поселение
Сортавальский муниципальный район

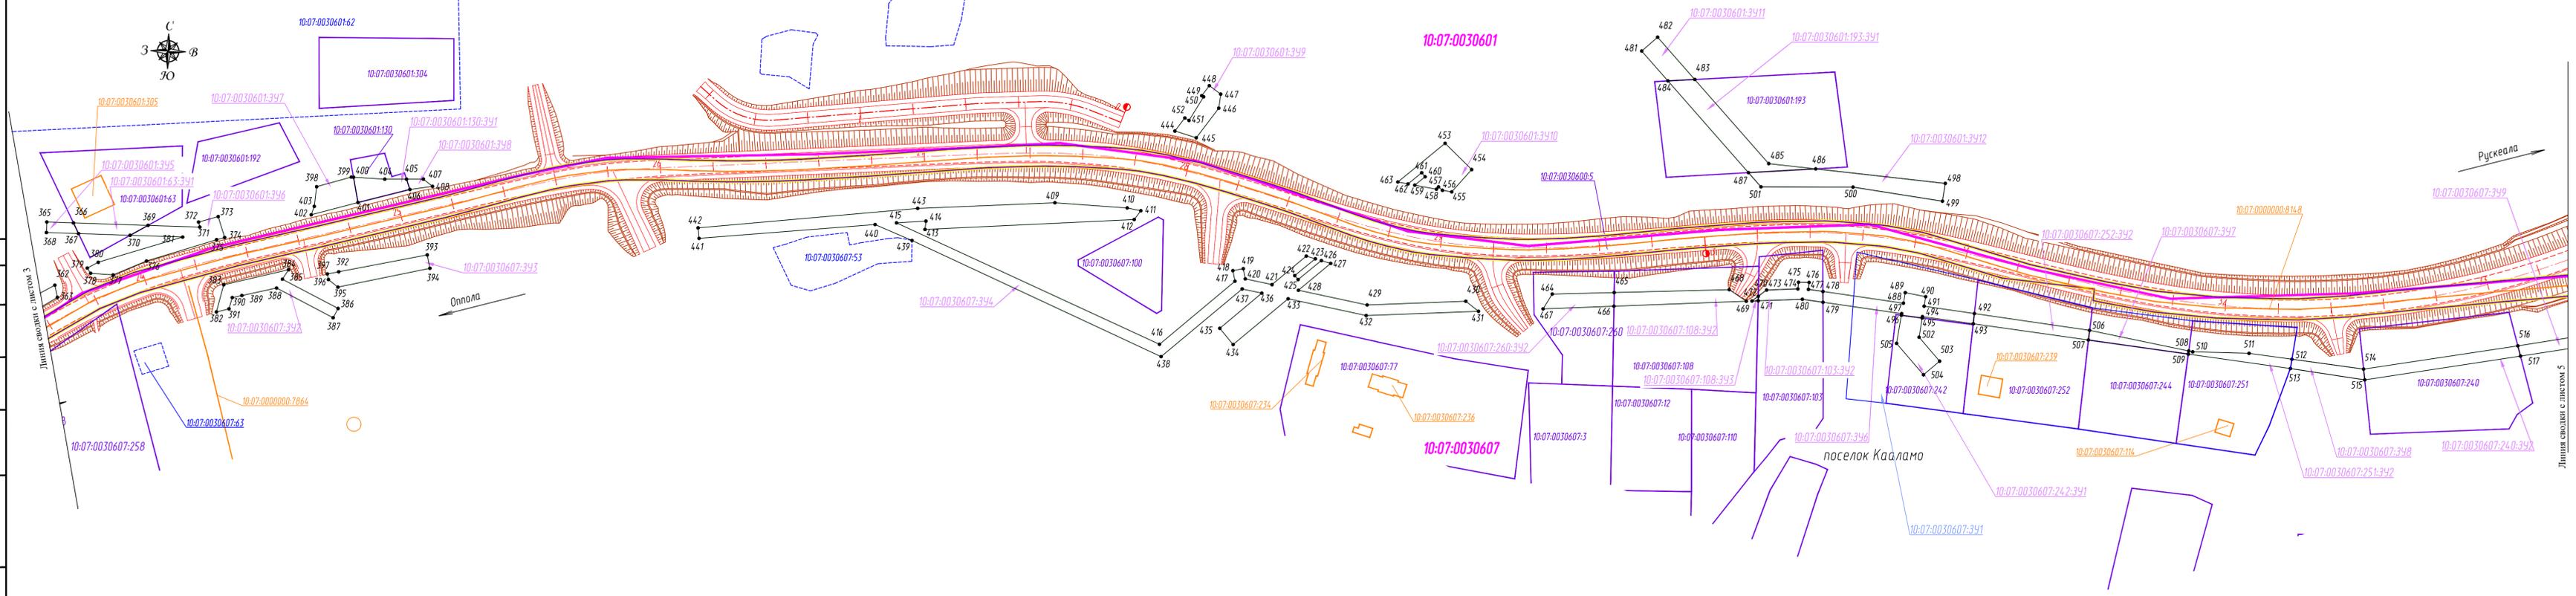


Примечание:
 1. Система координат МСК-10
 2. Система высот Балтийская 1977 года
 3. Топографическая съемка октябрь 2019 года
 4. Сведения о границах земельных участках предоставлены филиалом ФГБУ «Федеральная кадастровая палата Федеральной службы государственной регистрации, кадастра и картографии» по Республике Карелия
 5. Документ территориального планирования муниципальных образований:
 а) Генеральный план Кааламского сельского поселения, утвержденный решением Совета Кааламского сельского поселения от 16 декабря 2013 г. № 20 (с изменениями, утвержденными решением Совета Сортавальского муниципального района от 09.08.2019 г. № 27);
 б) Схема территориального планирования Сортавальского муниципального района, утвержденная решением Совета Сортавальского муниципального района от 04.04.2012 г. № 24/6 (с изменениями от 24.12.2019 №66)

					10с-ПИР/22-ПМТ.1.1-Г42						
					«Реконструкция участка автомобильной дороги Орпола-Рускеала, км 59 - км 68»						
Изм.	Квал.уч.	Лист	Индок.	Подпись	Дата	Стадия	Лист	Листов			
Разработал	Силина			С	14.11.22				Проект межевания территории	4	
Проверил	Зайцева			С	14.11.22						
Исполн.	Шанина			М	14.11.22	Чертеж межевания территории. Часть 2 М 1:1000		000 "ПИИ "Севзадрпроект"			

Составлено
 Вып. № 1
 План и план
 № 100

Примечание:
 1. Система координат МСК-10
 2. Система высот Балтийская 1977 года
 3. Топографическая съемка октябрь 2019 года
 4. Сведения о границах земельных участках представлены филиалом ФГБУ «Федеральная кадастровая палата Федеральной службы государственной регистрации, кадастра и картографии» по Республике Карелия
 5. Документы территориального планирования муниципальных образований:
 а) Генеральный план Кааламского сельского поселения, утвержденный решением Совета Кааламского сельского поселения от 16 декабря 2013 г. № 20 (с изменениями, утвержденными решением Совета Сортавальского муниципального района от 09.08.2019 г. № 27)
 б) Схема территориального планирования Сортавальского муниципального района, утвержденная решением Совета Сортавальского муниципального района от 04.04.2012 г. № 246 (с изменениями от 24.12.2019 №66)

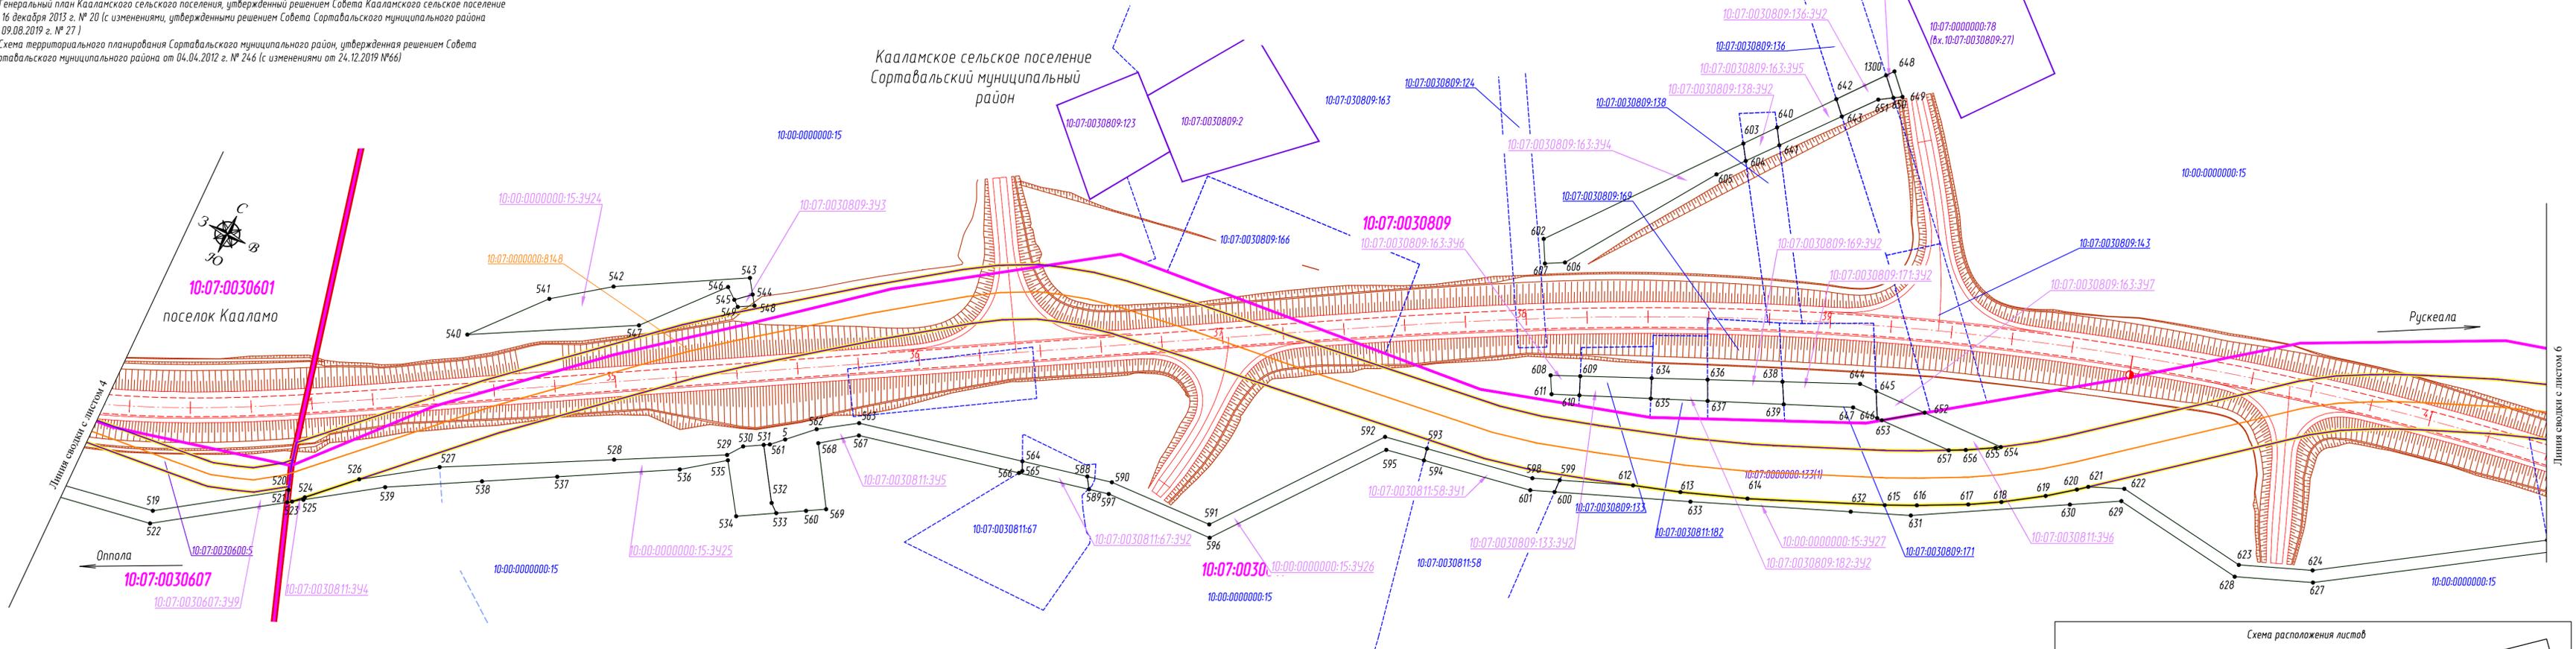


УСЛОВНЫЕ ОБОЗНАЧЕНИЯ:

	ось проектируемой автомобильной дороги
	границы планируемых элементов планировочной структуры
10-07-0030606:28	обозначение кадастрового номера земельного участка
10-00-0000000:15	обозначение кадастрового номера ранее учтенного земельного участка


	10-07-0030602:193	обозначение кадастрового номера объекта капитального строительства
	10-07-0030106	номер кадастрового квартала
		границы земельных участков, имеющиеся в ЕГРН сведения о которых достаточны для определения местоположения
		граница ранее учтенных земельных участков, имеющиеся в ЕГРН сведения о которых не достаточны для определения их местоположения
		обозначение объектов капитального строительства, сведения о которых содержатся в ЕГРН
		граница кадастровых кварталов
		существующий элемент планировочной структуры
		граница муниципальных образований

	границы земельных участков для временного занятия на период строительства линейного объекта
10-07-0030812:342	обозначение земельных участков для временного занятия на период строительства линейного объекта
	обозначение характерной точки границы земельных участков для временного занятия на период строительства линейного объекта

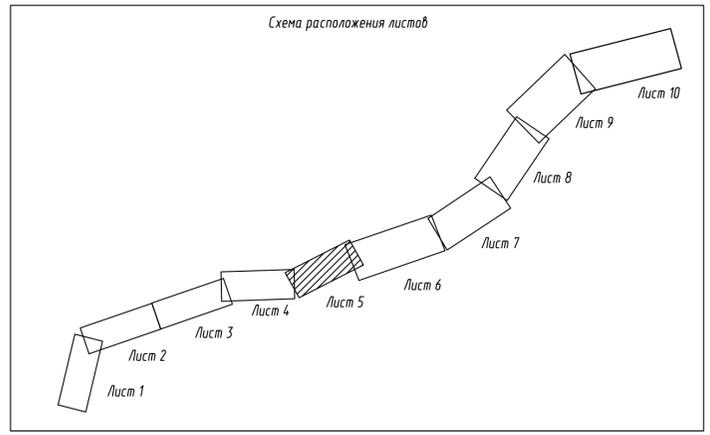


10с-ПИР/22-ПМТ1.1-ГЧ2					
«Реконструкция участка автомобильной дороги Опола-Рускеала, км 58 - км 68»					
Изм.	Кол.уч.	Лист	Ндок.	Подпись	Дата
Разработал	Шанина				14.11.22
Проверил	Зайцева				14.11.22
Н.контр.	Шанина				14.11.22
Проект межевания территории				Стадия	Лист
Чертеж межевания территории. Часть 2 М 1:1000				5	Листов
				ООО "ПИИ "Севзапдрпроект"	

Согласно
 Влас. инв. №
 Лист и дата
 Инв. № табл.

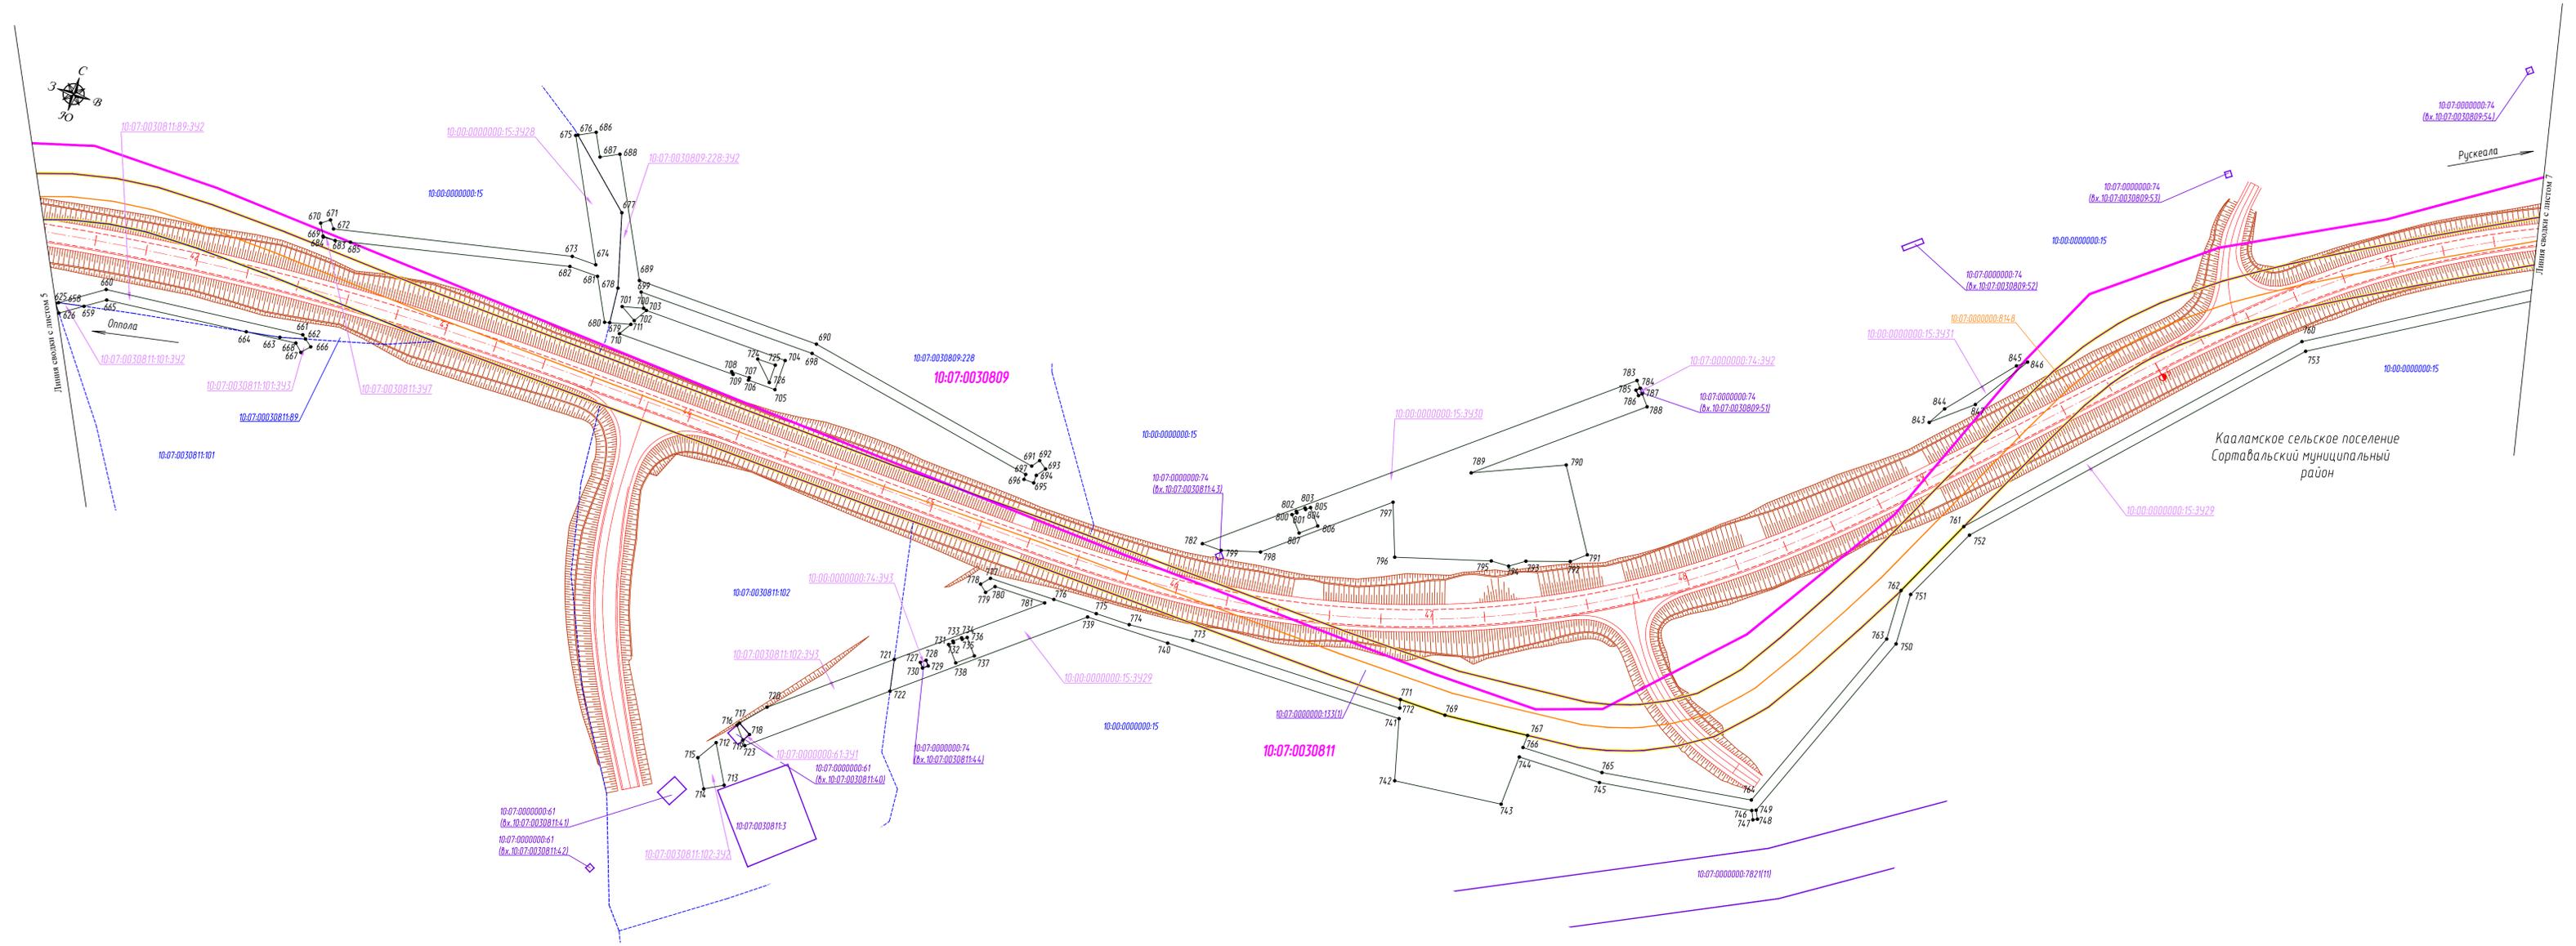

	границы земельных участков для временного занятия на период строительства линейного объекта
10-07-0030812-342	обозначение земельных участков для временного занятия на период строительства линейного объекта
1	обозначение характерной точки границы земельных участков для временного занятия на период строительства линейного объекта

УСЛОВНЫЕ ОБОЗНАЧЕНИЯ:	
	ось проектируемой автомобильной дороги
	границы планируемых элементов планировочной структуры
10-07-0030606-28	обозначение кадастрового номера земельного участка
10-00-0000000-15	обозначение кадастрового номера ранее учтенного земельного участка
10-07-0030602-193	обозначение кадастрового номера объекта капитального строительства
10-07-0030106	номер кадастрового квартала
	границы земельных участков, имеющиеся в ЕГРН сведения о которых достаточны для определения местоположения
	граница ранее учтенных земельных участков, имеющиеся в ЕГРН сведения о которых не достаточны для определения их местоположения
	обозначение объектов капитального строительства, сведения о которых содержатся в ЕГРН
	граница кадастровых кварталов
	существующий элемент планировочной структуры


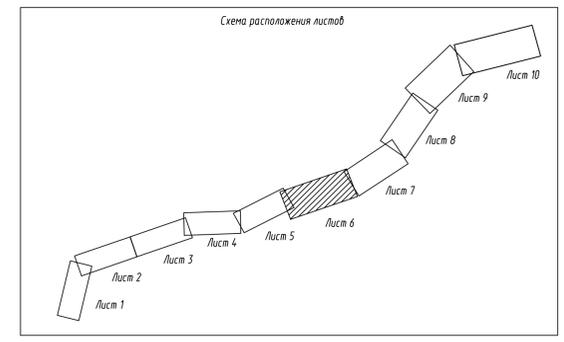


Примечание:
 1. Система координат МСК-10
 2. Система высот Балтийская 1977 года
 3. Топографическая съемка октябрь 2019 года
 4. Сведения о границах земельных участках представлены филиалом ФГБУ «Федеральная кадастровая палата Федеральной службы государственной регистрации, кадастра и картографии» по Республике Карелия
 5. Документ территориального планирования муниципальных образований:
 а) Генеральный план Кааламского сельского поселения, утвержденный решением Совета Кааламского сельского поселения от 16 декабря 2013 г. № 20 (с изменениями, утвержденными решением Совета Сортавальского муниципального района от 09.08.2019 г. № 27)
 б) Схема территориального планирования Сортавальского муниципального района, утвержденная решением Совета Сортавальского муниципального района от 04.04.2012 г. № 246 (с изменениями от 24.12.2019 №66)

10с-ПИР/22-ПМТ.1-Г42				
«Реконструкция участка автомобильной дороги Оппала-Рускеала, км 58 - км 68»				
Изм.	Коп.уч.	Лист	Мок.	Дата
Разработал	Силина	6	С	14.11.22
Проверил	Защеева			14.11.22
Исполн.	Шанина			14.11.22
Проект межевания территории				
Часть 2 М 1:1000				
000 "ПИИ" "Севзагдорпроект"				

	границы земельных участков для временного занятия на период строительства линейного объекта
10-07-0030812:342	обозначение земельных участков для временного занятия на период строительства линейного объекта
1	обозначение характерной точки границы земельных участков для временного занятия на период строительства линейного объекта


	ось проектируемой автомобильной дороги
	границы планируемых элементов планировочной структуры
10-07-0030606:28	обозначение кадастрового номера земельного участка
10-00-0000000:15	обозначение кадастрового номера ранее учтенного земельного участка
10-07-0030602:193	обозначение кадастрового номера объекта капитального строительства
10-07-0030106	номер кадастрового квартала
	границы земельных участков, имеющие в ЕГРН сведения о которых достаточны для определения местоположения
	граница ранее учтенных земельных участков, имеющие в ЕГРН сведения о которых не достаточны для определения их местоположения
	обозначение объектов капитального строительства, сведения о которых содержатся в ЕГРН
	граница кадастровых кварталов
	существующий элемент планировочной структуры

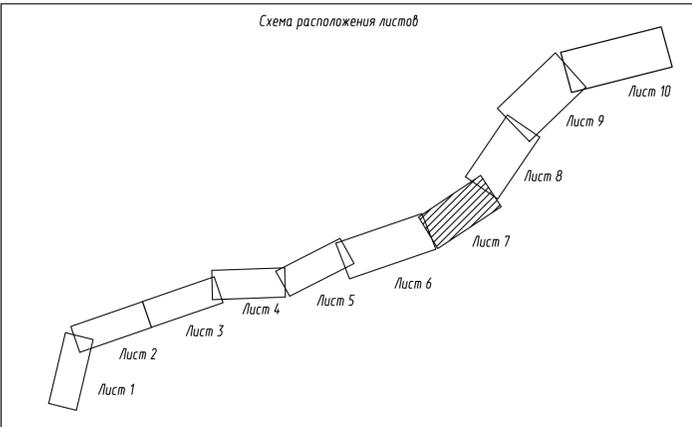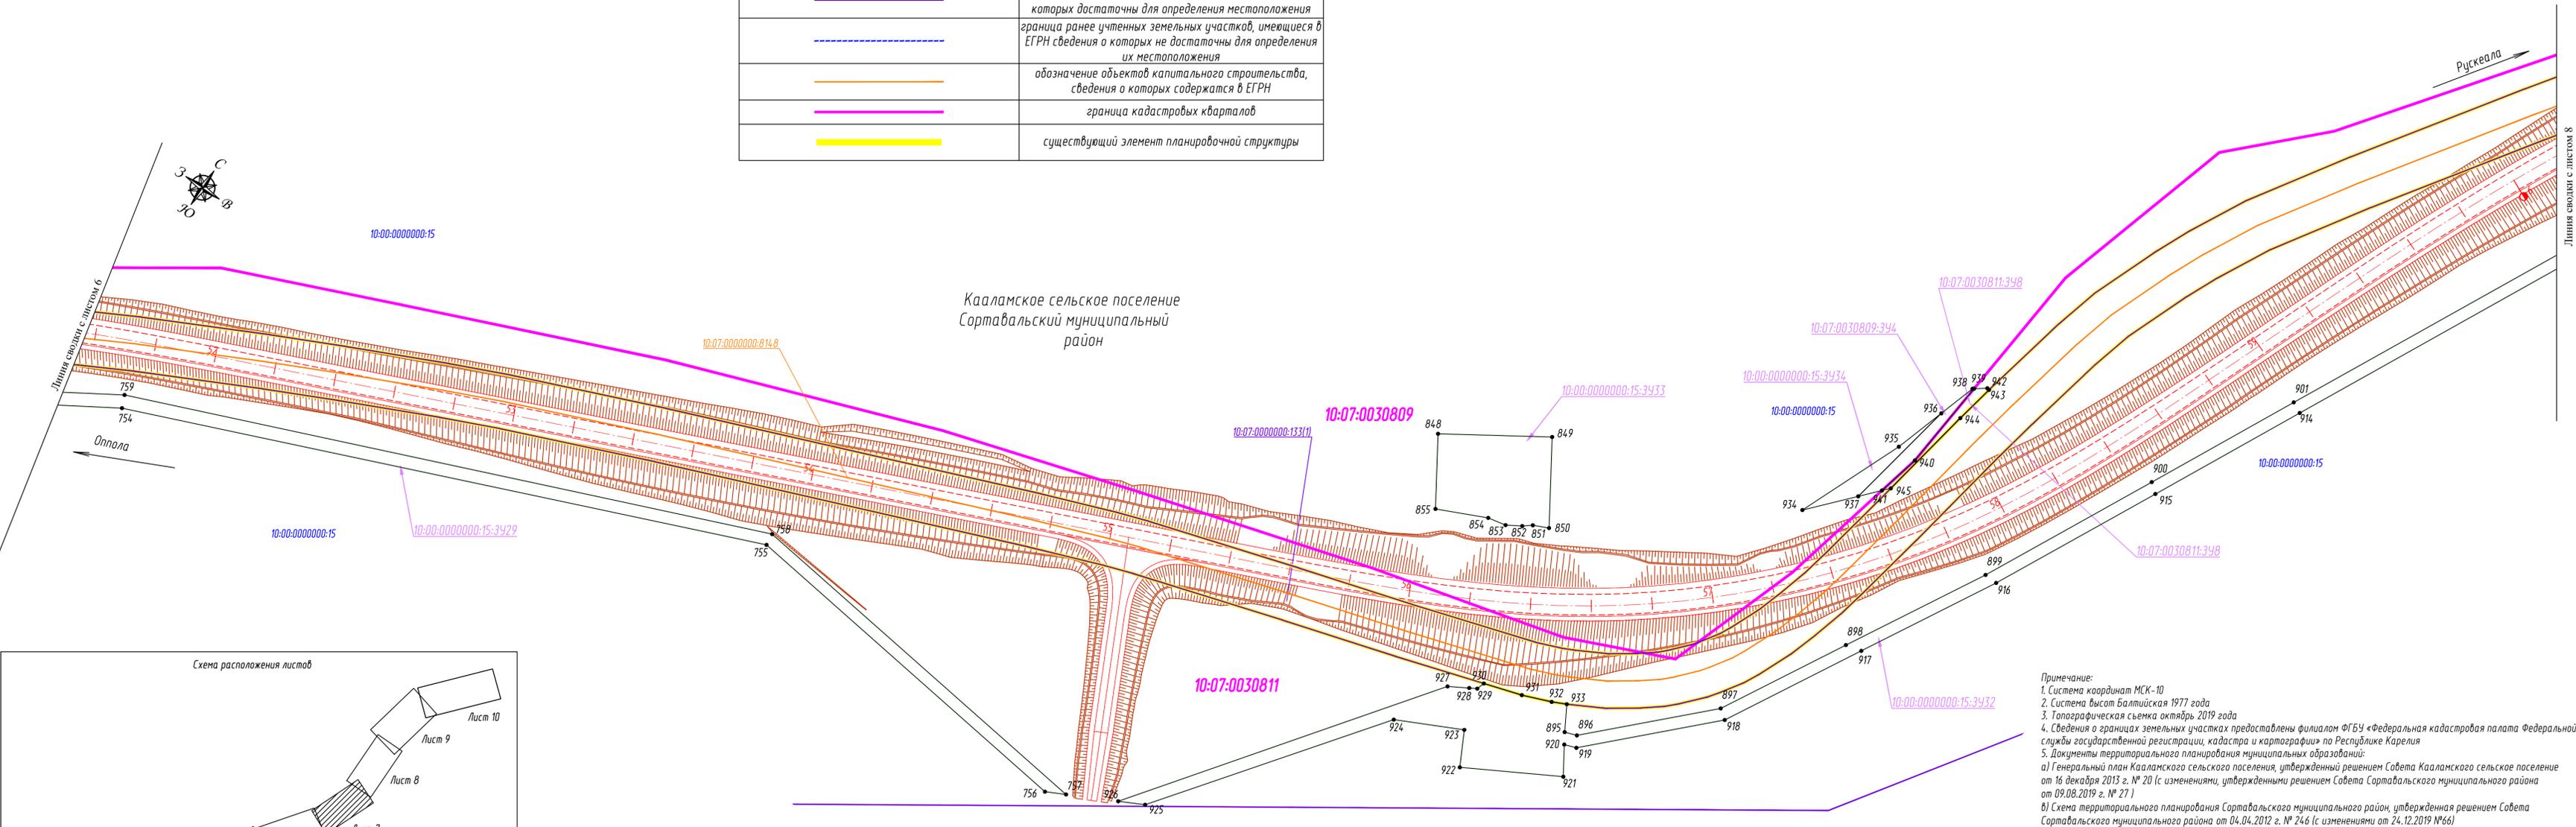

Примечание:
 1. Система координат МСК-10
 2. Система высот Балтийская 1977 года
 3. Топографическая съемка октябрь 2019 года
 4. Сведения о границах земельных участках предоставлены филиалом ФГБУ «Федеральная кадастровая палата Федеральной службы государственной регистрации, кадастра и картографии» по Республике Карелия
 5. Документы территориального планирования муниципальных образований:
 а) Генеральный план Кааламского сельского поселения, утвержденный решением Совета Кааламского сельское поселение от 16 декабря 2013 г. № 20 (с изменениями, утвержденными решением Совета Сортавальского муниципального района от 09.08.2019 г. № 27)
 б) Схема территориального планирования Сортавальского муниципального район, утвержденная решением Совета Сортавальского муниципального района от 04.04.2012 г. № 246 (с изменениями от 24.12.2019 №66)

Согласовано
 Взам. инв. №
 Подп. и дата
 Инв. № табл.


					10с-ПИР/22-ПМТ.1.1-ГЧ2				
					«Реконструкция участка автомобильной дороги Оппола-Рускеала, км 58 - км 68»				
Изм.	Кол.уч.	Лист	Ндк.	Подпись	Дата	Проект межевания территории	Стадия	Лист	Листов
Разработал	Силкина	14	11	22	14.11.22				
Проверил	Зайцева	14	11	22	14.11.22				
Н.контр.	Шанина	14	11	22	14.11.22	Чертеж межевания территории. Часть 2 М 1:1000	ООО "ПИИ "Севзалдрпроект"		

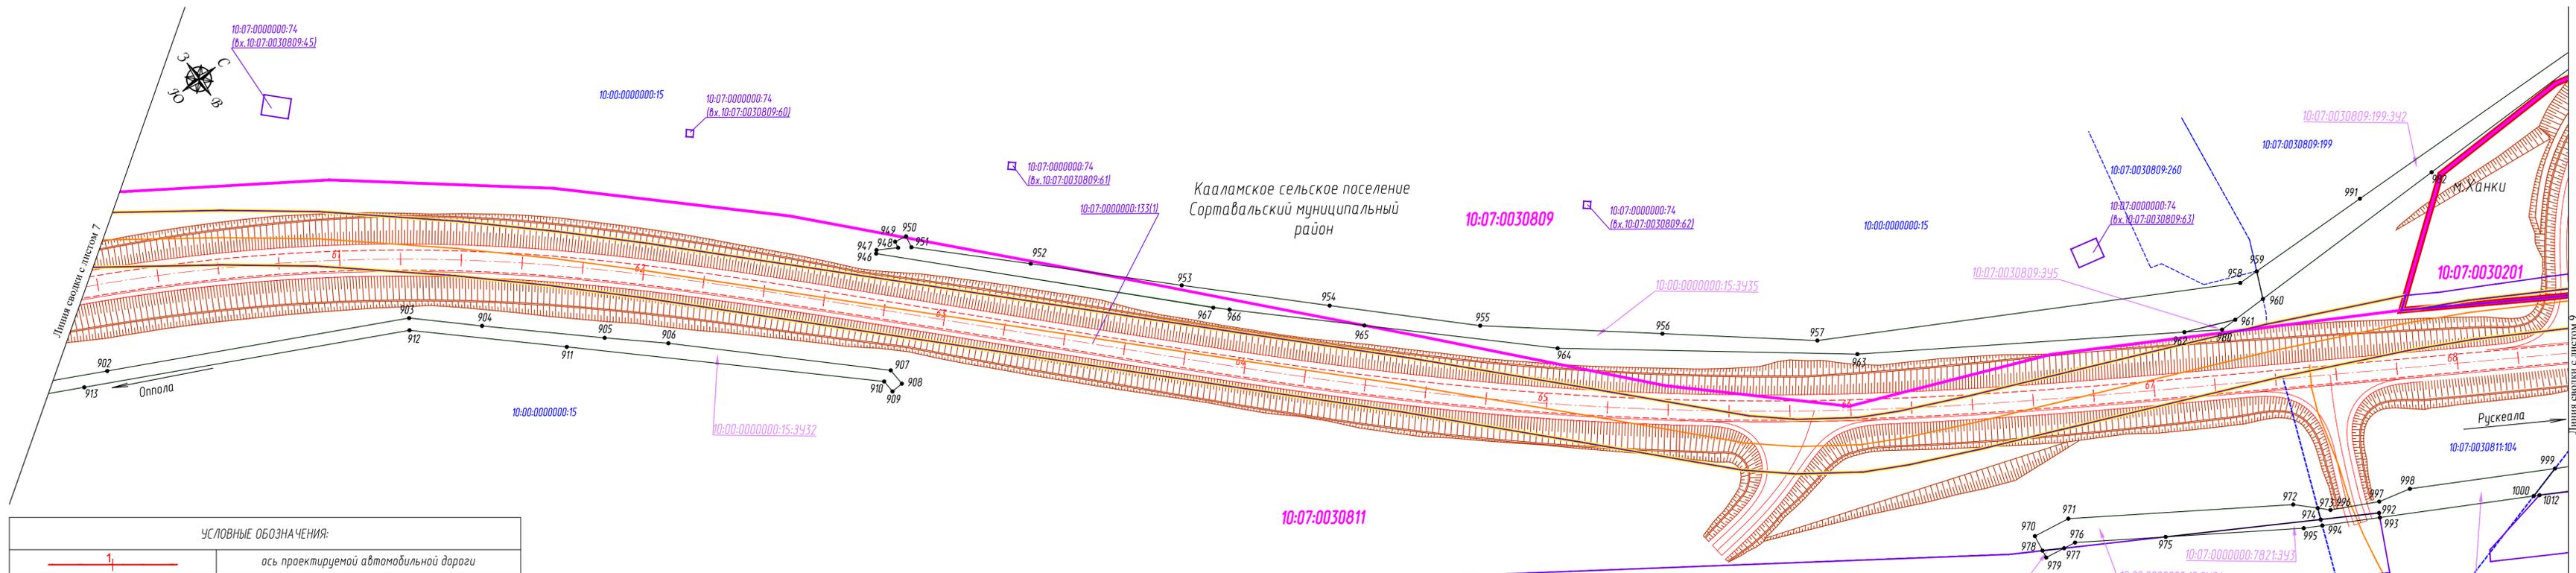

УСЛОВНЫЕ ОБОЗНАЧЕНИЯ:

	ось проектируемой автомобильной дороги
	границы планируемых элементов планировочной структуры
10:07:0030606:28	обозначение кадастрового номера земельного участка
10:00:0000000:15	обозначение кадастрового номера ранее учтенного земельного участка
10:07:0030602:193	обозначение кадастрового номера объекта капитального строительства
10:07:0030106	номер кадастрового квартала
	границы земельных участков, имеющиеся в ЕГРН сведения о которых достаточны для определения местоположения
	граница ранее учтенных земельных участков, имеющиеся в ЕГРН сведения о которых не достаточны для определения их местоположения
	обозначение объектов капитального строительства, сведения о которых содержатся в ЕГРН

	граница кадастровых кварталов
	существующий элемент планировочной структуры
	граница муниципальных образований
	границы земельных участков для временного занятия на период строительства линейного объекта
10:07:0030812:342	обозначение земельных участков для временного занятия на период строительства линейного объекта
	обозначение характерной точки границы земельных участков для временного занятия на период строительства линейного объекта


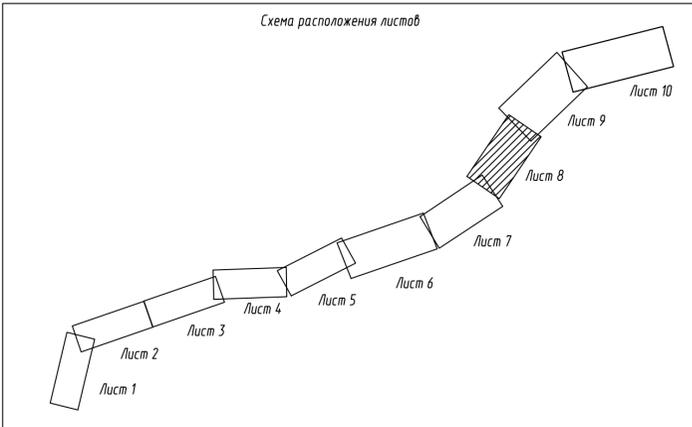


Примечание:
 1. Система координат МСК-10
 2. Система высот Балтийская 1977 года
 3. Топографическая съемка октябрь 2019 года
 4. Сведения о границах земельных участках предоставлены филиалом ФГБУ «Федеральная кадастровая палата Федеральной службы государственной регистрации, кадастра и картографии» по Республике Карелия
 5. Документы территориального планирования муниципальных образований:
 а) Генеральный план Кааламского сельского поселения, утвержденный решением Совета Кааламского сельское поселение от 16 декабря 2013 г. № 20 (с изменениями, утвержденными решением Совета Сортавальского муниципального района от 09.08.2019 г. № 27)
 б) Схема территориального планирования Сортавальского муниципального район, утвержденная решением Совета Сортавальского муниципального района от 04.04.2012 г. № 246 (с изменениями от 24.12.2019 №66)

10с-ПИР/22-ПМТ1.1-ГЧ2					
«Реконструкция участка автомобильной дороги Оппола-Рускеала, км 58 - км 68»					
Изм.	Кол.уч.	Лист	Подп.	Дата	Проект межевания территории
Разработал	Силина	14.11.22	СЗ	14.11.22	
Проверил	Зайцева	14.11.22	СЗ	14.11.22	
Н.контр.	Шанина	14.11.22	СЗ	14.11.22	Чертеж межевания территории. Часть 2 М 1:1000
					000 "ПИИ "Севзапдорпроект"

Согласовано
 Взам. инв. №
 Подп. и дата
 Инв. № подл.

Примечание:
 1. Система координат МСК-10
 2. Система высот Балтийская 1977 года
 3. Топографическая съемка октябрь 2019 года
 4. Сведения о границах земельных участках предоставлены филиалом ФГБУ «Федеральная кадастровая палата Федеральной службы государственной регистрации, кадастра и картографии» по Республике Карелия
 5. Документы территориального планирования муниципальных образований:
 а) Генеральный план Кааламского сельского поселения, утвержденный решением Совета Кааламского сельского поселения от 16 декабря 2013 г. № 20 (с изменениями, утвержденными решением Совета Сортавальского муниципального района от 09.08.2019 г. № 27)
 б) Схема территориального планирования Сортавальского муниципального района, утвержденная решением Совета Сортавальского муниципального района от 04.04.2012 г. № 246 (с изменениями от 24.12.2019 №66)

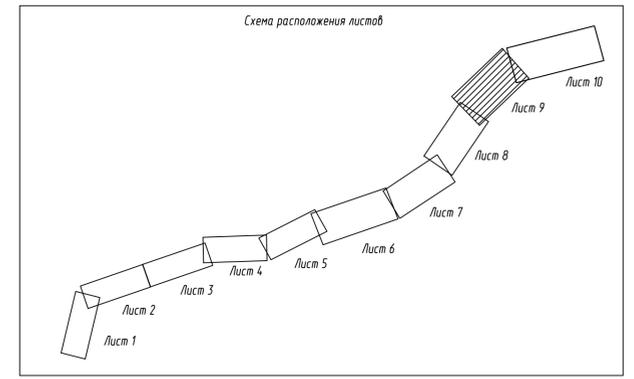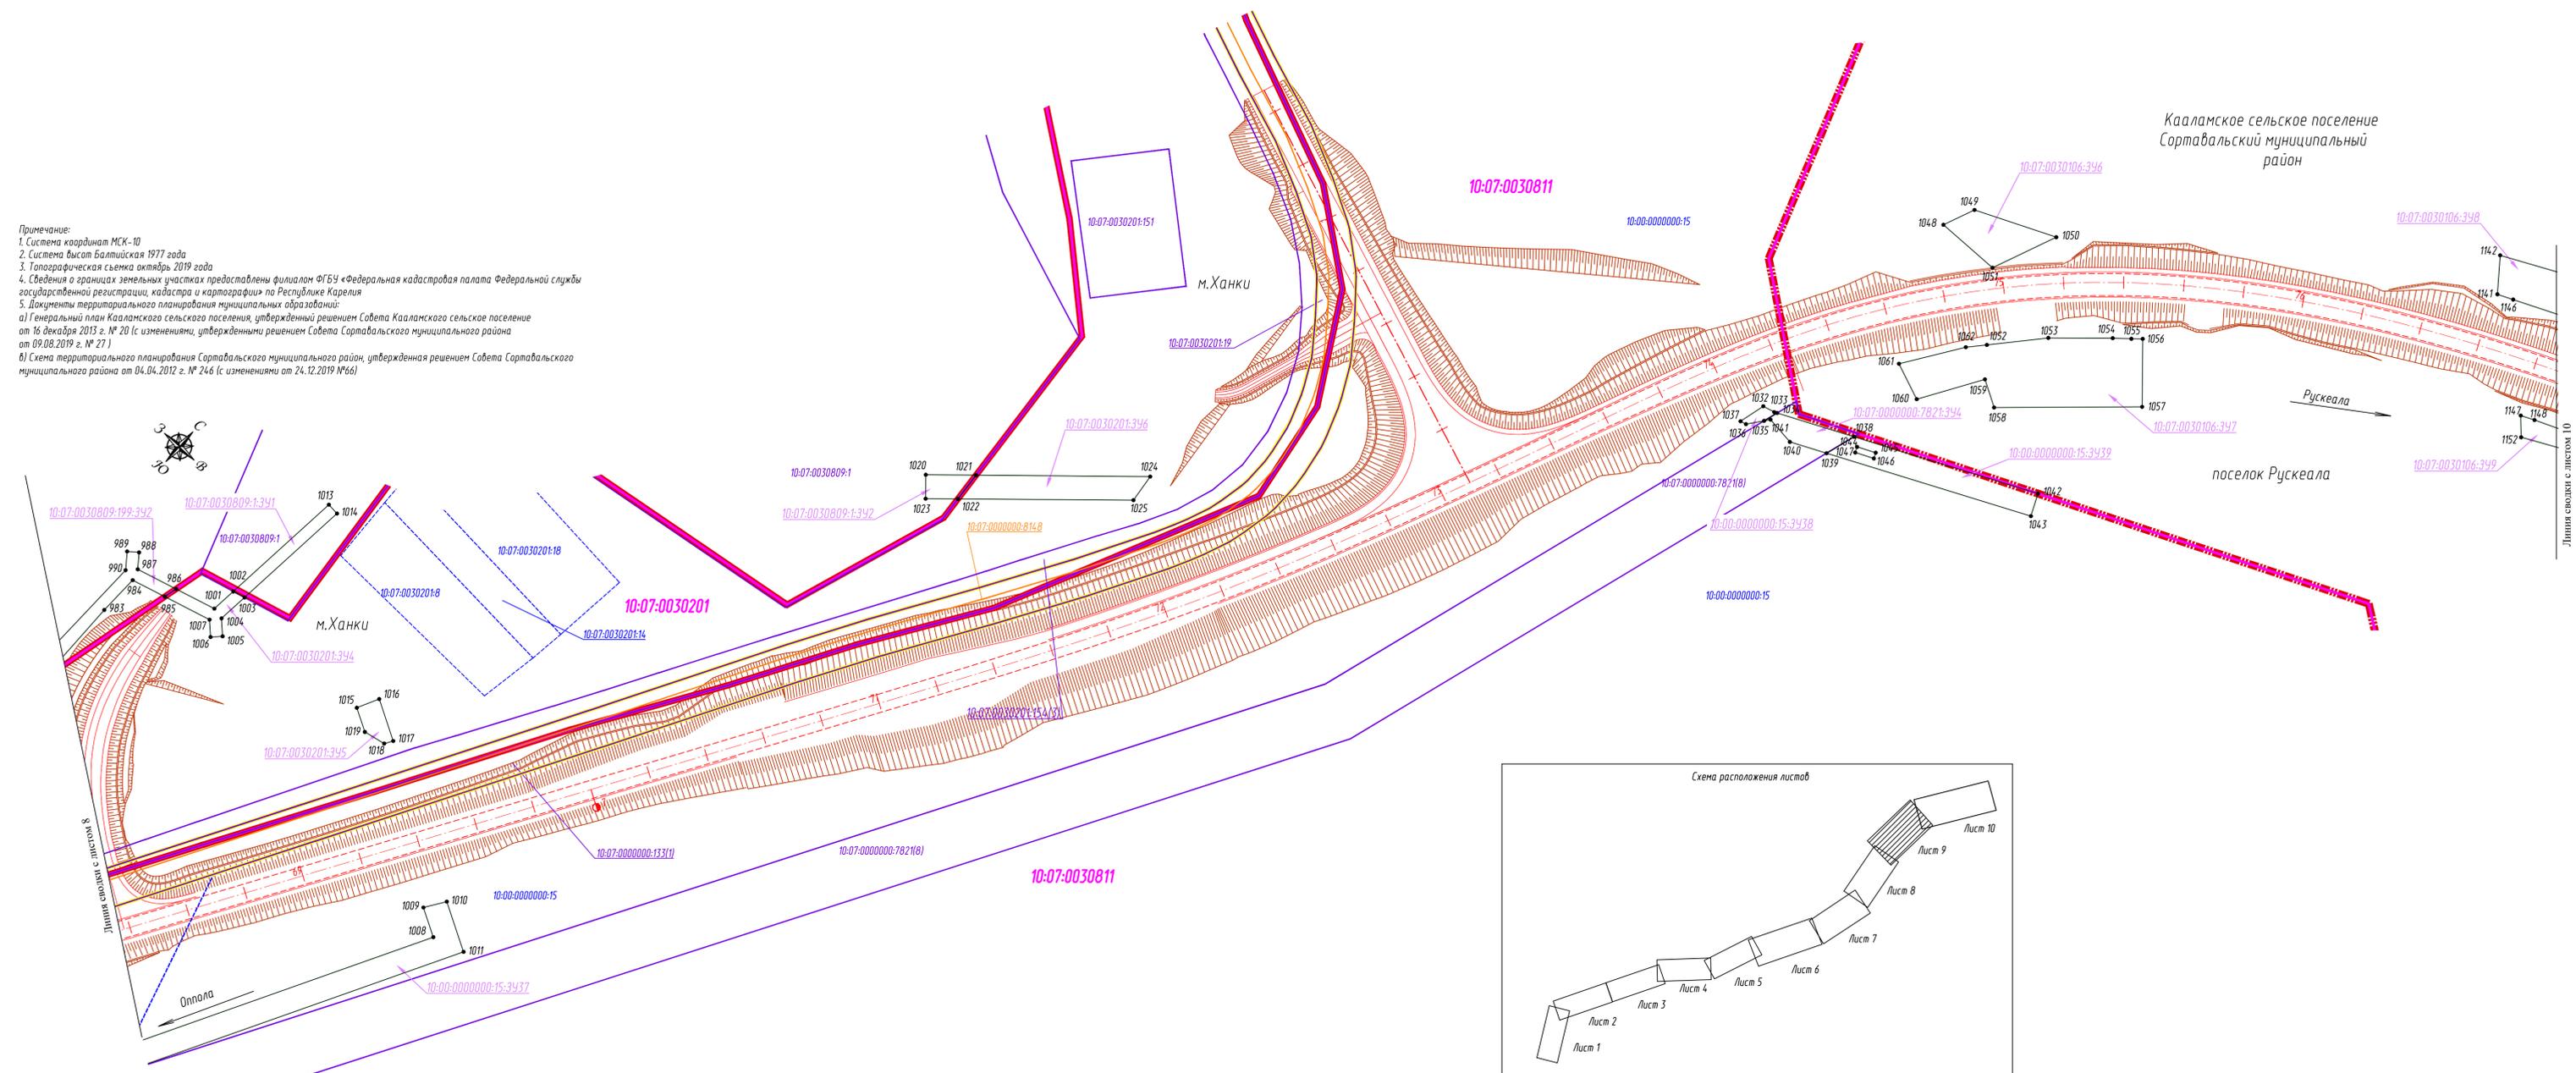


УСЛОВНЫЕ ОБОЗНАЧЕНИЯ:


	ось проектируемой автомобильной дороги
	границы планируемых элементов планировочной структуры
10-07-0030606-28	обозначение кадастрового номера земельного участка
10-00-0000000-15	обозначение кадастрового номера ранее учтенного земельного участка
10-07-0030602-193	обозначение кадастрового номера объекта капитального строительства
10-07-0030106	номер кадастрового квартала
	границы земельных участков, имеющиеся в ЕГРН сведения о которых достаточны для определения местоположения
	граница ранее учтенных земельных участков, имеющиеся в ЕГРН сведения о которых не достаточны для определения их местоположения
	обозначение объектов капитального строительства, сведения о которых содержатся в ЕГРН
	граница кадастровых кварталов
	граница муниципальных образований
	существующий элемент планировочной структуры
	границы земельных участков для временного занятия на период строительства линейного объекта
10-07-0030812-342	обозначение земельных участков для временного занятия на период строительства линейного объекта
	обозначение характерной точки границы земельных участков для временного занятия на период строительства линейного объекта

10с-ПИР/22-ПМТ1.1-Г42					
«Реконструкция участка автомобильной дороги Оппола-Рускеала, км 58 - км 68»					
Изм.	Квал.уч.	Лист	Индок.	Подпись	Дата
Разработал	Силина				14.11.22
Проверил	Зайцева				14.11.22
Исполн.	Шанина				14.11.22
Проект межевания территории					Стадия
					Лист
					Листов
Чертеж межевания территории. Часть 2 М 1:1000					000 "ПИИ "Севзалдорпроект"

	ось проектируемой автомобильной дороги
	границы планируемых элементов планировочной структуры
10-07-0030106-28	обозначение кадастрового номера земельного участка
10-00-0000000-15	обозначение кадастрового номера ранее учтенного земельного участка
10-07-0030602-193	обозначение кадастрового номера объекта капитального строительства
10-07-0030106	номер кадастрового квартала
	границы земельных участков, имеющиеся в ЕГРН сведения о которых достаточны для определения местоположения
	граница ранее учтенных земельных участков, имеющиеся в ЕГРН сведения о которых не достаточны для определения их местоположения
	обозначение объектов капитального строительства, сведения о которых содержатся в ЕГРН
	граница кадастровых кварталов
10-07-0030106-391	обозначение земельных участков, образование которых предусмотрено схемой расположения земельных участков на кадастровом плане территории в зоне планируемого размещения линейного объекта

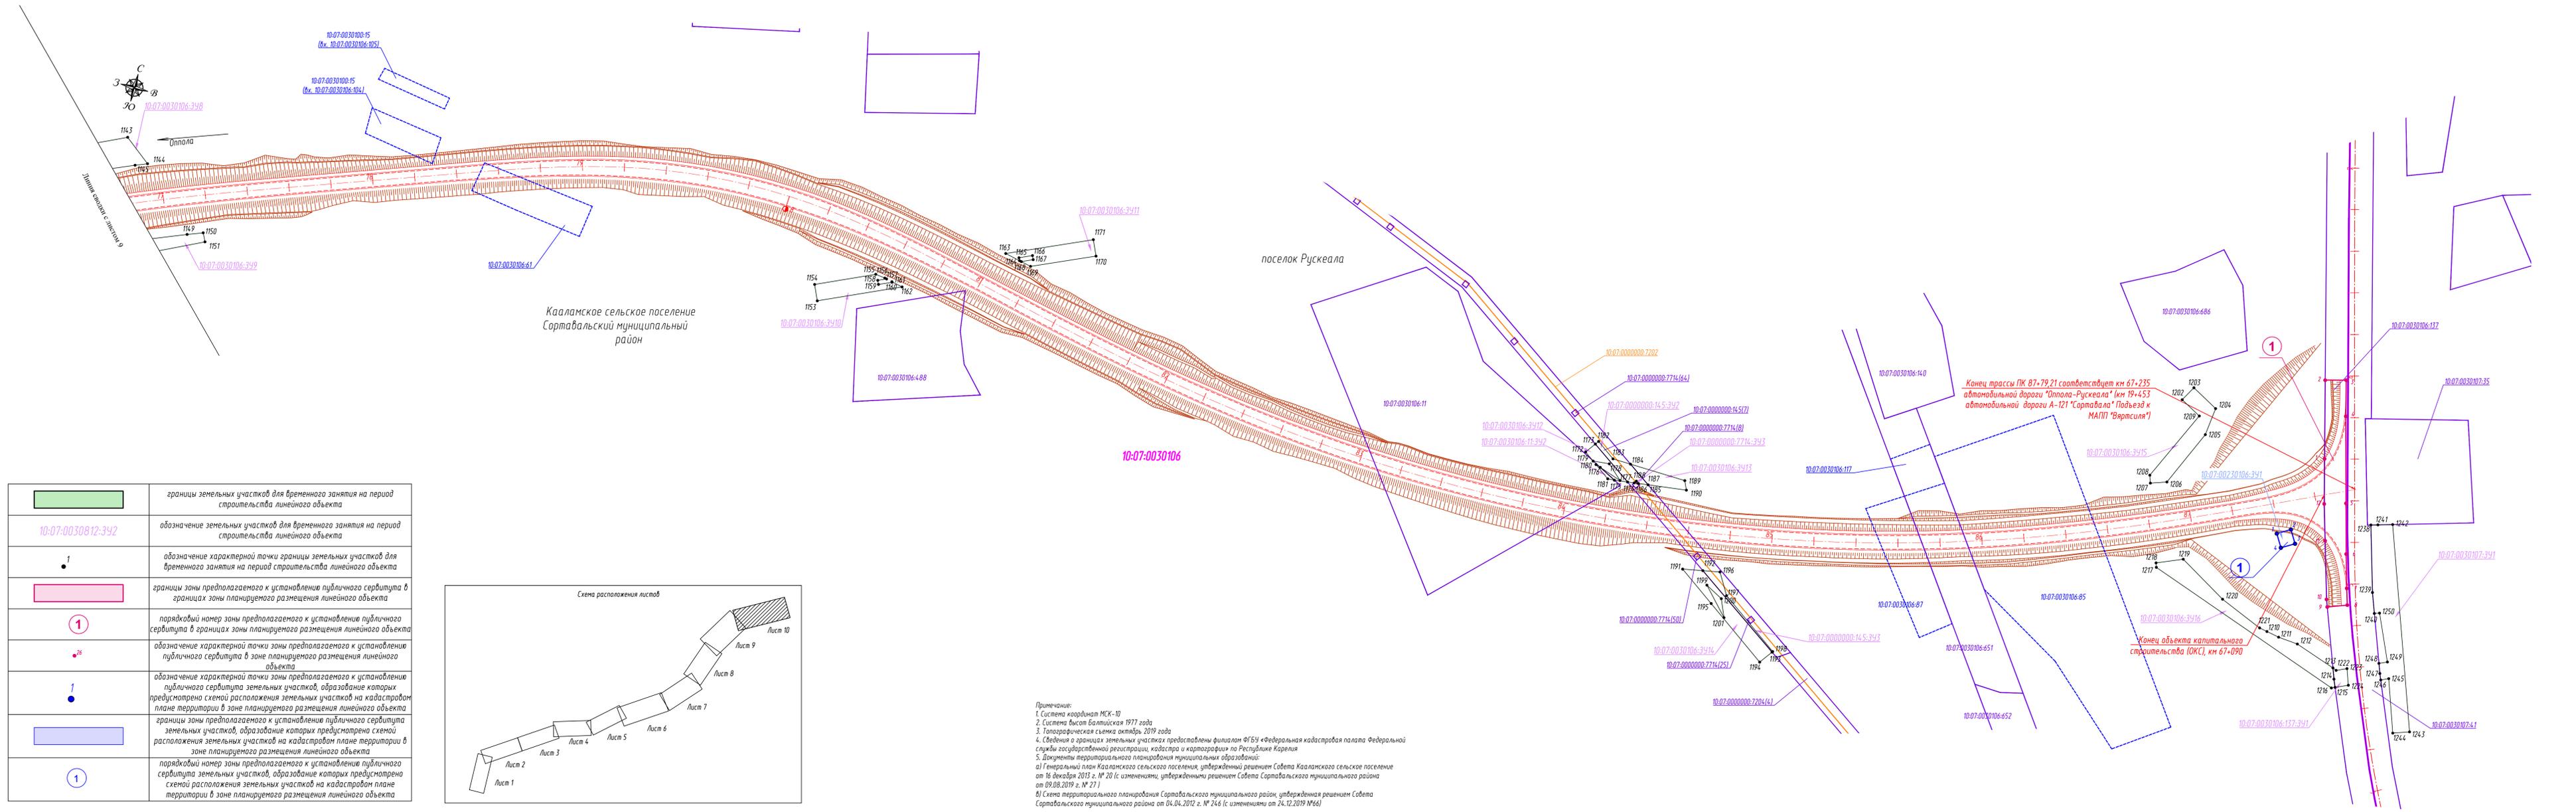

	границы земельных участков для временного занятия на период строительства линейного объекта
10-07-0030812-392	обозначение земельных участков для временного занятия на период строительства линейного объекта
1	обозначение характерной точки границы земельных участков для временного занятия на период строительства линейного объекта
	границы зоны предполагаемого к установлению публичного сервитута в границах зоны планируемого размещения линейного объекта
1	порядковый номер зоны предполагаемого к установлению публичного сервитута в границах зоны планируемого размещения линейного объекта
26	обозначение характерной точки зоны предполагаемого к установлению публичного сервитута в зоне планируемого размещения линейного объекта
1	обозначение характерной точки зоны предполагаемого к установлению публичного сервитута земельных участков, образование которых предусмотрено схемой расположения земельных участков на кадастровом плане территории в зоне планируемого размещения линейного объекта
	границы зоны предполагаемого к установлению публичного сервитута земельных участков, образование которых предусмотрено схемой расположения земельных участков на кадастровом плане территории в зоне планируемого размещения линейного объекта
1	порядковый номер зоны предполагаемого к установлению публичного сервитута земельных участков, образование которых предусмотрено схемой расположения земельных участков на кадастровом плане территории в зоне планируемого размещения линейного объекта

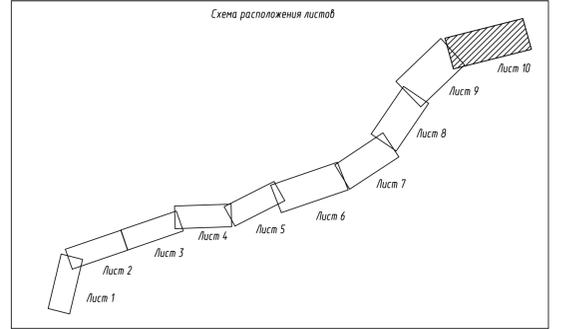

Примечания:
 1. Система координат МСК-10
 2. Система высот Балтийская 1977 года
 3. Топографическая съемка октябрь 2019 года
 4. Сведения о границах земельных участков предоставлены филиалом ФГБУ «Федеральная кадастровая палата Федеральной службы государственной регистрации, кадастра и картографии по Республике Карелия»
 5. Документы территориального планирования муниципальной образования:
 а) Генеральный план Кааламского сельского поселения, утвержденный решением Совета Кааламского сельского поселения от 16 декабря 2013 г. № 20 (с изменениями, утвержденными решением Совета Сортавальского муниципального района от 09.08.2019 г. № 27)
 б) Схема территориального планирования Сортавальского муниципального района, утвержденная решением Совета Сортавальского муниципального района от 04.04.2012 г. № 246 (с изменениями от 24.12.2019 №66)

10с-ПИР/22-ПМТ.1-Г42				
«Реконструкция участка автомобильной дороги Оппола-Рускеала, км 58 - км 68»				
Изм.	Кол.уч.	Лист	Мок.	Подпись
Разработал	Селина	16.11.22		
Проверил	Защеева	16.11.22		
Инж.пр.	Шанина	16.11.22		
Проект межевания территории				
Чертеж межевания территории. Часть 2 М 1:1000				
Стадия	Лист	Листов		
	10			
ООО "ПИИ "Севзагдорпроект"				