


Внесение изменений в правила землепользования и застройки Хаапалампинского сельского поселения
Карта градостроительного зонирования (фрагмент)

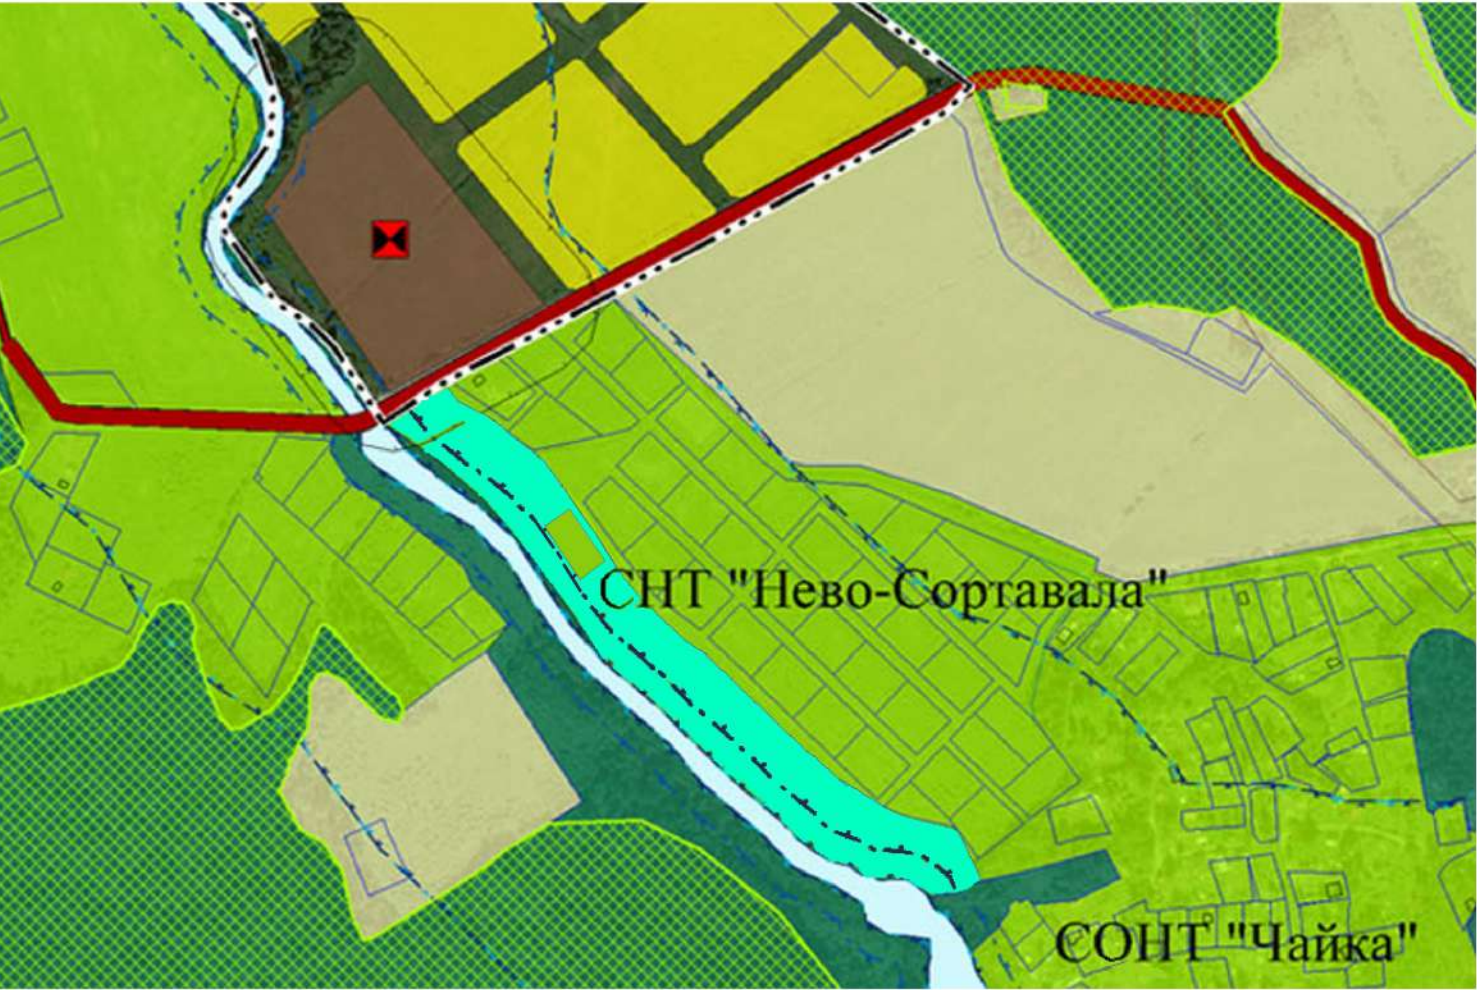

Условные обозначения

Границы

- населенных пунктов

Территориальные зоны

- зона садоводческих, огороднических или дачных некоммерческих объединений граждан
- зона озелененных территорий общего пользования (лесопраки, парки, бульвары, городские леса)

Зоны с особыми условиями использования территории

- водоохранная зона
- прибрежная защитная полоса
- береговая полоса