


Схема границ публичного сервитута площадью 44 кв.м., на земельном участке общей площадью 25458 кв.м. с кадастровым номером 10:07:0040901:5, расположенного по адресу: Республика Карелия, г. Сортавала, п. Кирьявалахти. Земельный участок расположен в центральной части кадастрового квартала 10:07:04 09 01.

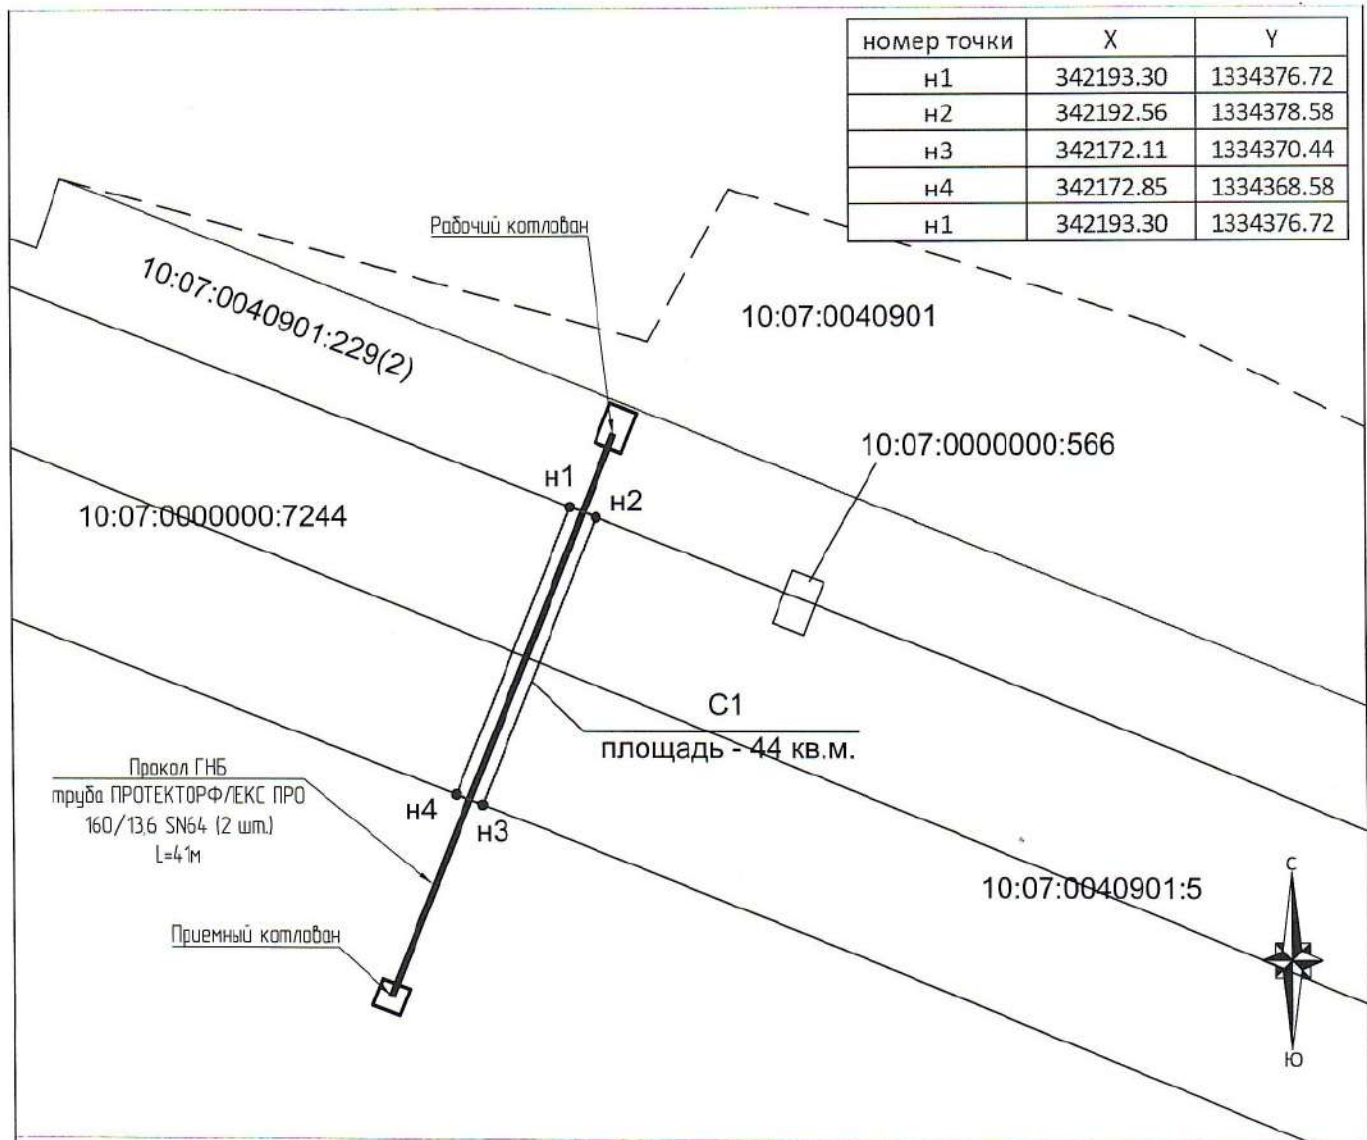

Масштаб 1:500

**Условные обозначения:**

- существующая часть границы, имеющаяся в ГКН сведения о которой достаточны для определения ее местоположения
- вновь образованная часть границы, сведения о которой достаточны для определения ее местоположения
- существующая часть границы, имеющаяся в ГКН сведения о которой не достаточны для определения ее местоположения
- вновь образованная часть границы, сведения о которой не достаточны для определения ее местоположения
- - характерная точка границы, сведения о которой не позволяют однозначно определить ее положение на местности
- - характерная точка границы, сведения о которой позволяют однозначно определить ее положение на местности
- :123 - исходные, измененные и уточняемые земельные участки
- :123:ЗУ1 - земельные участки образованные путем раздела и выдела
- :ЗУ1 - земельные участки образованные путем перераспределения, а также образованные из земель, находящихся в государственной или муниципальной собственности
- :123/5 - существующая часть земельного участка
- :123/ззу1 - образованные части измененных и уточняемых земельных участков
- :ЗУ1/ззу1 - образованные части земельных участков, образованных путем перераспределения, а также образованных из земель, находящихся в государственной или муниципальной собственности
- 25 - обозначение характерных точек границ земельных участков и их частей, местоположение которых не изменилось или было уточнено
- н1 - обозначение новых характерных точек границ земельных участков и их частей
- 40 - прекращение существования характерные точки границ земельных участков и их частей
- :120 - прекращение существования исходные земельные участки
- :120/4 - прекращение существования части земельных участков

Администрация Сортавальского муниципального района

должность:

\_\_\_\_\_

М.П.