



10:05:0030401:194

10:05:0030401:177(3)

:228(1)

10:05:0030401:177(1)

10:05:0030401:178(1)

10:05:0030401:178(2)

10:05:0030401:81

:3147

:3148

:3150

:3151

:3149

Условные обозначения:

- — граница зон планируемого размещения объекта
- — граница формируемого участка
- — планируемая ось линейного объекта
- 10:01:0101010:1 — кадастровый номер земельного участка
- границы земельных участков сведения о которых внесены в ЕГРН
- :ЗУ1 — обозначение формируемого участка


Изм.	Лист	№ документа	Подпись	Дата
Проверил		Смирнов И.С.		06.2021
Выполнил		Конерва А.В.		06.2021

20/08-03-ППТ - ПМТ - ГЧ

Строительство межпоселкового газопровода от ГРС
Сортавала - п. Рауталаhti - д. Хийденсельга - д. Янис - п.
Ляскеля с отводом на п. Харлу Питкярантского района
Республики Карелия. *Корректировка.*

Проект межевания территории.
Чертеж межевания территории.

Формат	Лист	Листов
A3	39	48
ООО "Онега Юст" Масштаб 1:2000		

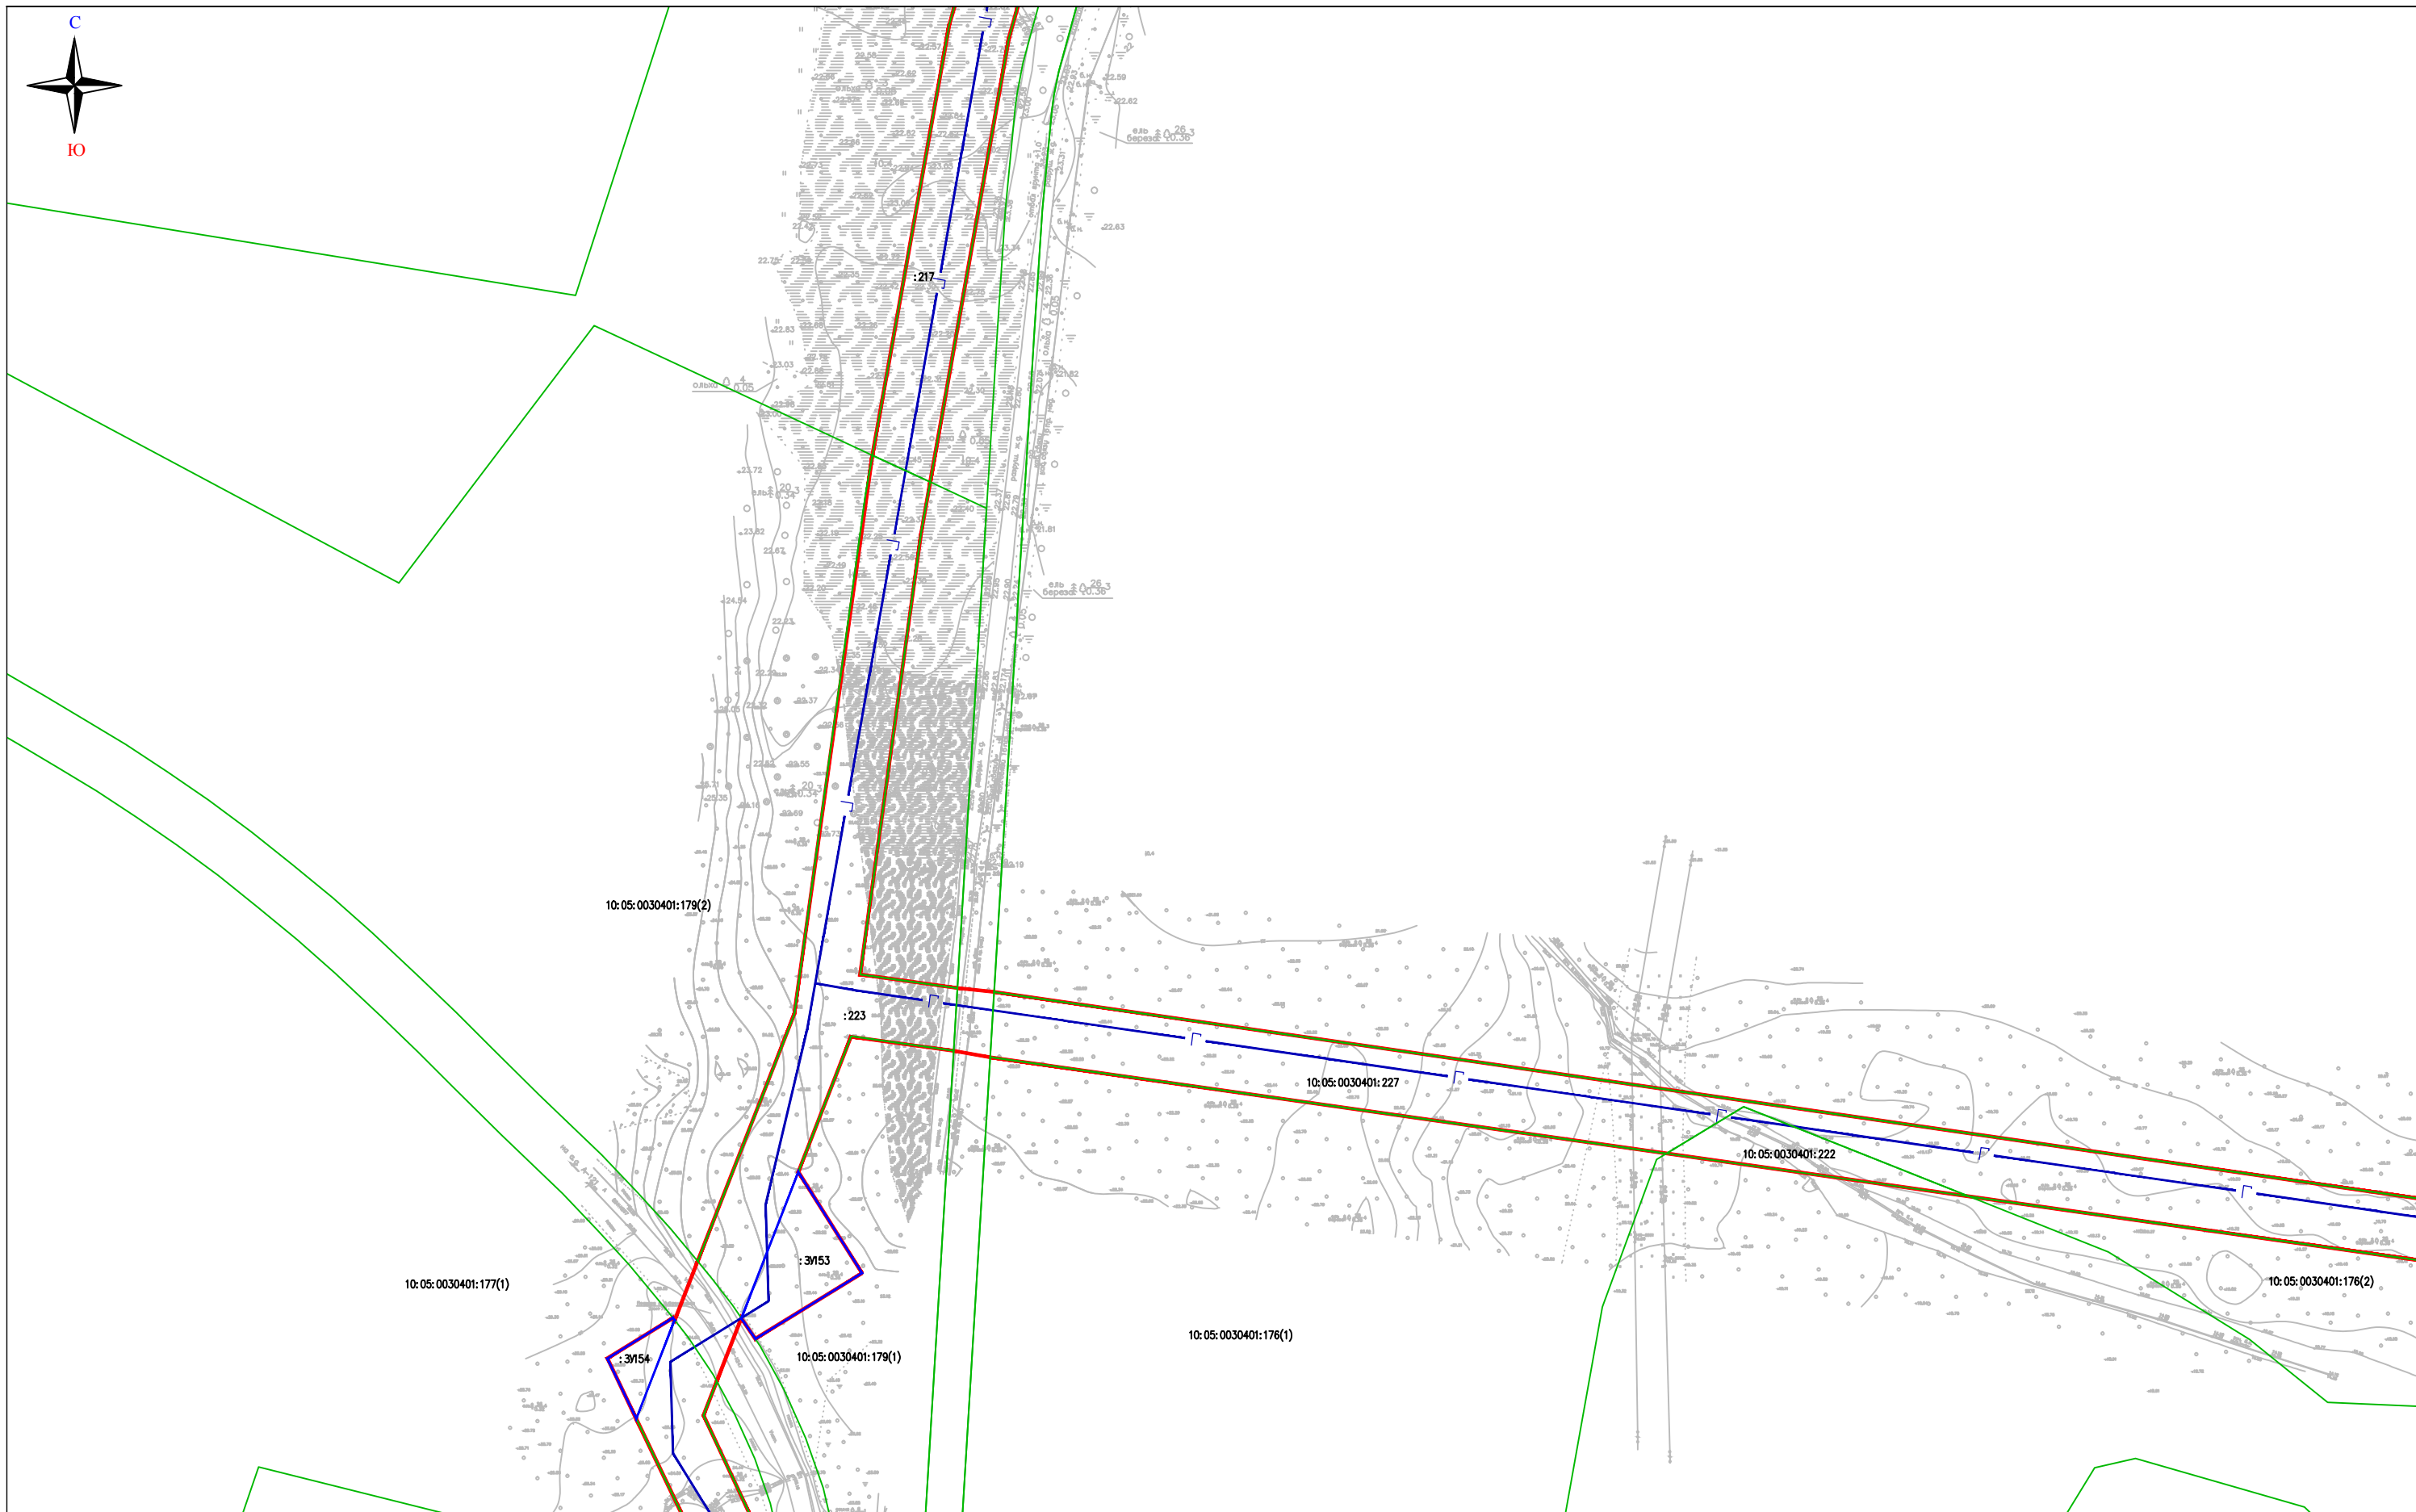

Условные обозначения:

- — граница зон планируемого размещения объекта
- — граница формируемого участка
- — планируемая ось линейного объекта
- 10:01:0101010:1 — кадастровый номер земельного участка
- — границы земельных участков сведения о которых внесены в ЕГРН
- :ЗУ1 — обозначение формируемого участка

Изм.	Лист	№ документа	Подпись	Дата
Проверил		Смирнов И.С.		06.2021
Выполнил		Конерва А.В.		06.2021

20/08-03-ППТ - ПМТ - ГЧ

Строительство межпоселкового газопровода от ГРС
Сортавала - п. Рауталаhti - д. Хийденсельга - д. Янис - п.
Ляскеля с отводом на п. Харлу Питкярантского района
Республики Карелия. *Корректировка.*

Проект межевания территории.
Чертеж межевания территории.

Формат	Лист	Листов
A3	41	48
ООО "Онега Юст" Масштаб 1:2000		



Условные обозначения:

- — граница зон планируемого размещения объекта
- — граница формируемого участка
- — планируемая ось линейного объекта
- 10:01:0101010:1 — кадастровый номер земельного участка
- границы земельных участков сведения о которых внесены в ЕГРН
- :ЗУ1 — обозначение формируемого участка


Изм.	Лист	№ документа	Подпись	Дата
Проверил		Смирнов И.С.		06.2021
Выполнил		Конерва А.В.		06.2021

20/08-03-ППТ - ПМТ - ГЧ

Строительство межпоселкового газопровода от ГРС
Сортавала - п. Рауталаhti - д. Хийденсельга - д. Янис - п.
Ляскеля с отводом на п. Харлу Питкярантского района
Республики Карелия. *Корректировка.*

Проект межевания территории.
Чертеж межевания территории.

Формат	Лист	Листов
A3	42	48
ООО "Онега Юст" Масштаб 1:2000		

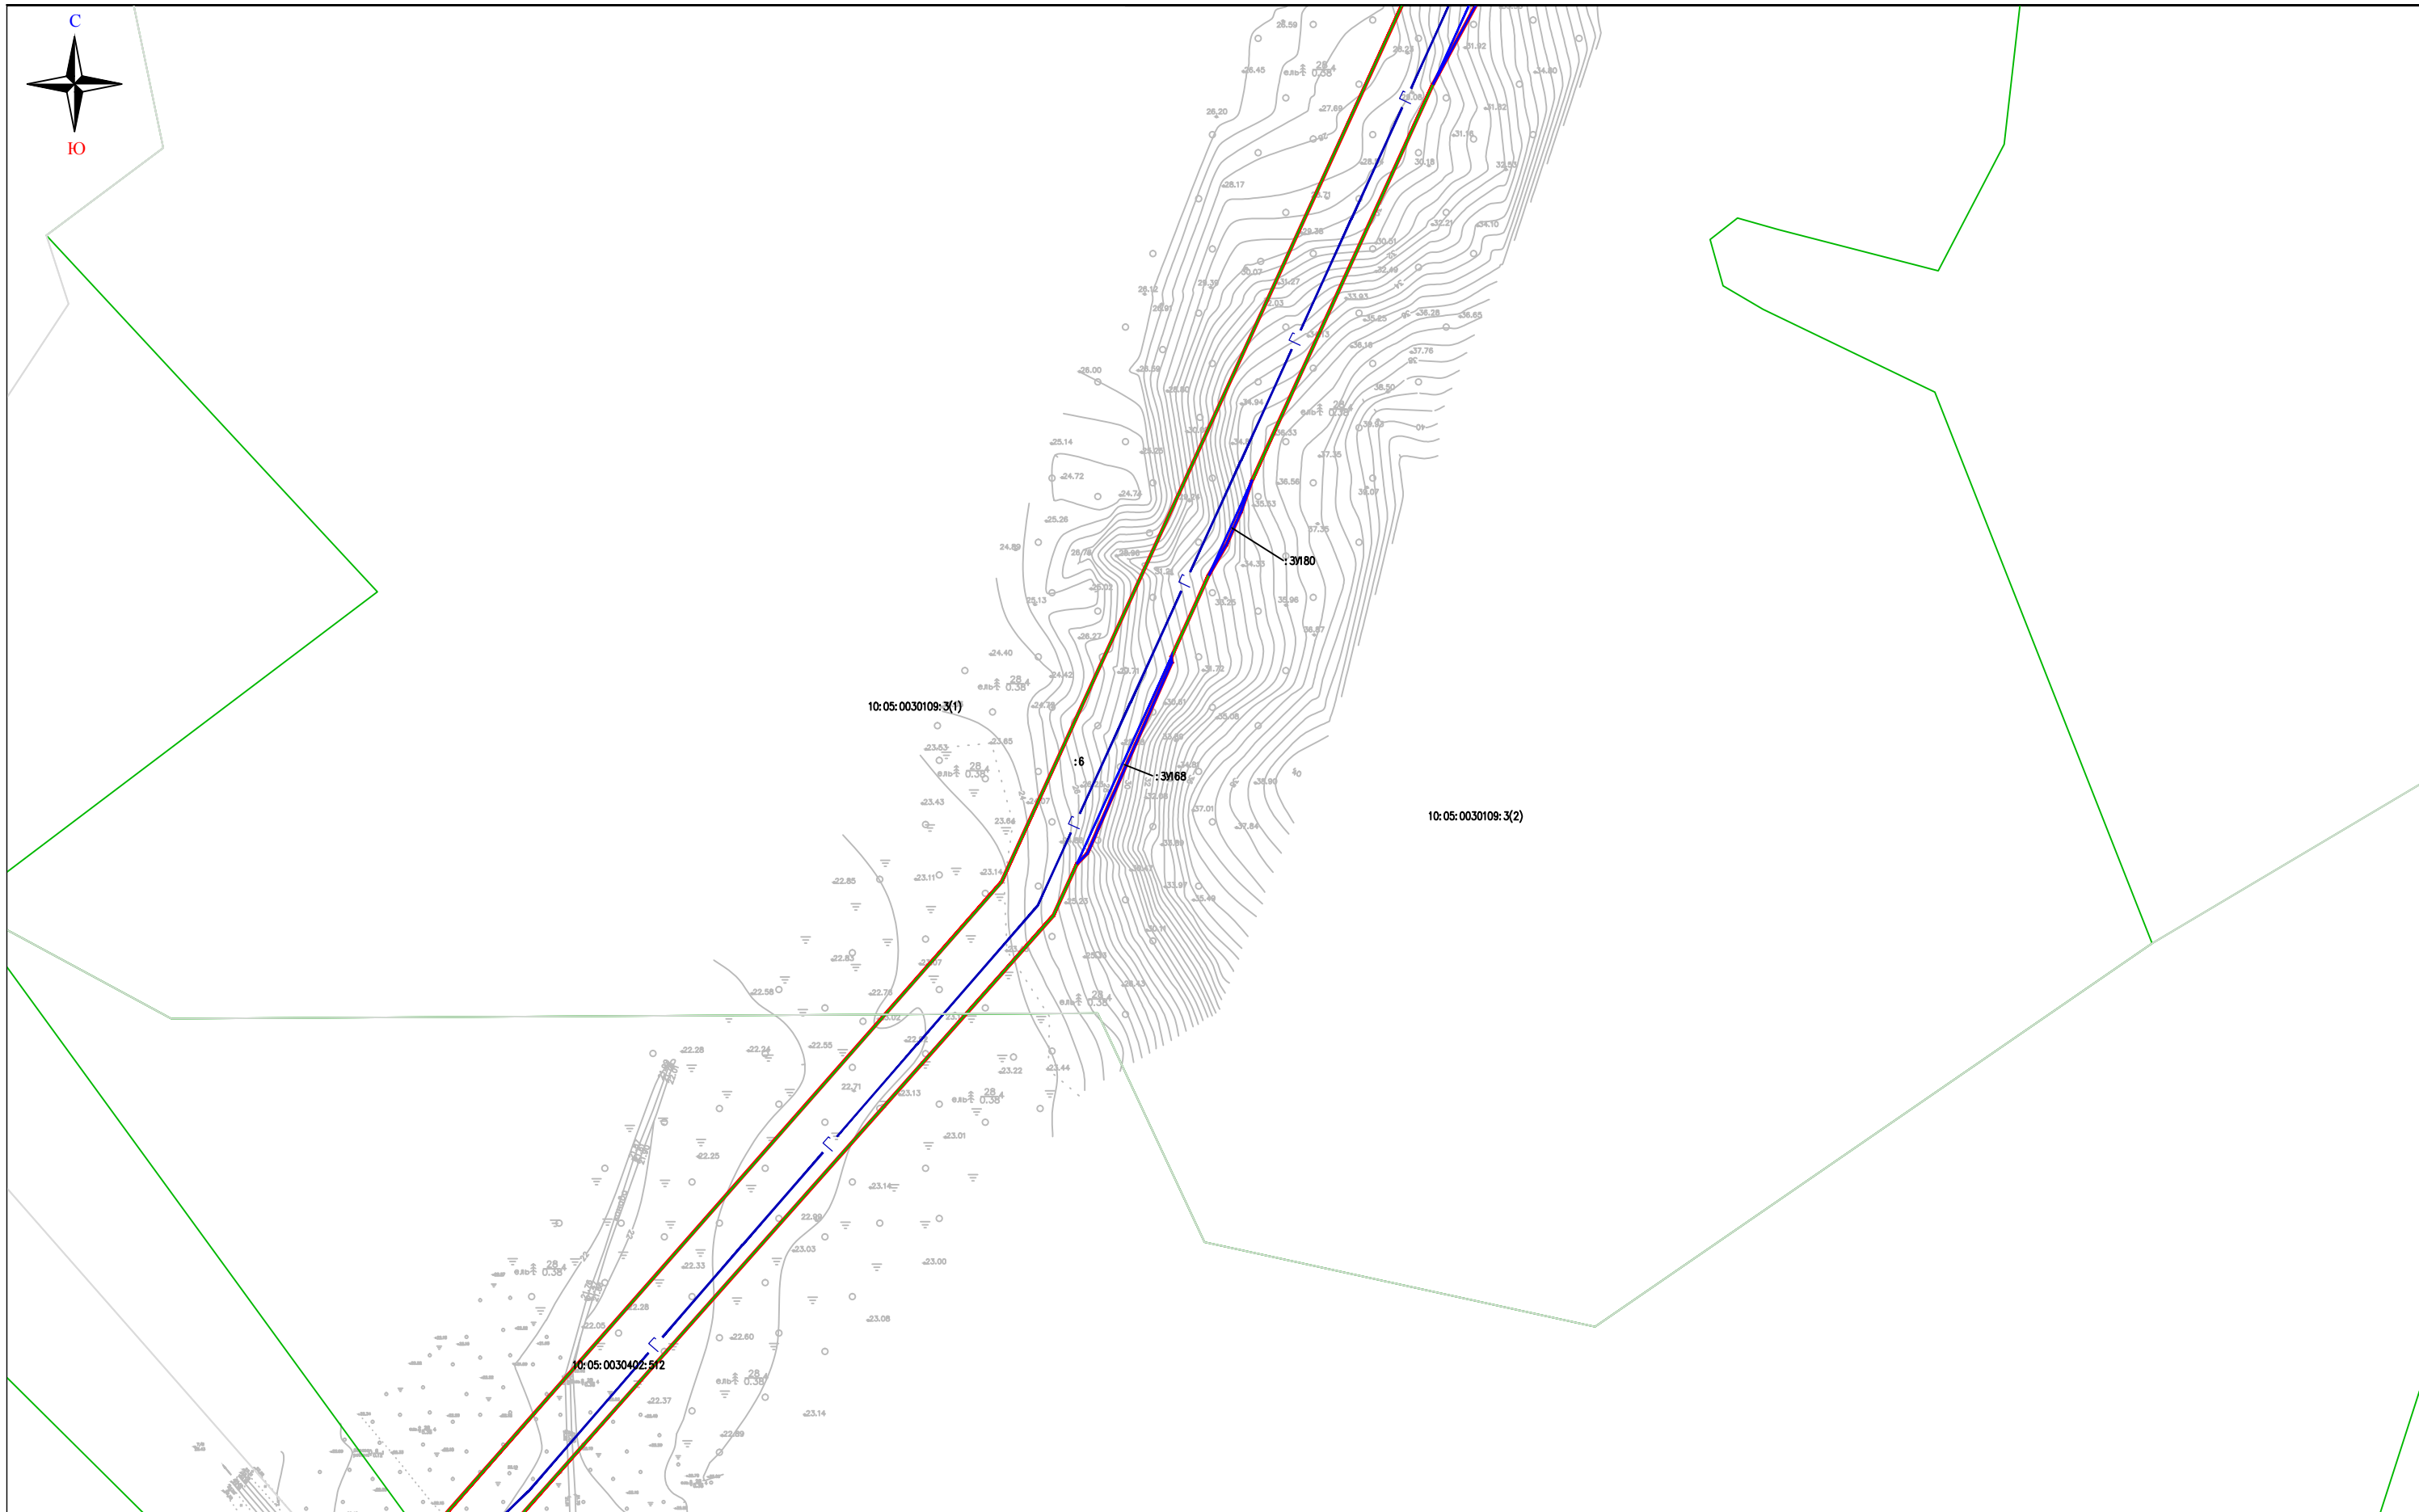


Условные обозначения:

- — граница зон планируемого размещения объекта
- — граница формируемого участка
- — планируемая ось линейного объекта
- 10:01:0101010:1 — кадастровый номер земельного участка
- границы земельных участков сведения о которых внесены в ЕГРН
- :ЗУ1 — обозначение формируемого участка

Изм.	Лист	№ документа	Подпись	Дата
Проверил		Смирнов И.С.		06.2021
Выполнил		Конерва А.В.		06.2021

<i>20/08-03-ППТ - ПМТ - ГЧ</i>			
Строительство межпоселкового газопровода от ГРС Сортавала - п. Рауталаhti - д. Хийденсельга - д. Янис - п. Ляскеля с отводом на п. Харлу Питкярантского района Республики Карелия. <i>Корректировка.</i>	Формат А3	Лист 43	Листов 48
Проект межевания территории. Чертеж межевания территории.	ООО "Онега Юст" Масштаб 1:2000		

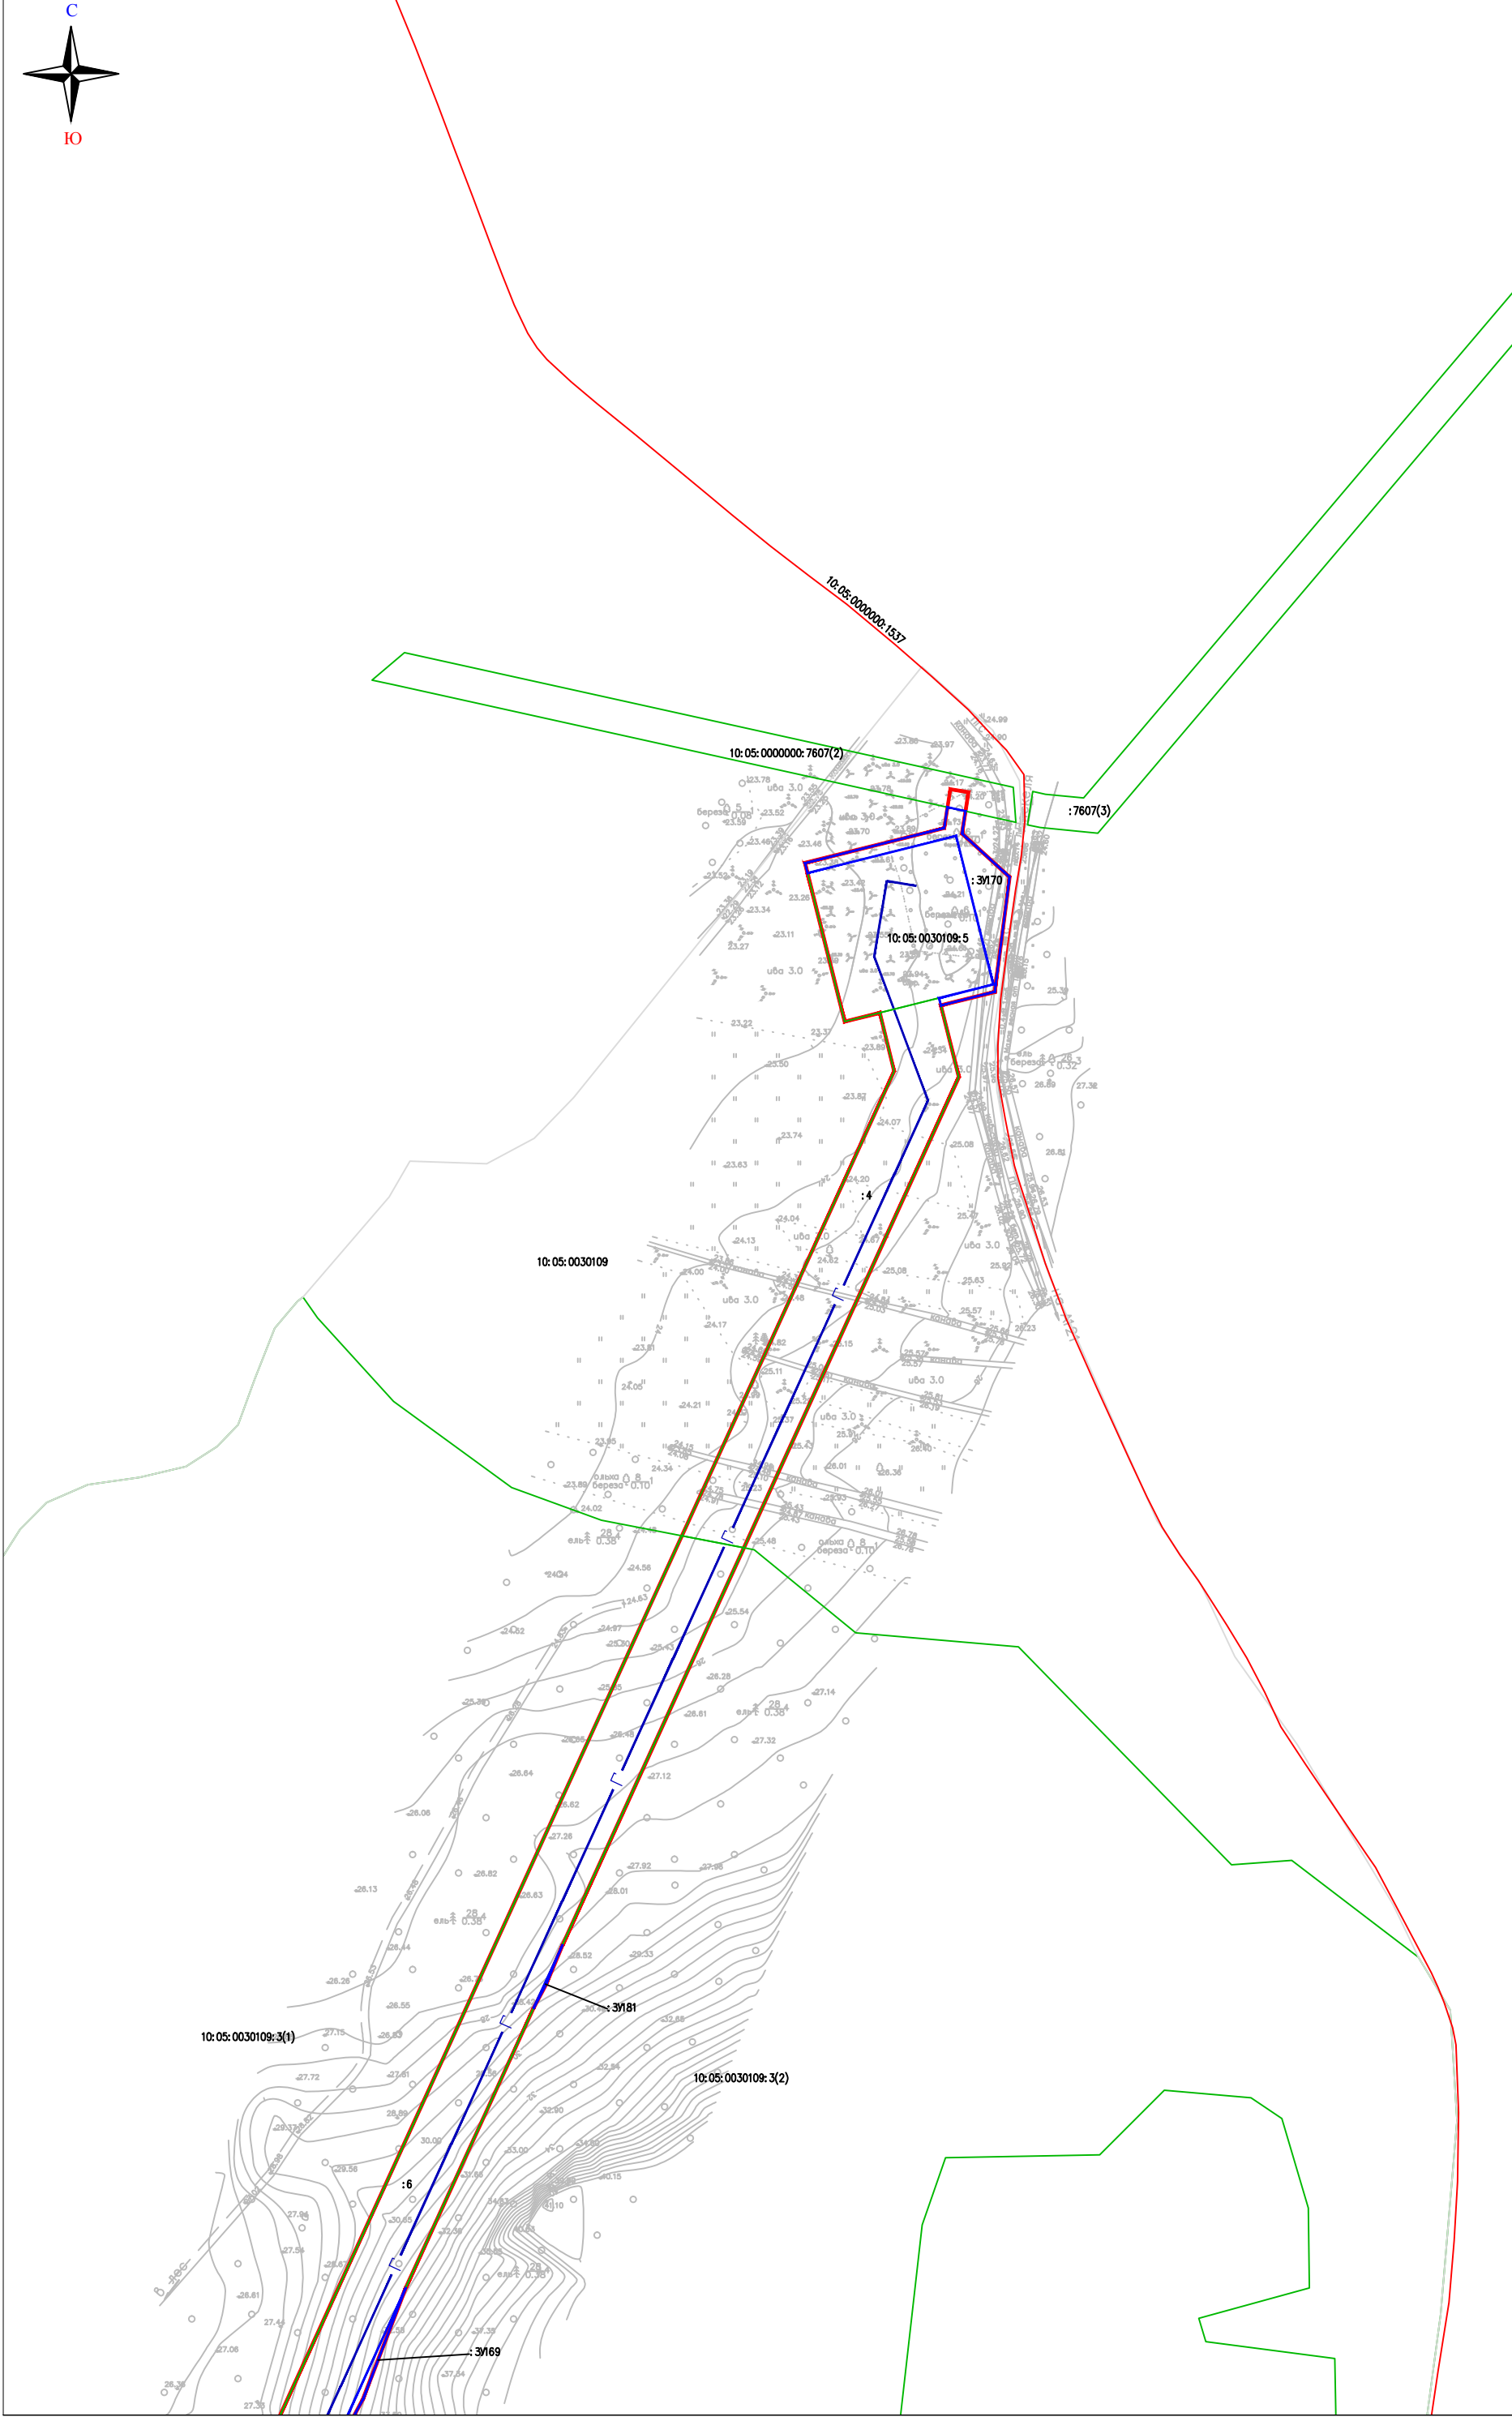

Условные обозначения:

- граница зон планируемого размещения объекта
- граница формируемого участка
- планируемая ось линейного объекта
- 10:01:0101010:1 — кадастровый номер земельного участка
- граница земельных участков сведения о которых внесены в ЕГРН
- :ЗМ — обозначение формируемого участка


Изм.	Лист	Модуль/Мета	Подпись	Дата
Проверил		Смирнов И.С.		06.2021
Выполнил		Конерва А.В.		06.2021

Строительство межпоселкового газопровода от ГРС Соргавала - п. Раугалахти - д. Хийденсельга - д. Янис - п. Ляскеля с отводом на п. Харлу Пиггьярангского района Республики Карелия, Корректировка.

Проект межевания территории.
Чертеж межевания территории.

ООО "Онега Юст"
Масштаб 1:2000

Формат	Лист	Листов
A3	44	48

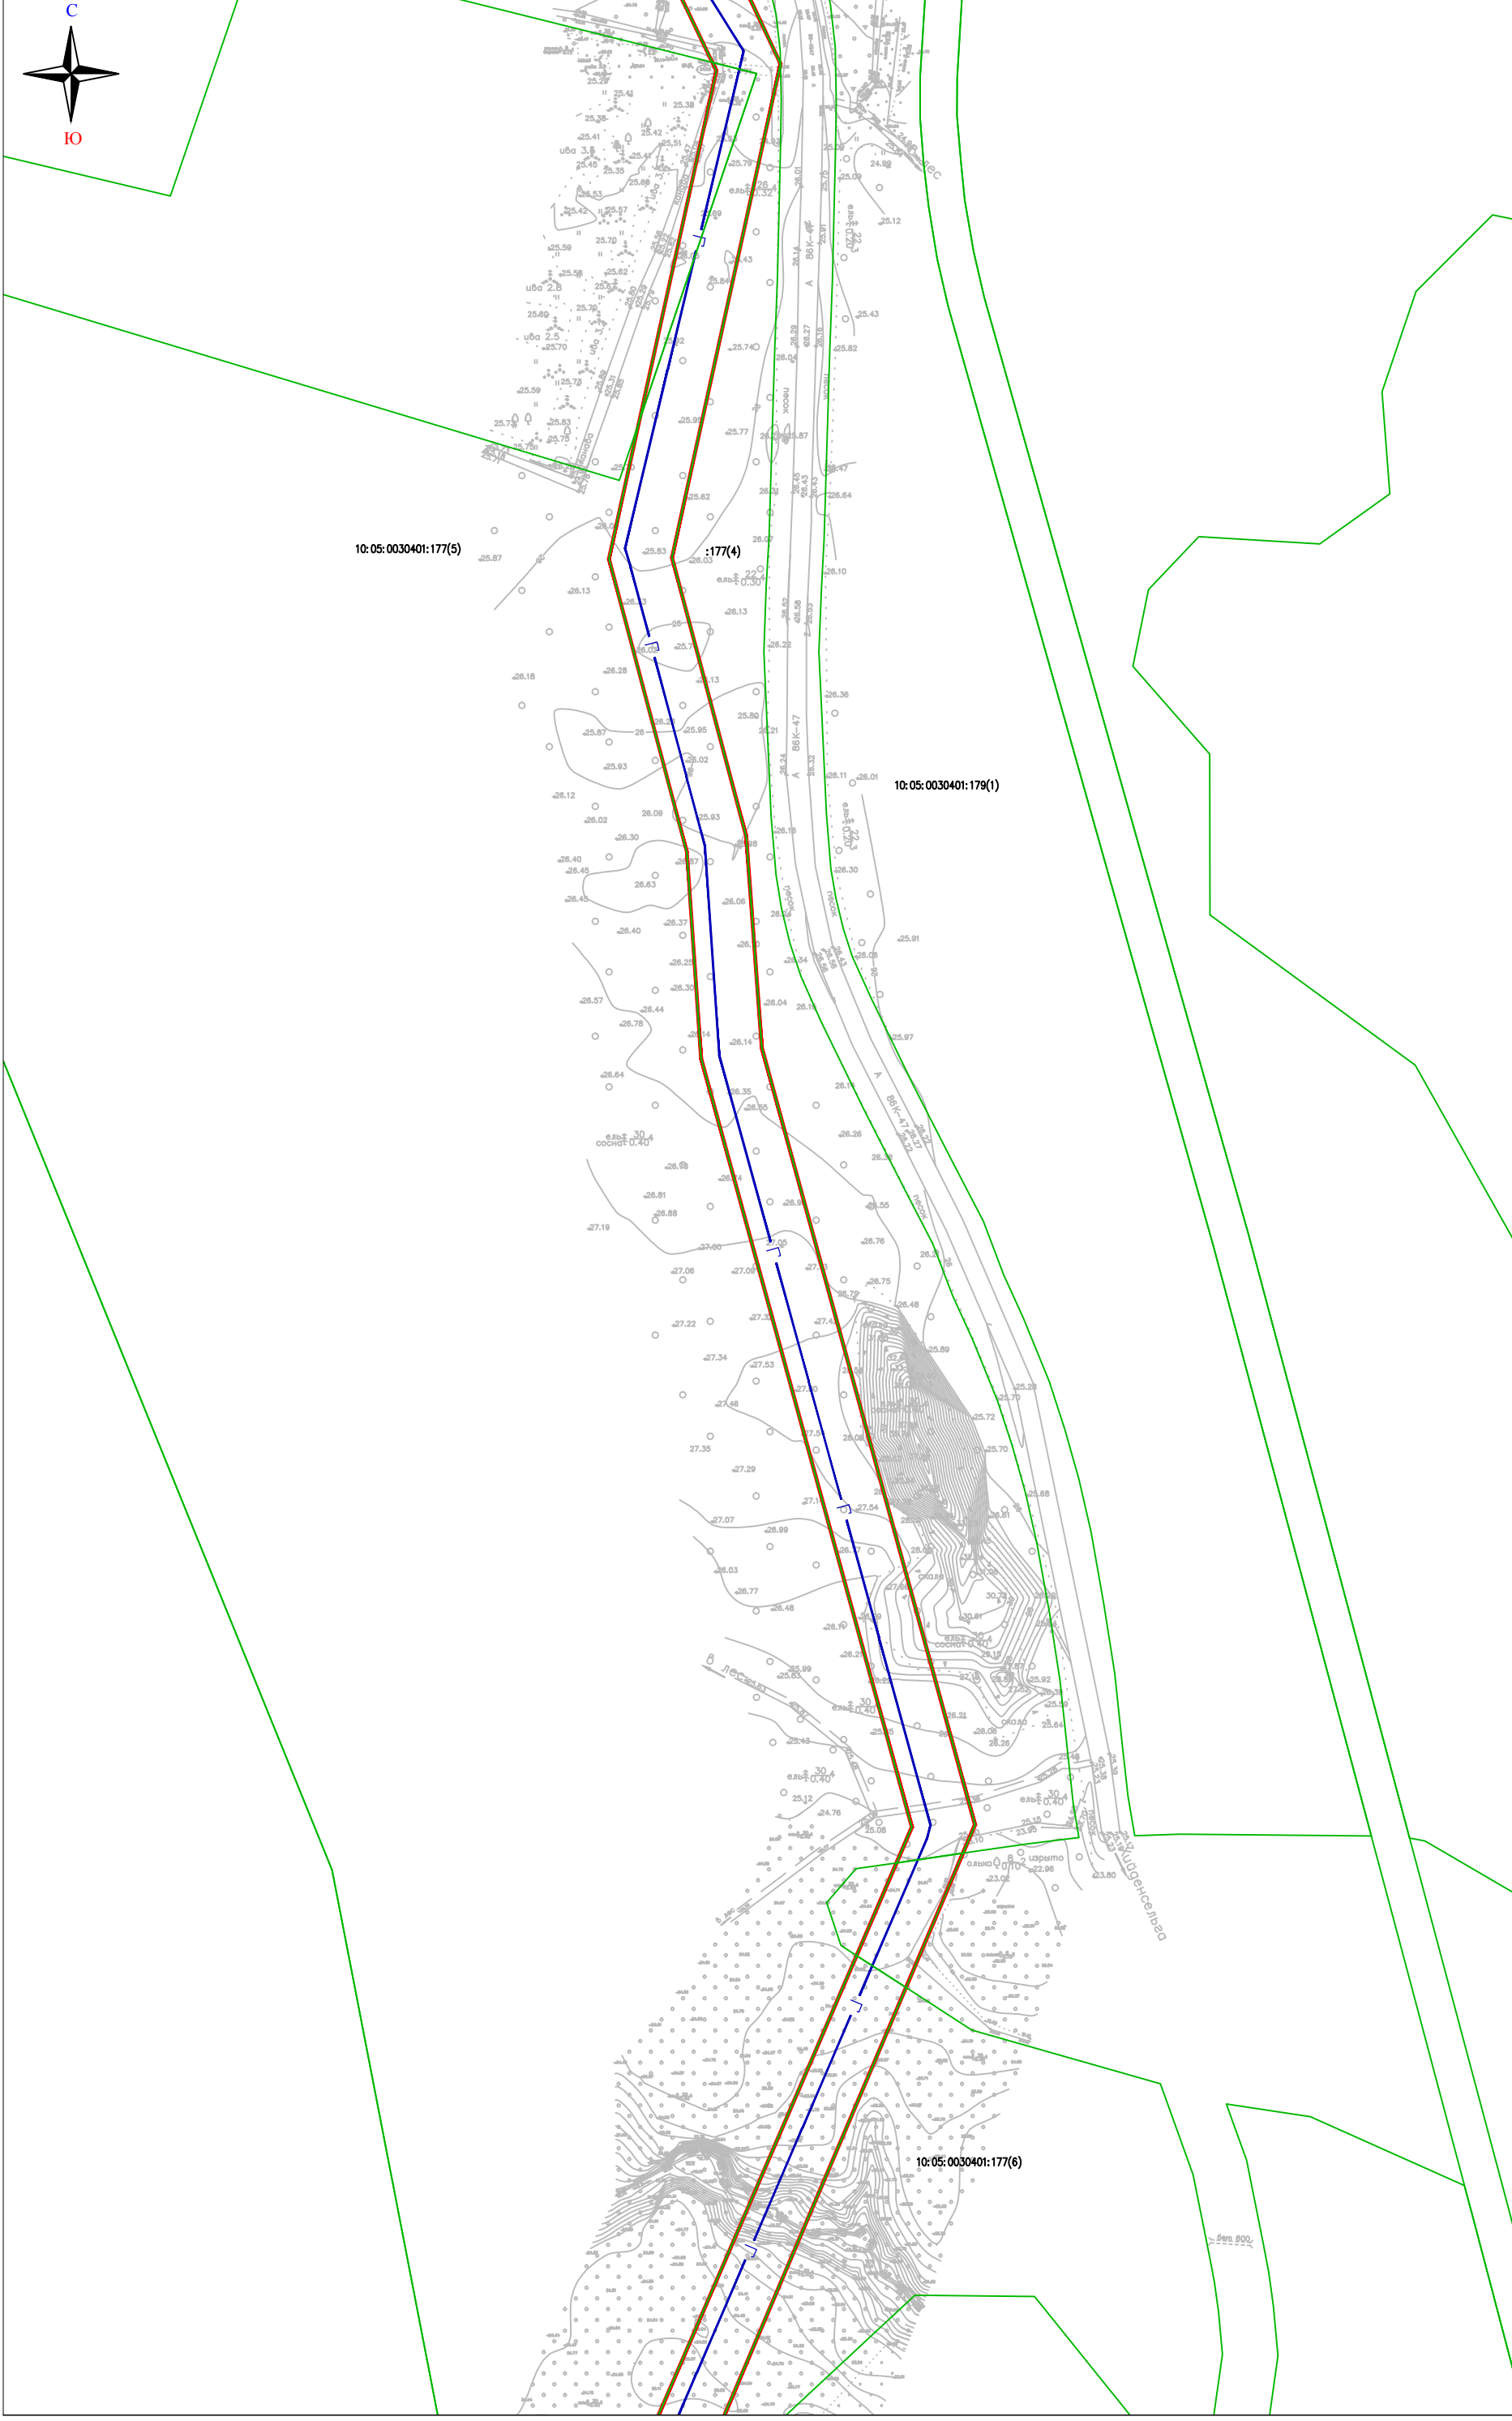

Условные обозначения:

- граница зон планируемого размещения объекта
- граница формируемого участка
- планируемая ось линейного объекта
- 10:01:0101010:1 — кадастровый номер земельного участка
- границы земельных участков сведения о которых внесены в ЕГРН
- :ЗМ — обозначение формируемого участка

Изм.	Лист	Модуль/Мета	Подпись	Дата
Проверил		Смирнов И.С.		06.2021
Выполнил		Конерва А.В.		06.2021

Строительство межпоселкового газопровода от ГРС Соргавала - п. Рауталахти - д. Хийденсельва - д. Янис - п. Ляскеля с отводом на п. Харлу Пялпярангского района Республики Карелия. Корректировка.

ООО "Онега Юст"
Масштаб 1:2000